

Dichiarazione protocollo n. AP0303276 del 15/12/2010

Planimetria di u.i.u. in Comune di Fermo

Via Francesco Egidi

civ. 55/A

Identificativi Catastali:

Sezione:

Foglio: 67

Particella: 1012

Subalterno: 9

Compilata da:

Roganti Cristiano

Iscritto all'albo:

Geometri

Prov. Fermo


N. 632

scheda n. 1

Scala 1:200

### PIANTA PIANO TERRA

H 2.70 ml

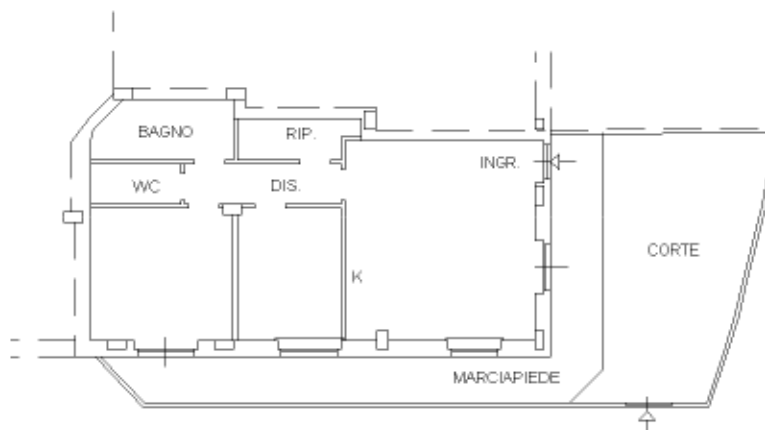

Catasto dei Fabbricati - Simazione al 09/10/2014 - Comune di FERMO (D542) - < Foglio: 67 - Particella: 1012 - Subalterno: 9 >  
VIA FRANCESCO EGIDI n. 55/A piano: T;

10 metri

Ultima planimetria in atti

Dichiarazione protocollo n. AP0303276 del 15/12/2010

Planimetria di u.i.u. in Comune di Fermo

Via Francesco Egidi

civ. 55/A

Identificativi Catastali:

Sezione:

Foglio: 67

Particella: 1012

Subalterno: 31

Compilata da:

Roganti Cristiano

Iscritto all'albo:

Geometri


Prov. Fermo

N. 632

scheda n. 1

Scala 1:200

PIANTA PIANO S1  
H 2.50 ml

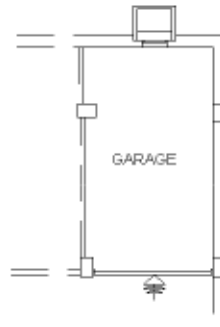

Catasto dei Fabbricati - Simazione al 09/10/2014 - Comune di FERMO (D542) - < Foglio: 67 - Particella: 1012 - Subalterno: 31 >  
VIA FRANCESCO EGIDI n. 55/B piano: S1;

Ultima planimetria in atti

10 metri