


STRALCIO d'ANIMETRIA CATASTALE SCALA 1:2000  
Foglio n. 67 Particella n. 48 n. 49 e n. 81

STRALCIO P.R.G. ZONA B1 SCALA 1:5000

STESSA  
PROPRIETA'

ALTRA PROPRIETA'

PIANTA PIANO INTERRATO SCALA 1:100

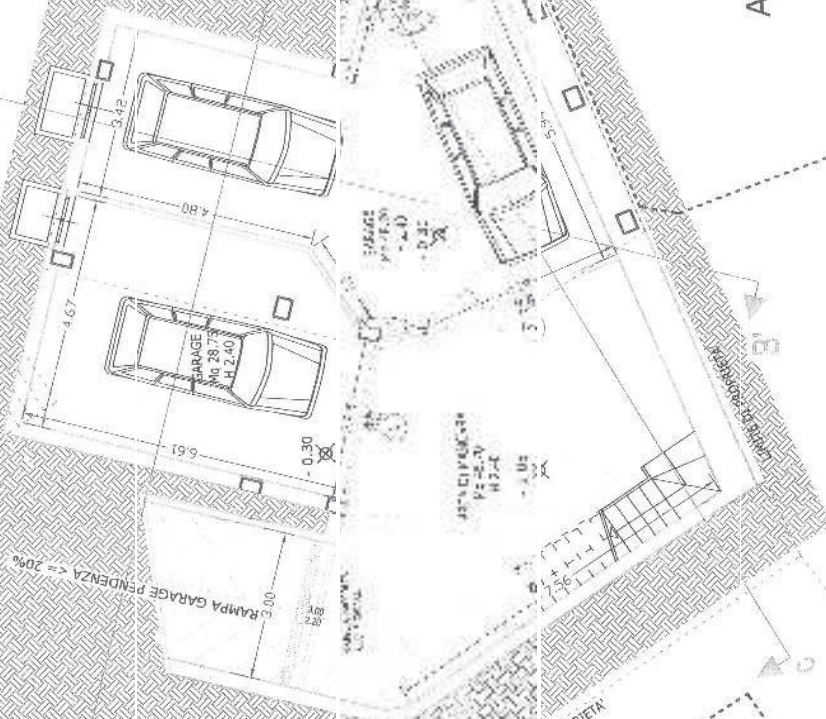


ALTRA PROPRIETA

ESSA  
OPRIETA'

Garage

+ 1.80

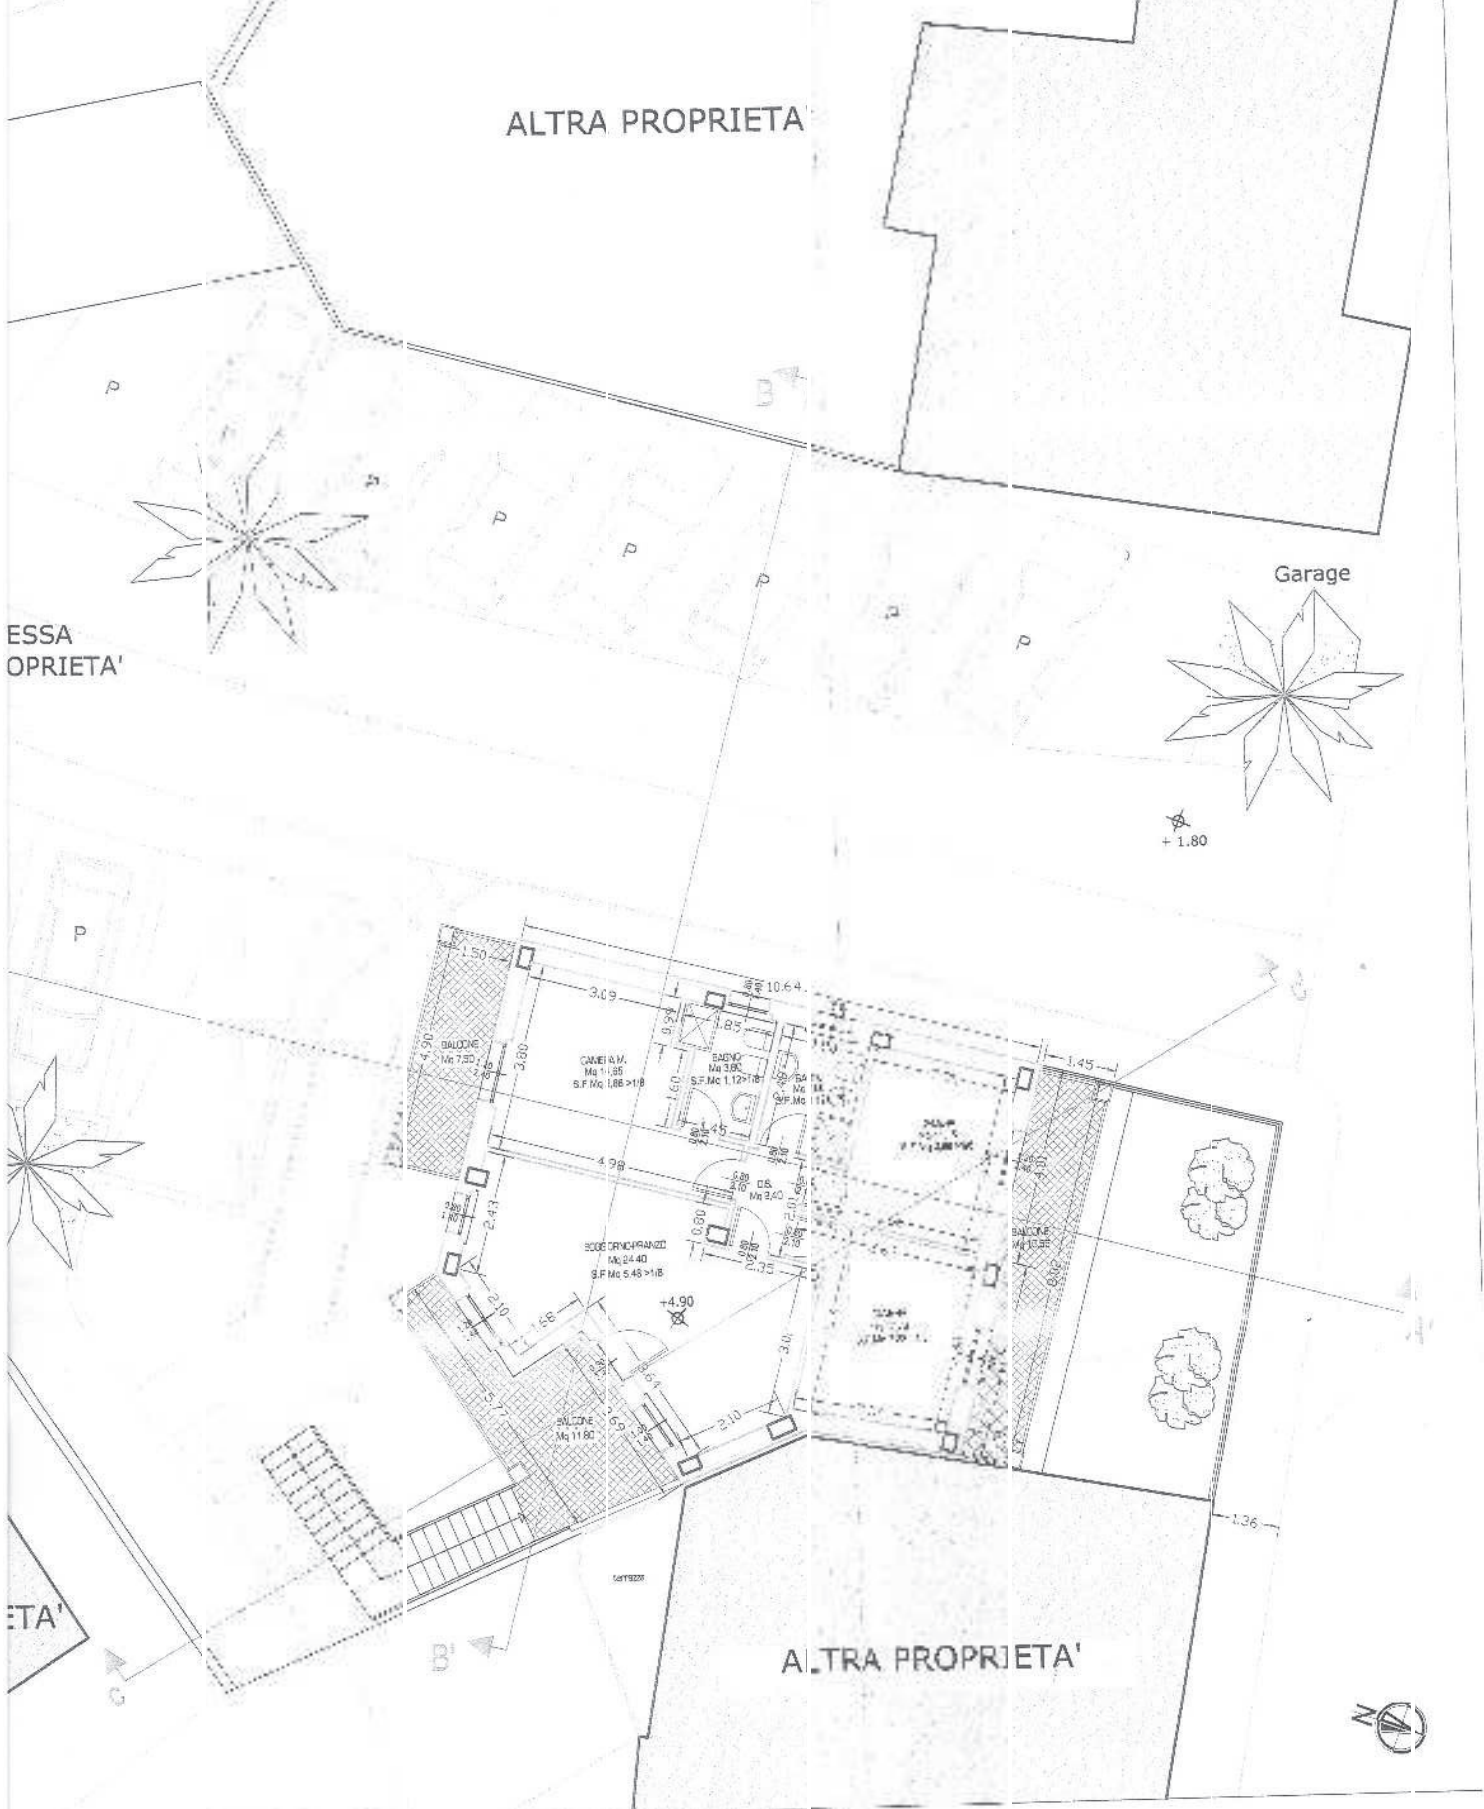

ITA PIANO PRIMO

SCALA 1:100

ALTRA PROPRIETA'

STESSA  
PRC PRIETA'

ALTRA PROPRIETA'

PIANTA COPERTURA

SCALA 1:100

