

Agenzia del Territorio
CATASTO FABBRICATI
Ufficio provinciale di
Perugia

Dichiarazione protocollo n. PG0166866 del 03/09/2013
Particella: 328 - Subalterno 8 >
Planimetria di u.i.u. in Comune di Assisi
Via Indipendenza (petrignano) civ. SNC

Identificativi Catastali:
Sezione:
Foglio: 48
Particella: 328
Subalterno: 8


Compilata da:
Cavalaglio Patrizio
Iscritto all'albo:
Geometri
Prov. Perugia N. 1829

Data: 21/06/2016 - n. PG0126470 - Richiedente ROSATI LAURA
Tot. schede: 1
Ultima Planimetria n. 1

Catasto dei Fabbricati - Situazione al 21/06/2016 - Comune di ASSISI - Foglio: 48 Particella: 328 - Subalterno 8 >
Via INDIPENDENZA SNC piano: T;

n.1 Scala 1: 200

Allegato n. 13: Catasto Fabbricati del Comune di Assisi, Planimetria catastale Planimetria catastale laboratorio per arti e mestieri, Foglio n. 48 Part. n. 328, sub 8

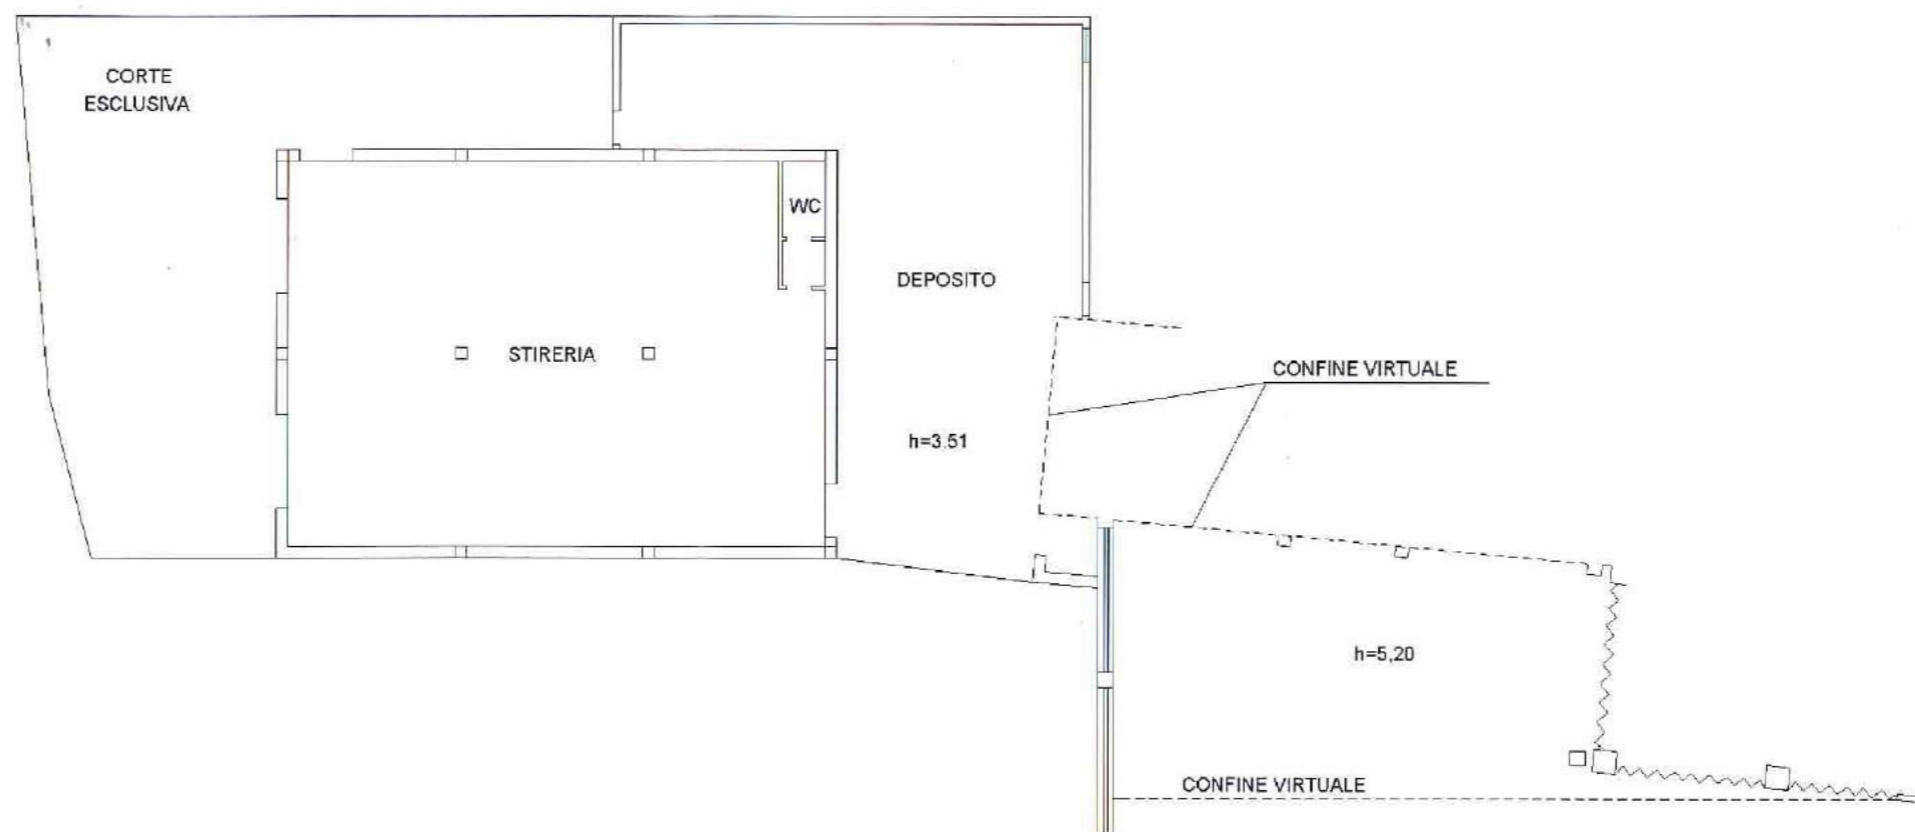

PIANTA PIANO TERRA

