



ALBERGO-RISTORANTE
PIANTA RISTORANTE

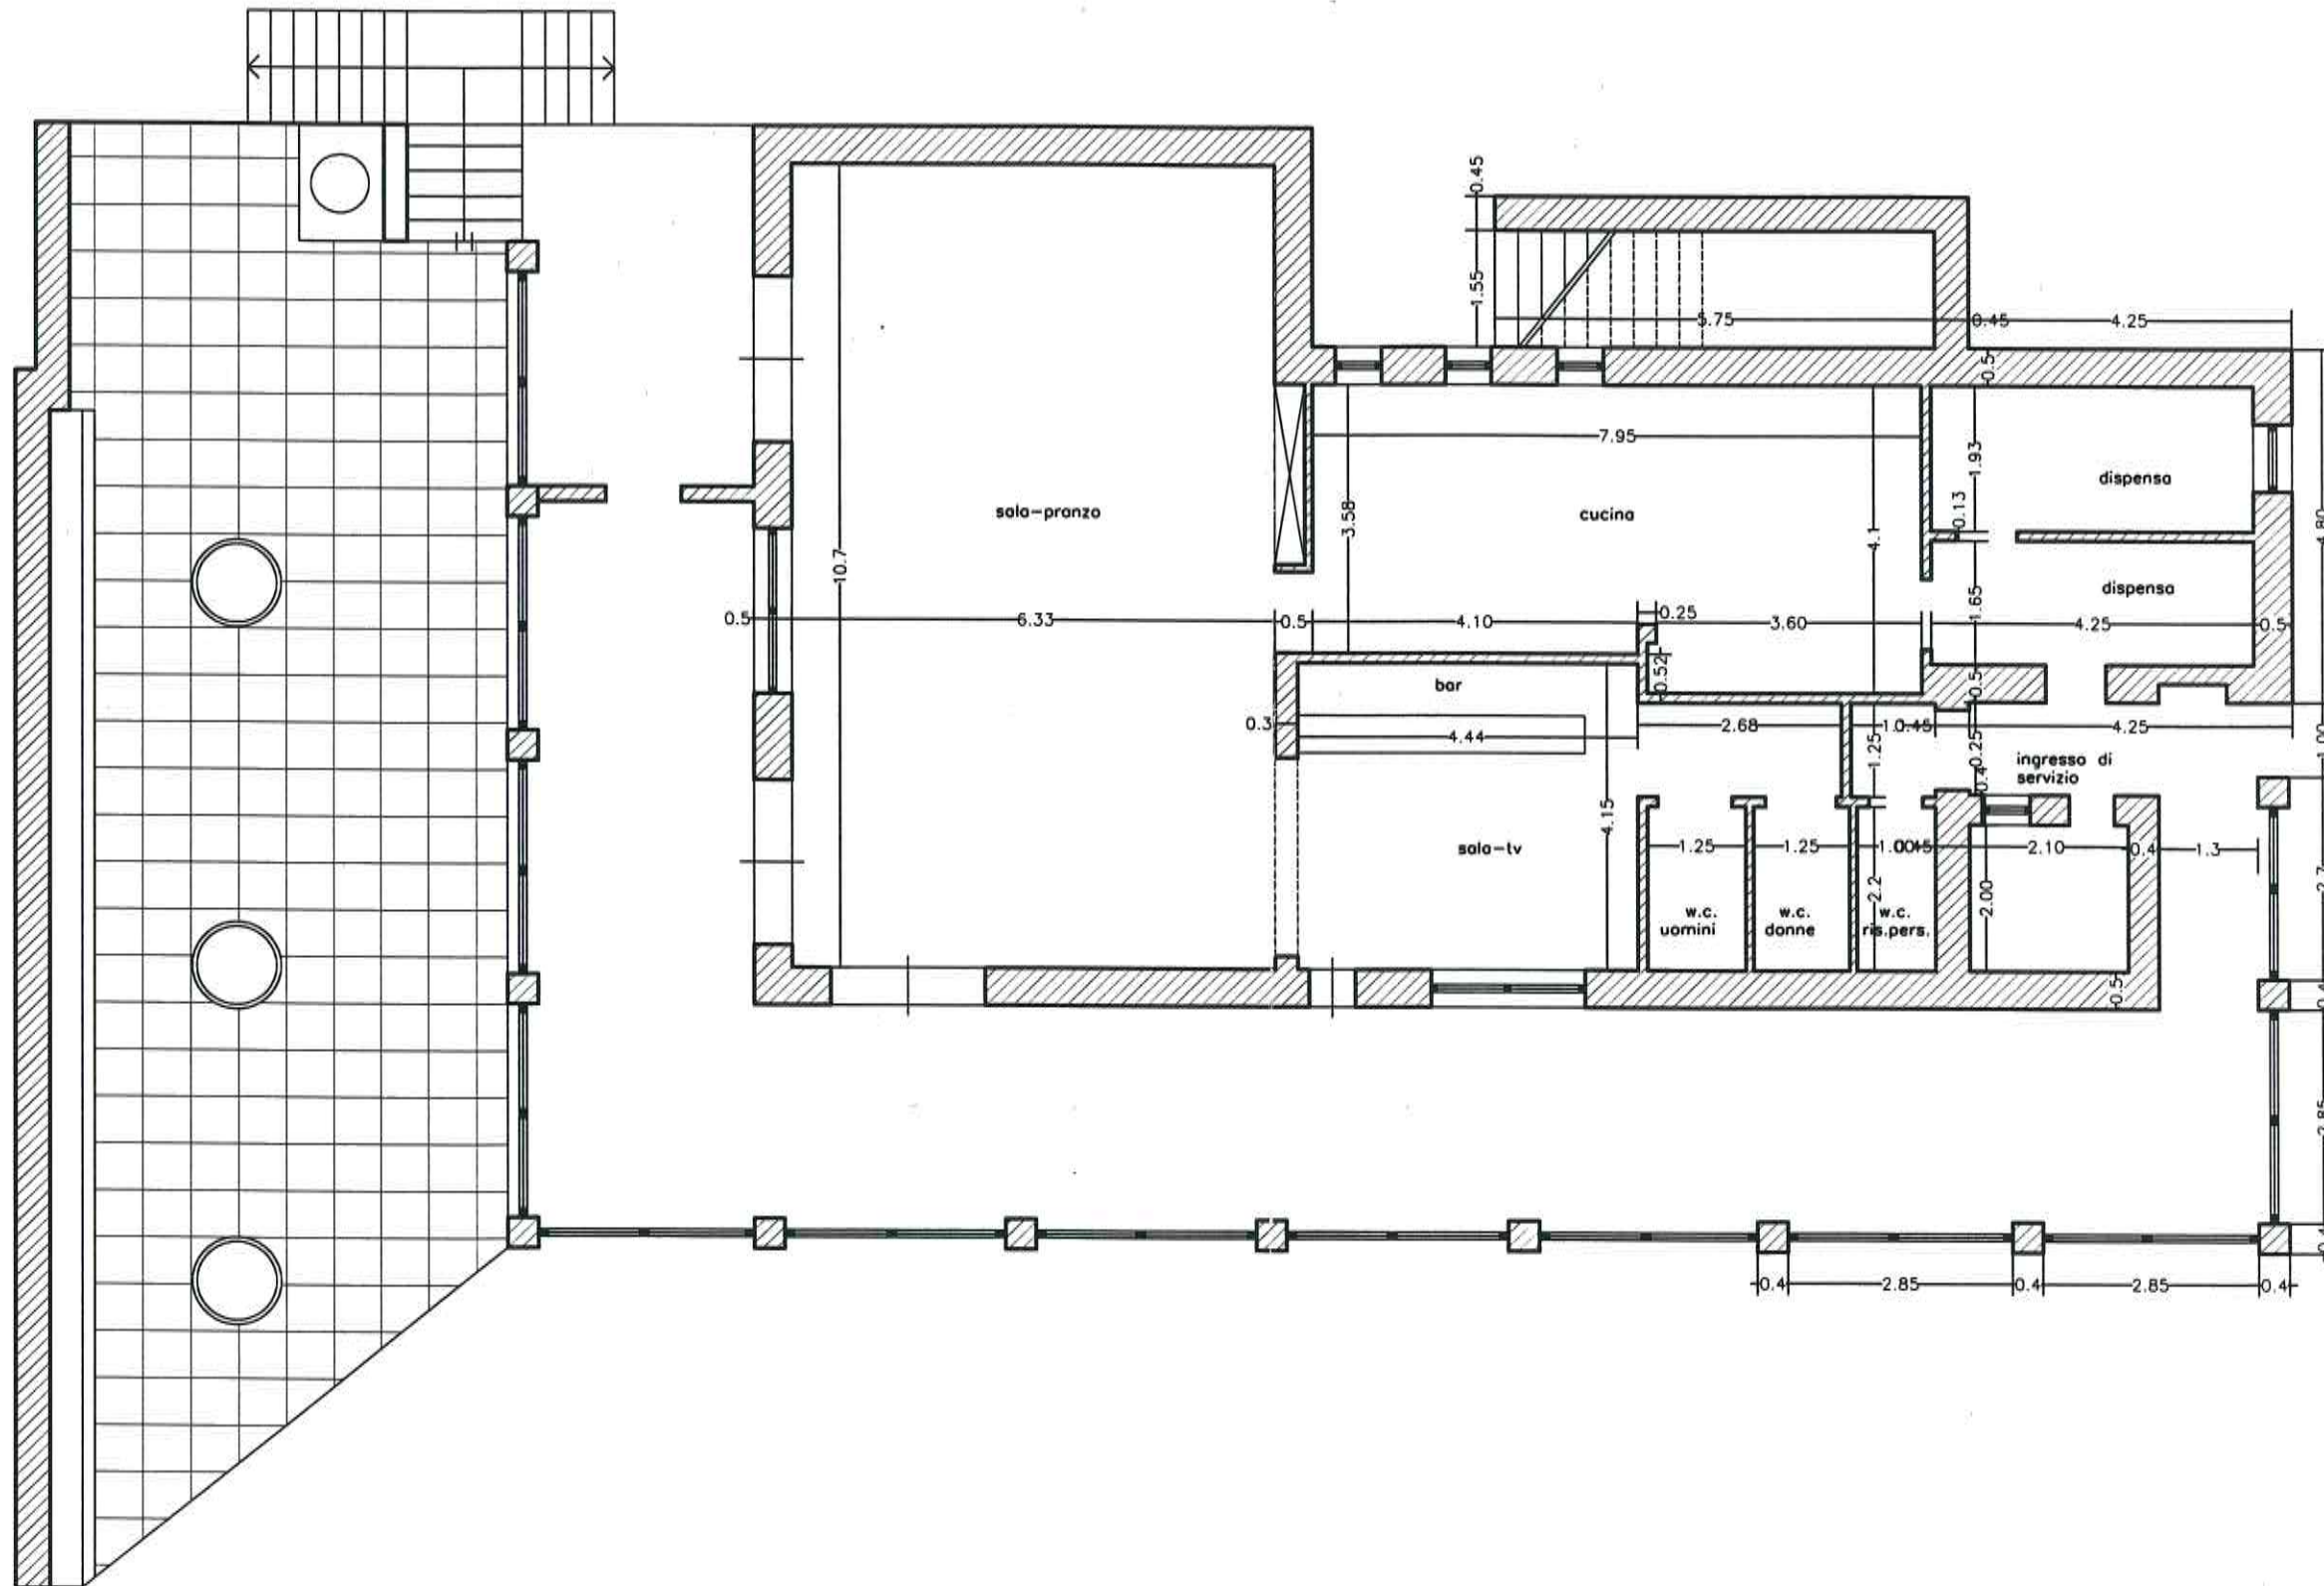


ALBERGO-RISTORANTE
CAMERE E SALA T.V.

Piano primo

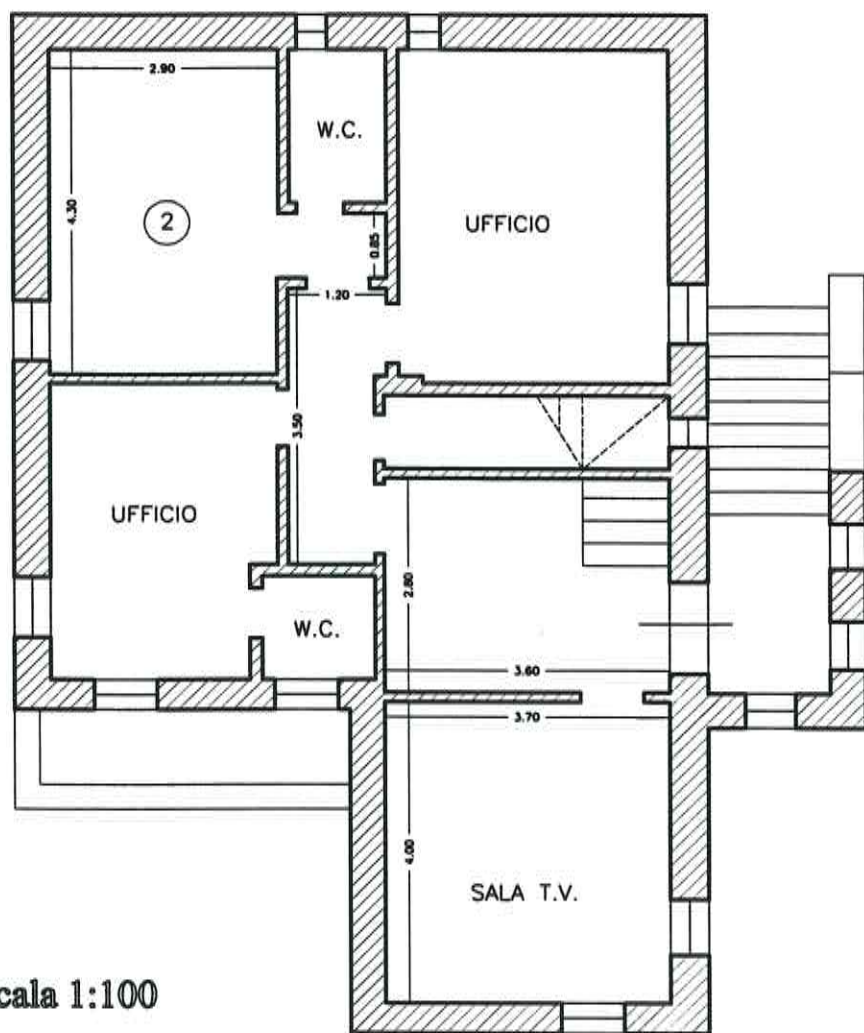


scala 1:100

Piano secondo

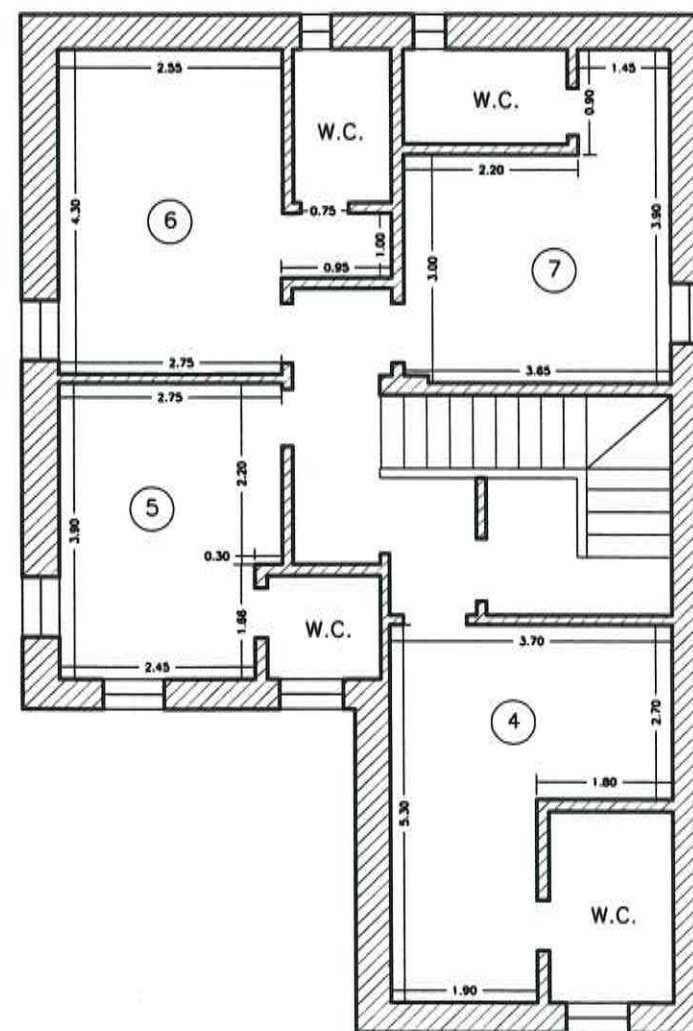


DEPENDANCE-CAMERE

Pianta Piano terra

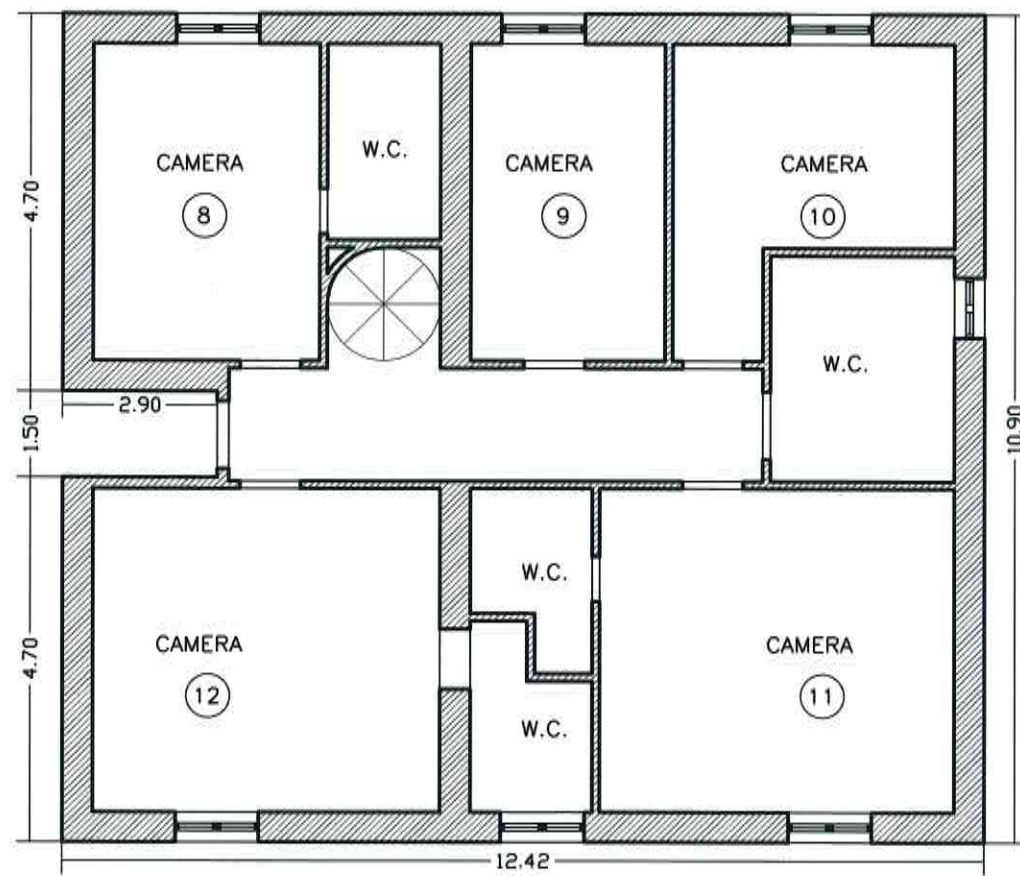


scala 1:100

Pianta Piano Primo

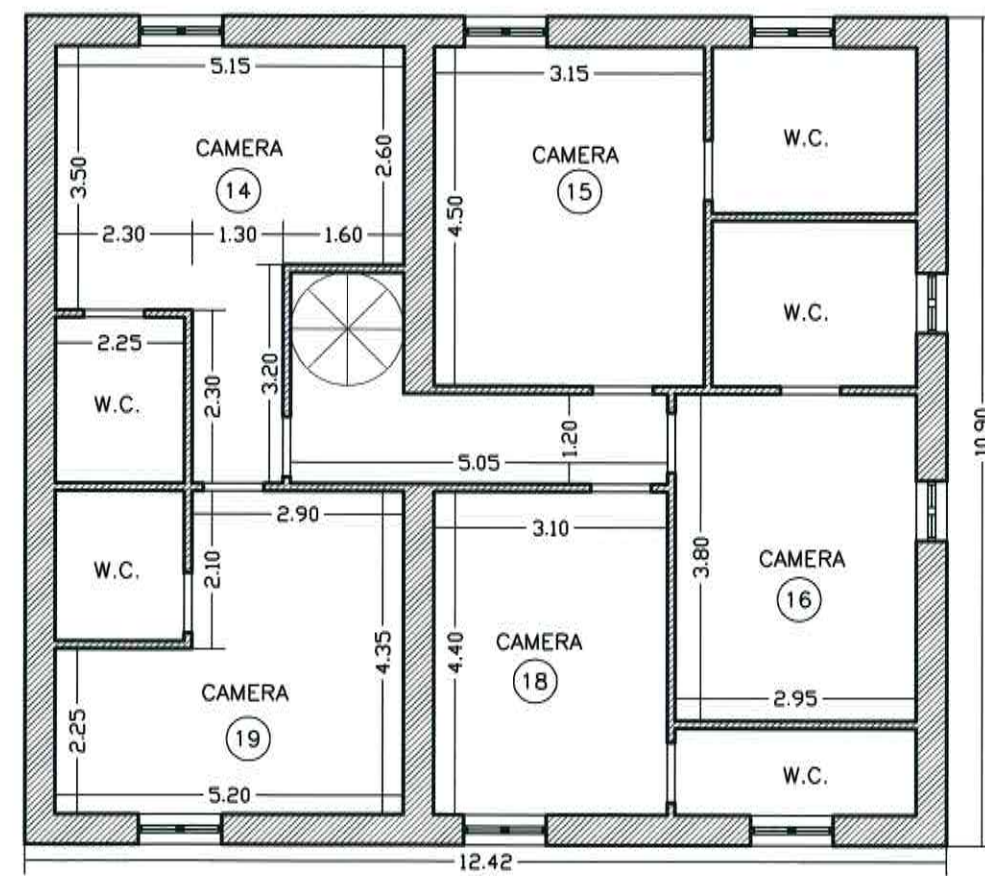

PIANTA PIANO SEMINTERRO

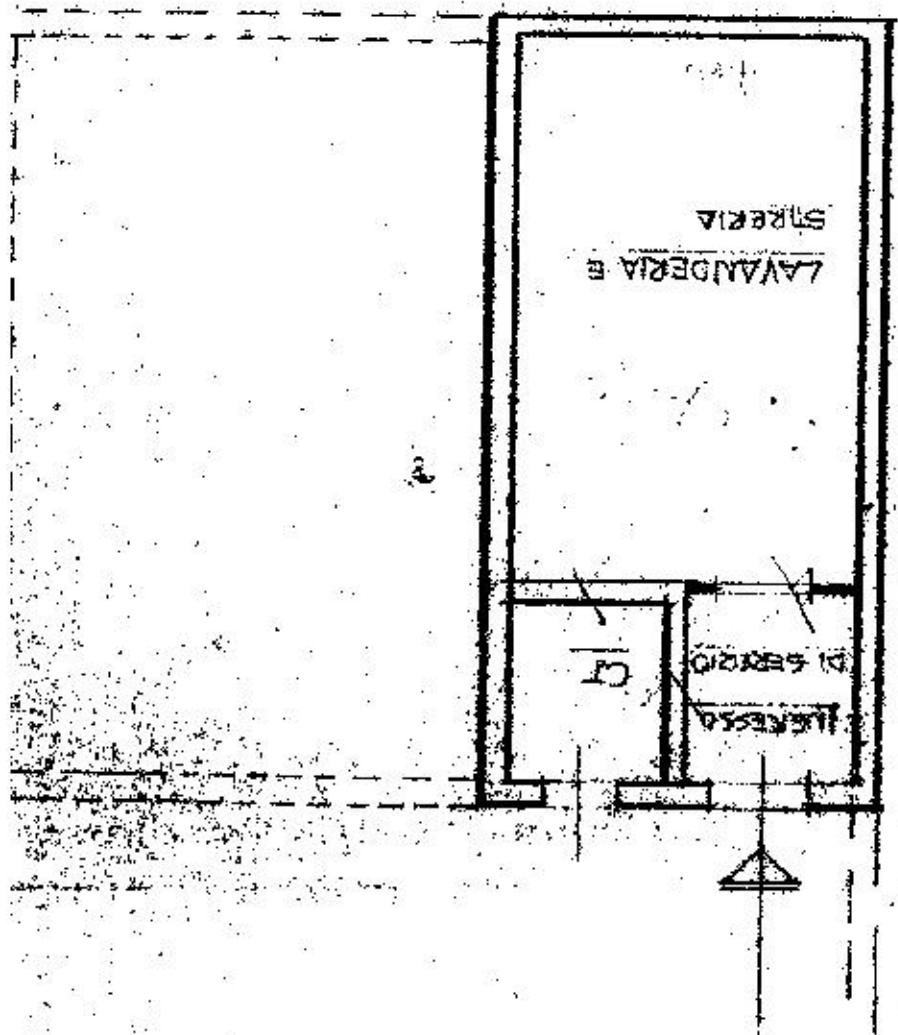

59,25

47,00

A

Portico


15,00

24,20

3,00

Ricovero attrezzi

9,20

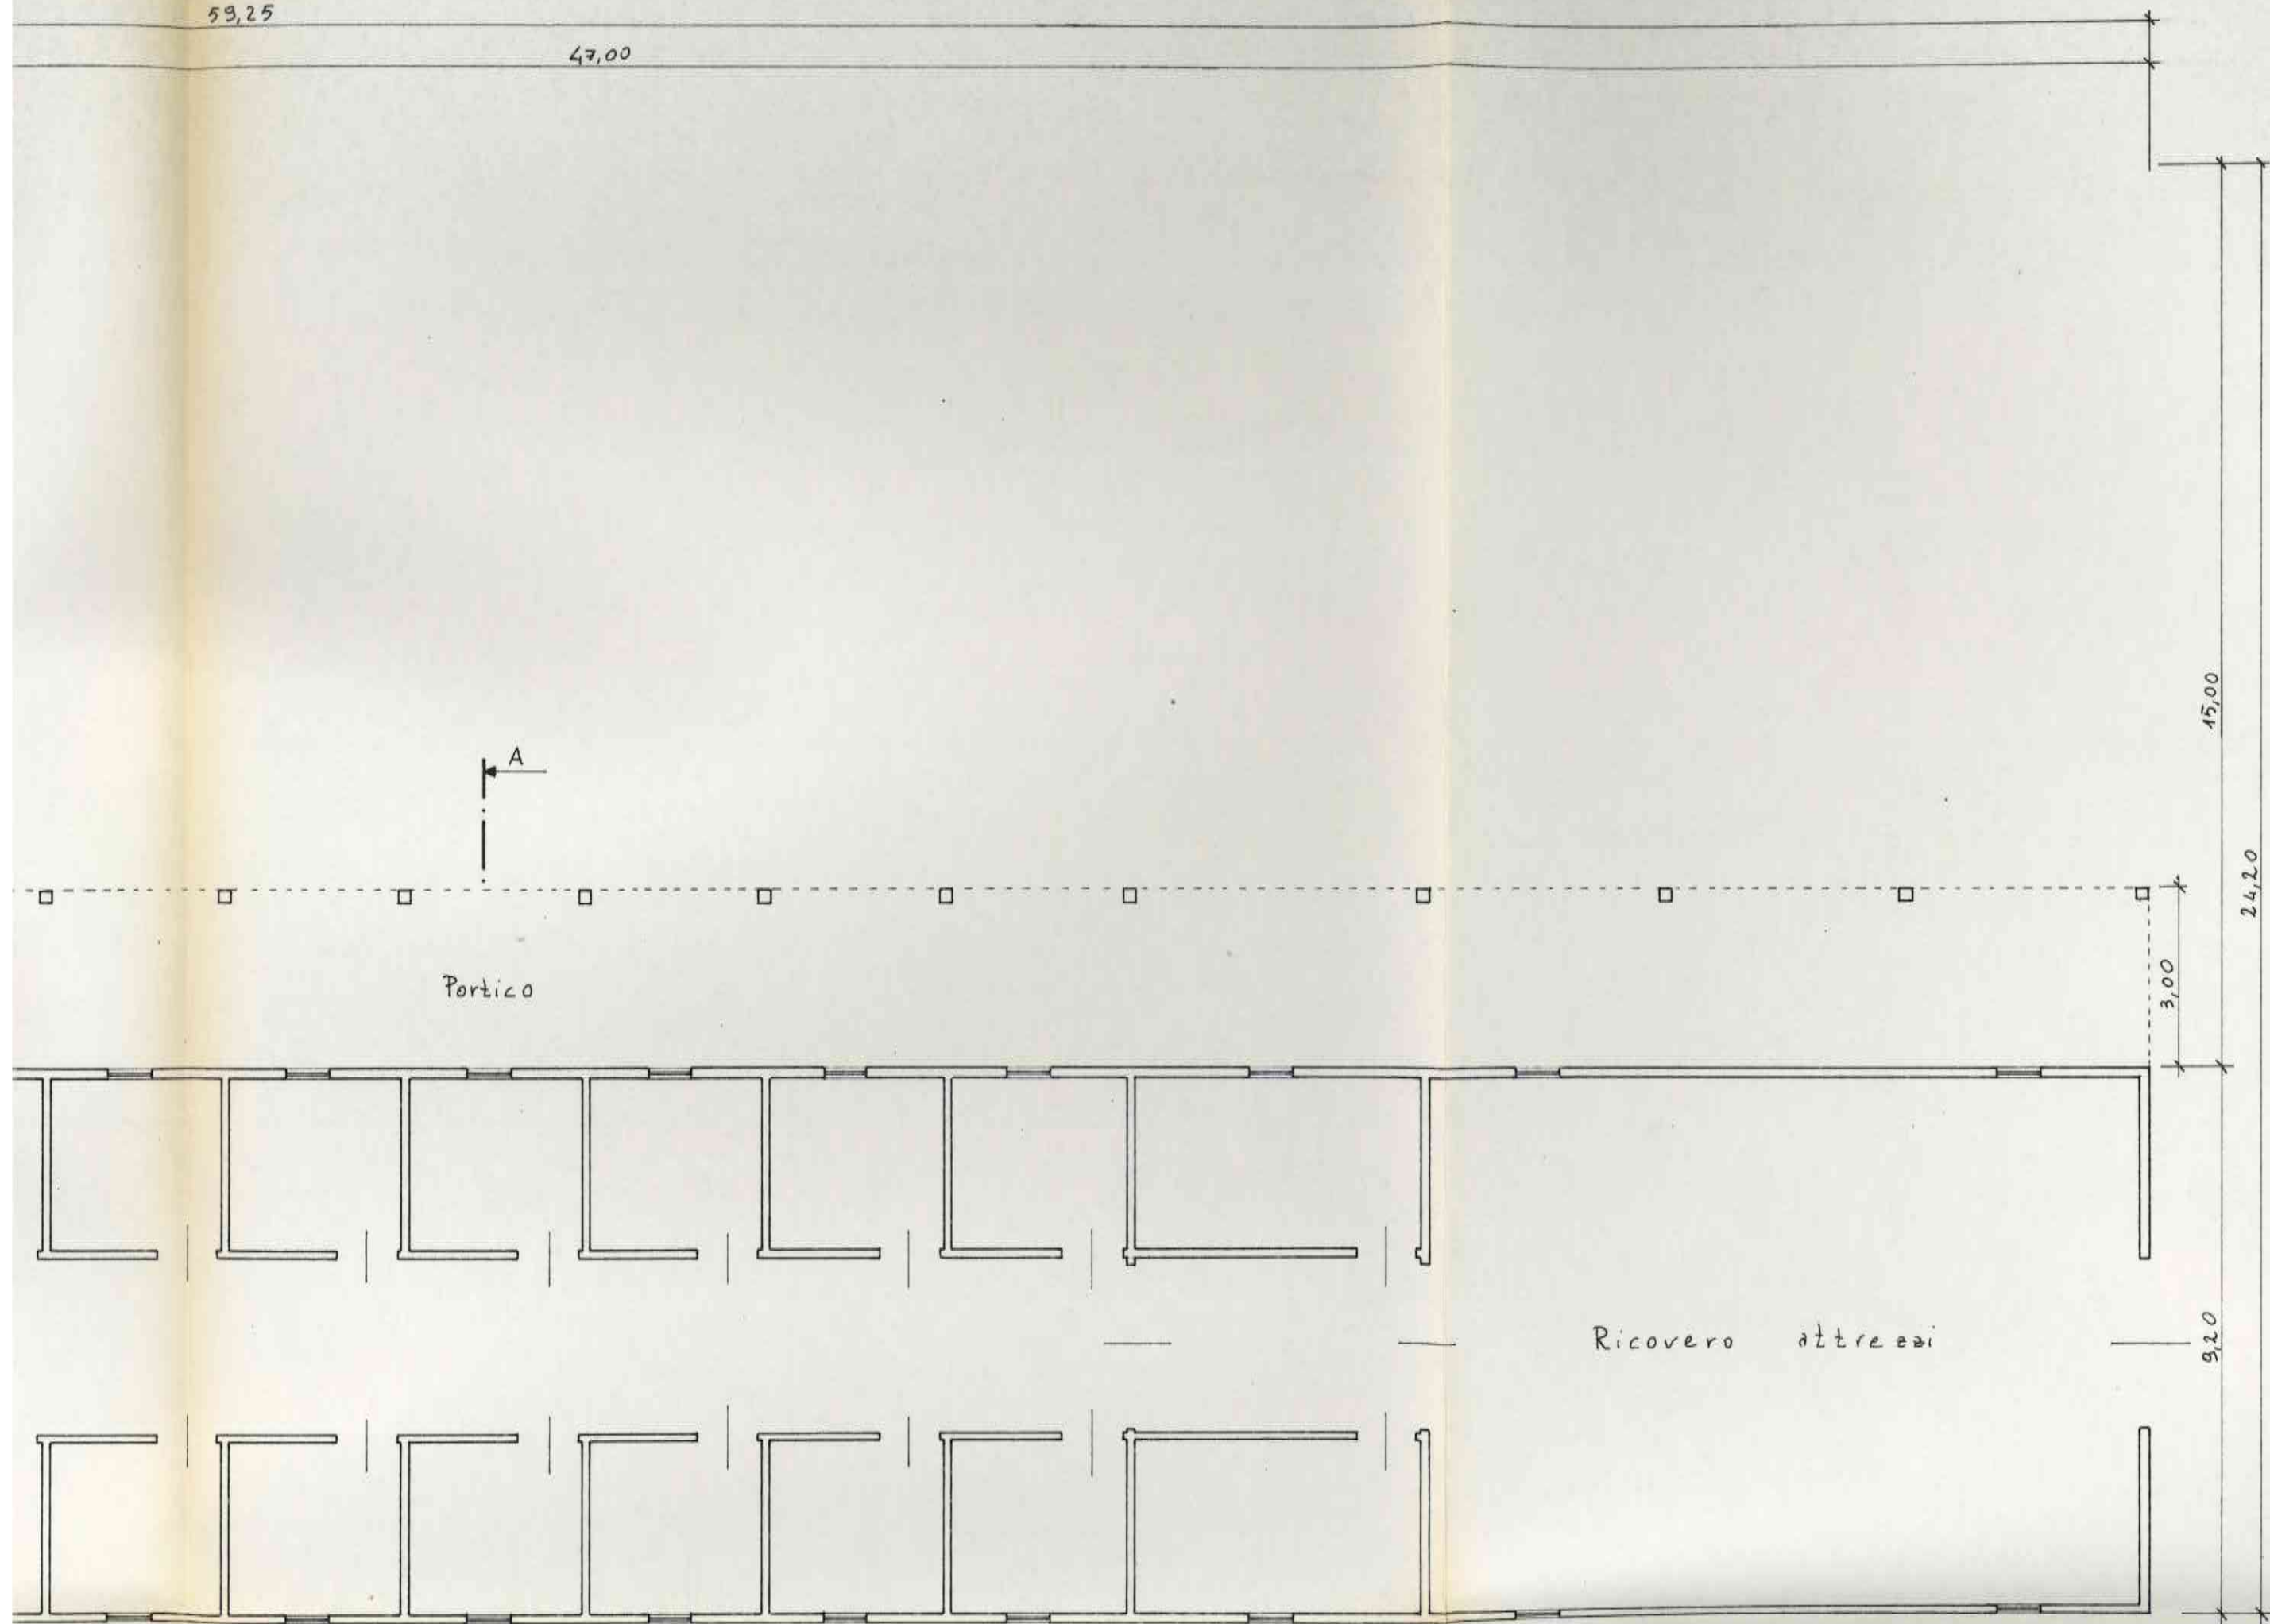


12,25


59,25

47,00

3,00

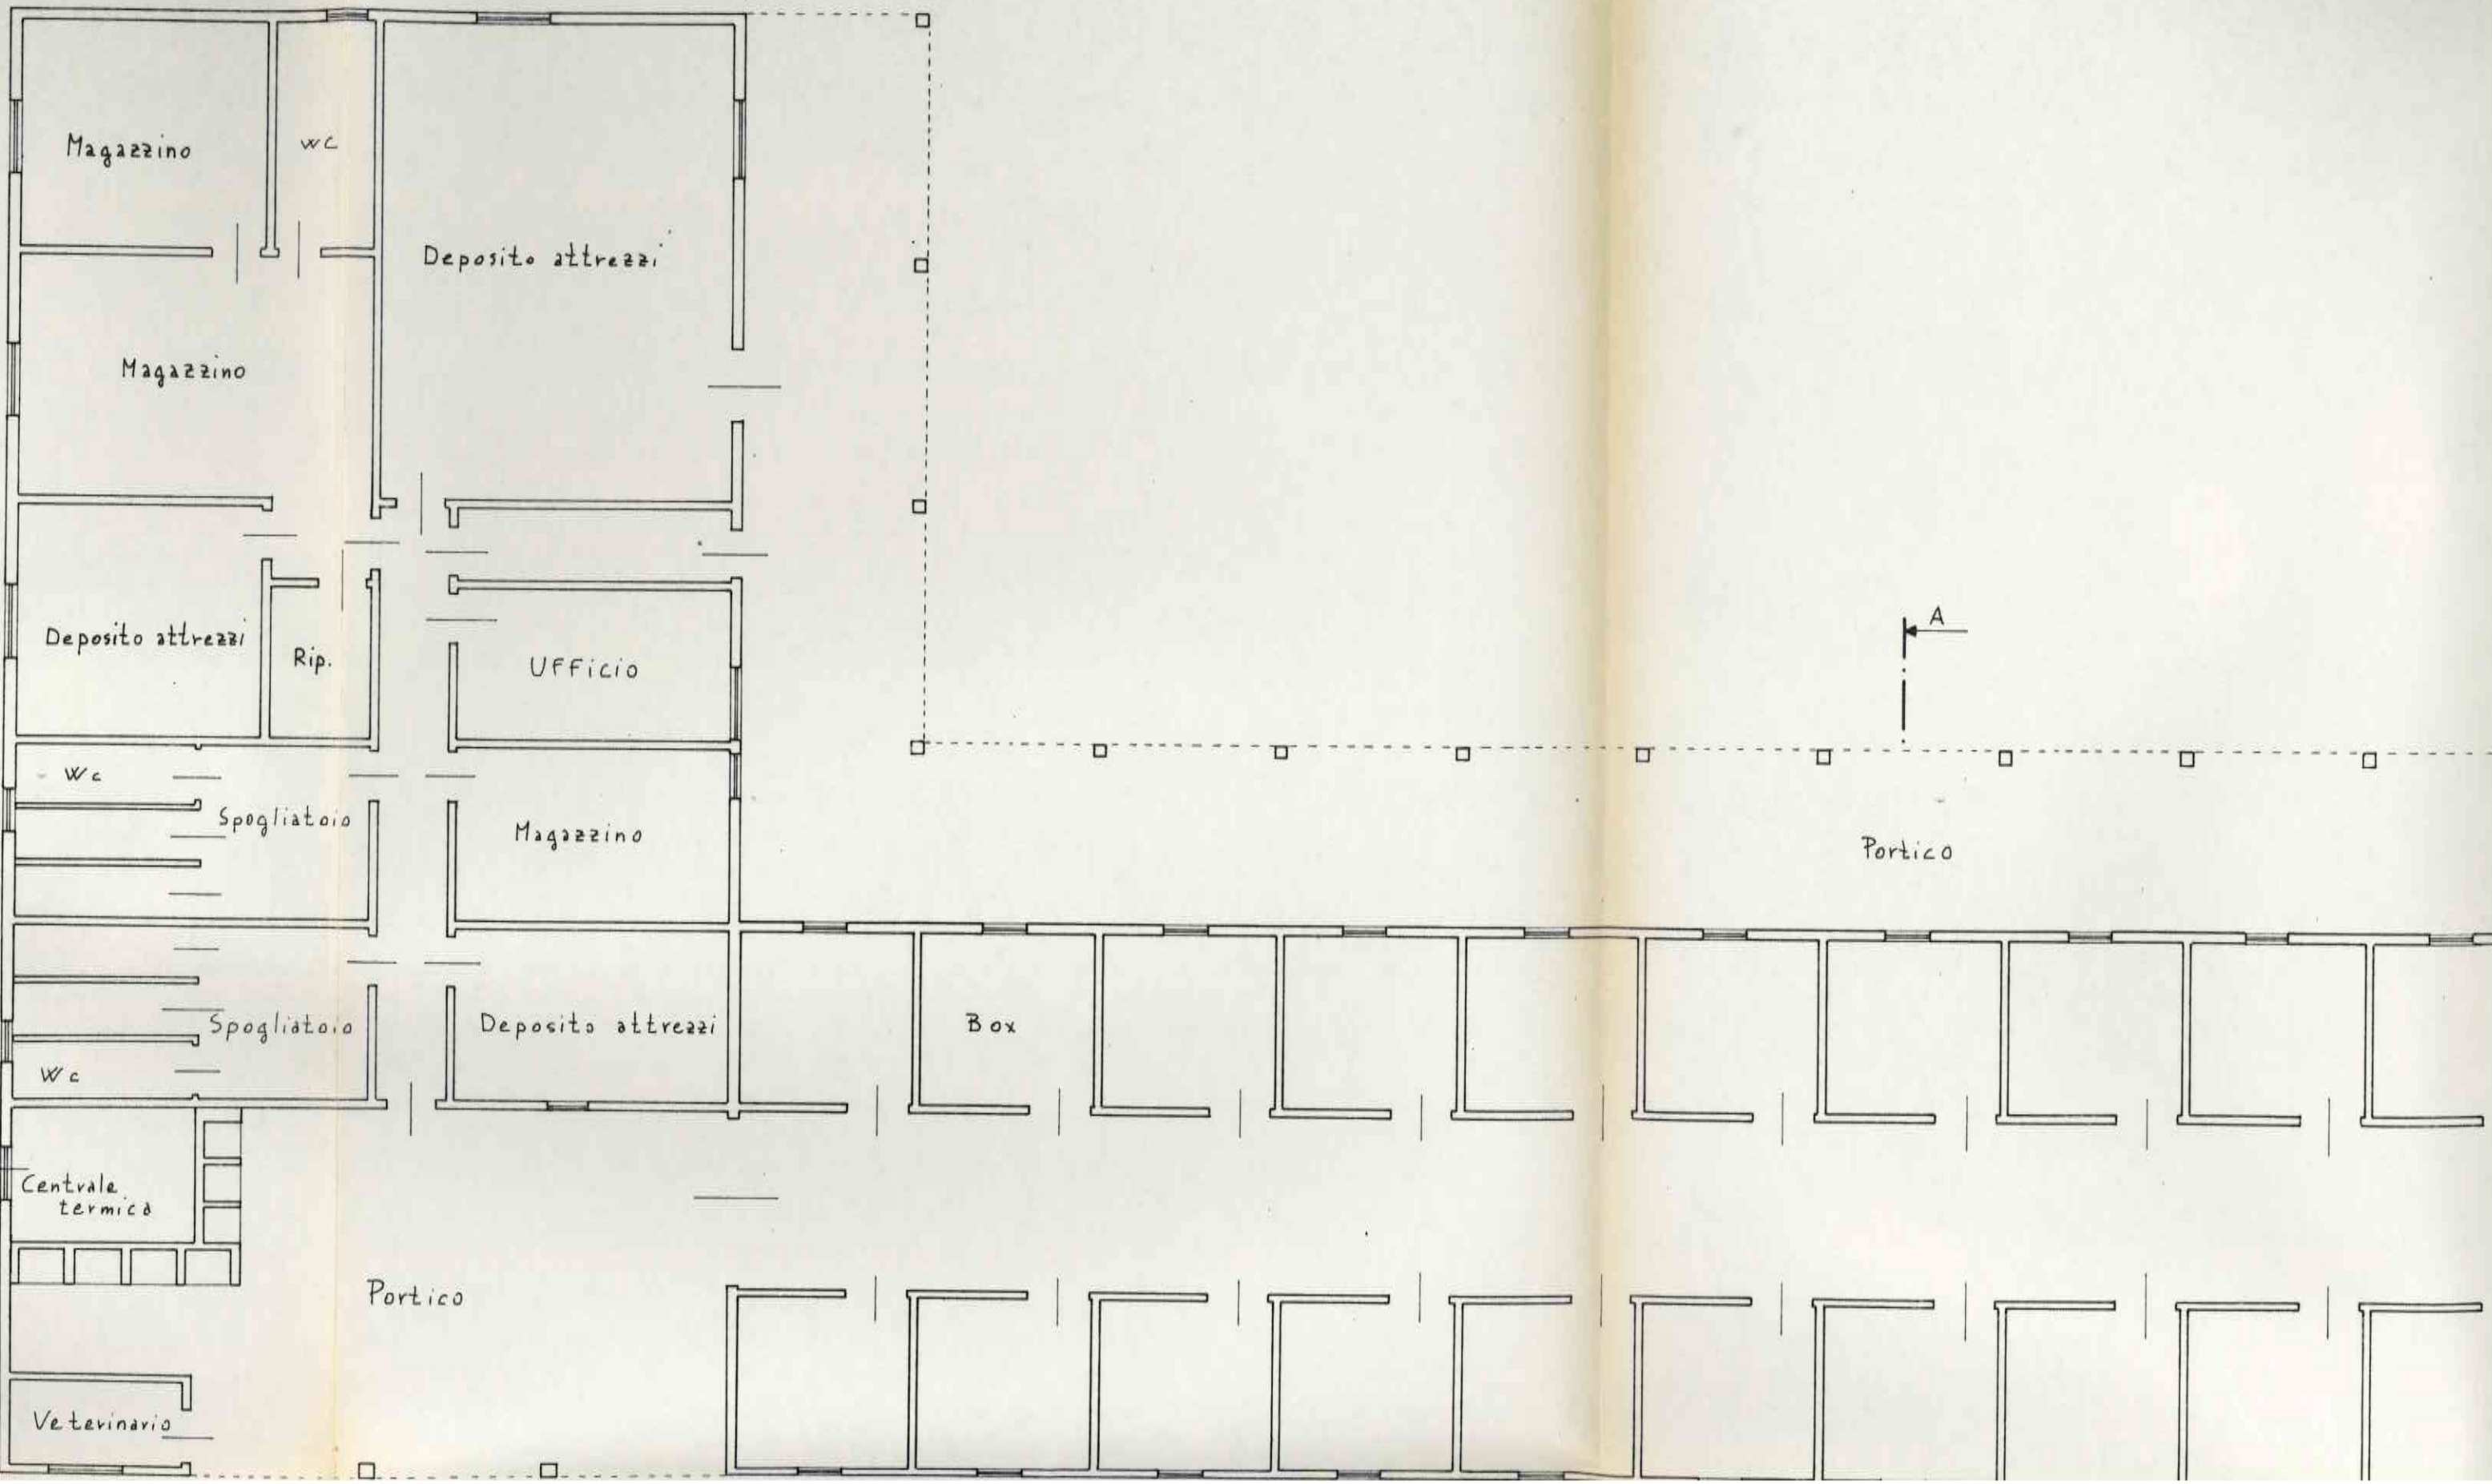


MUNE DI MONTELPARO
GLIO N. 21
RTIC. N. 16

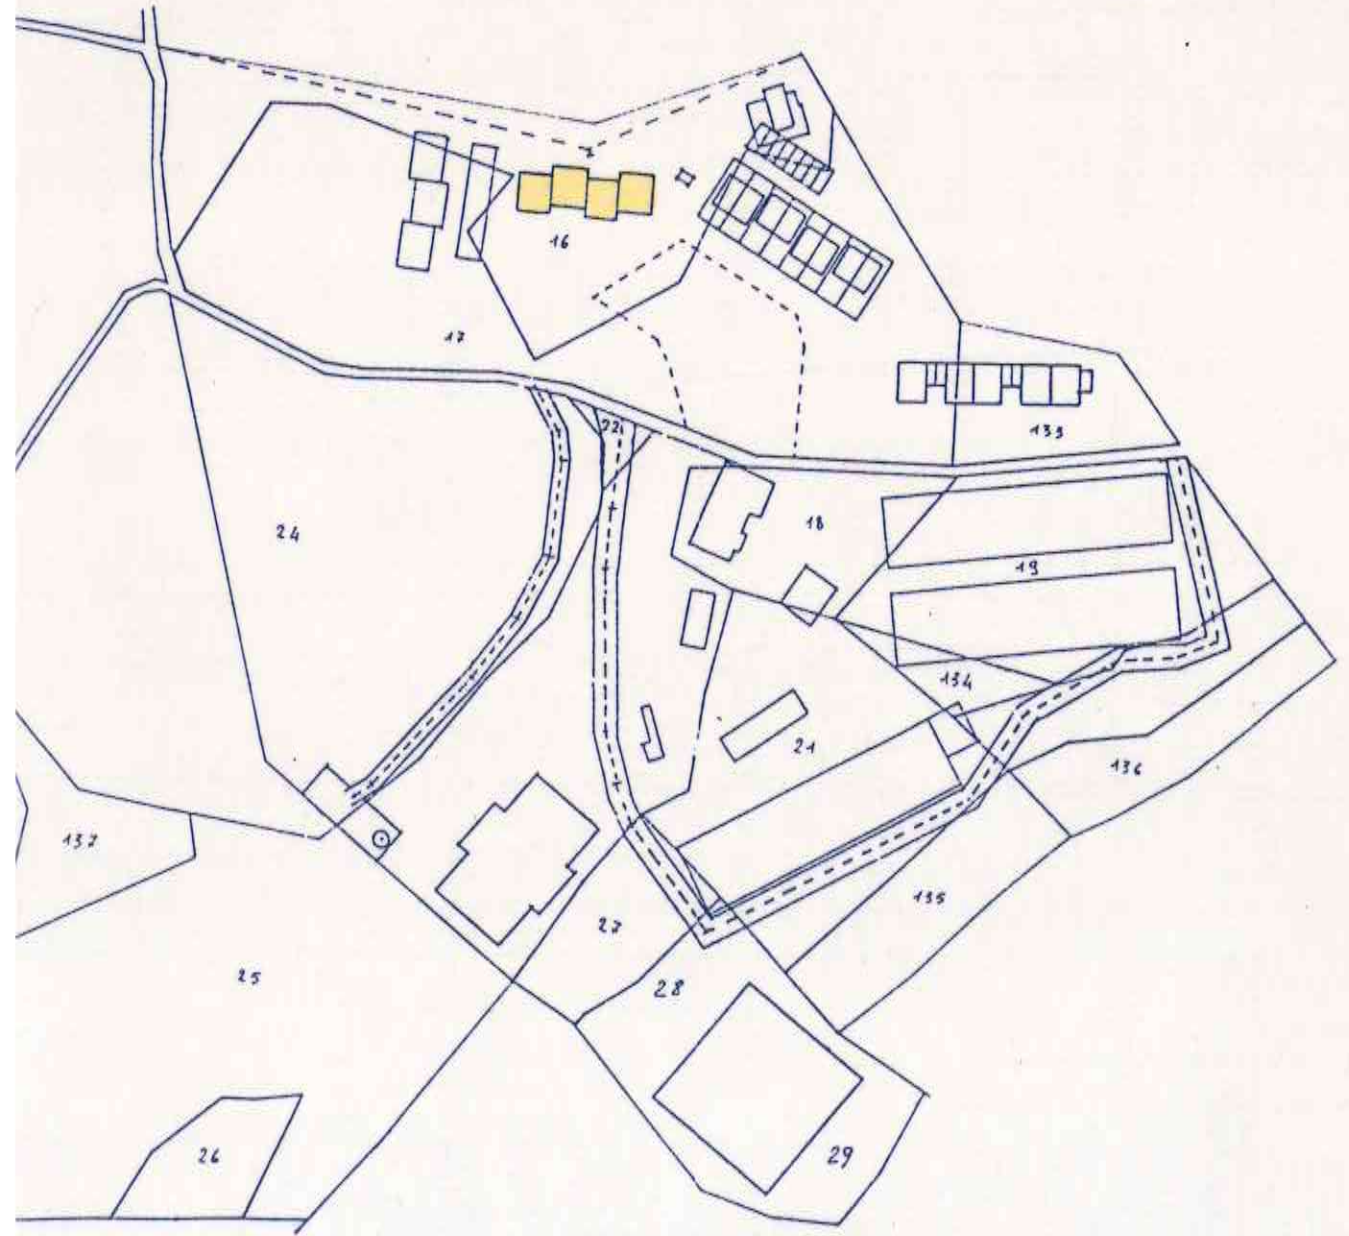


SCALA 1:2000

1000

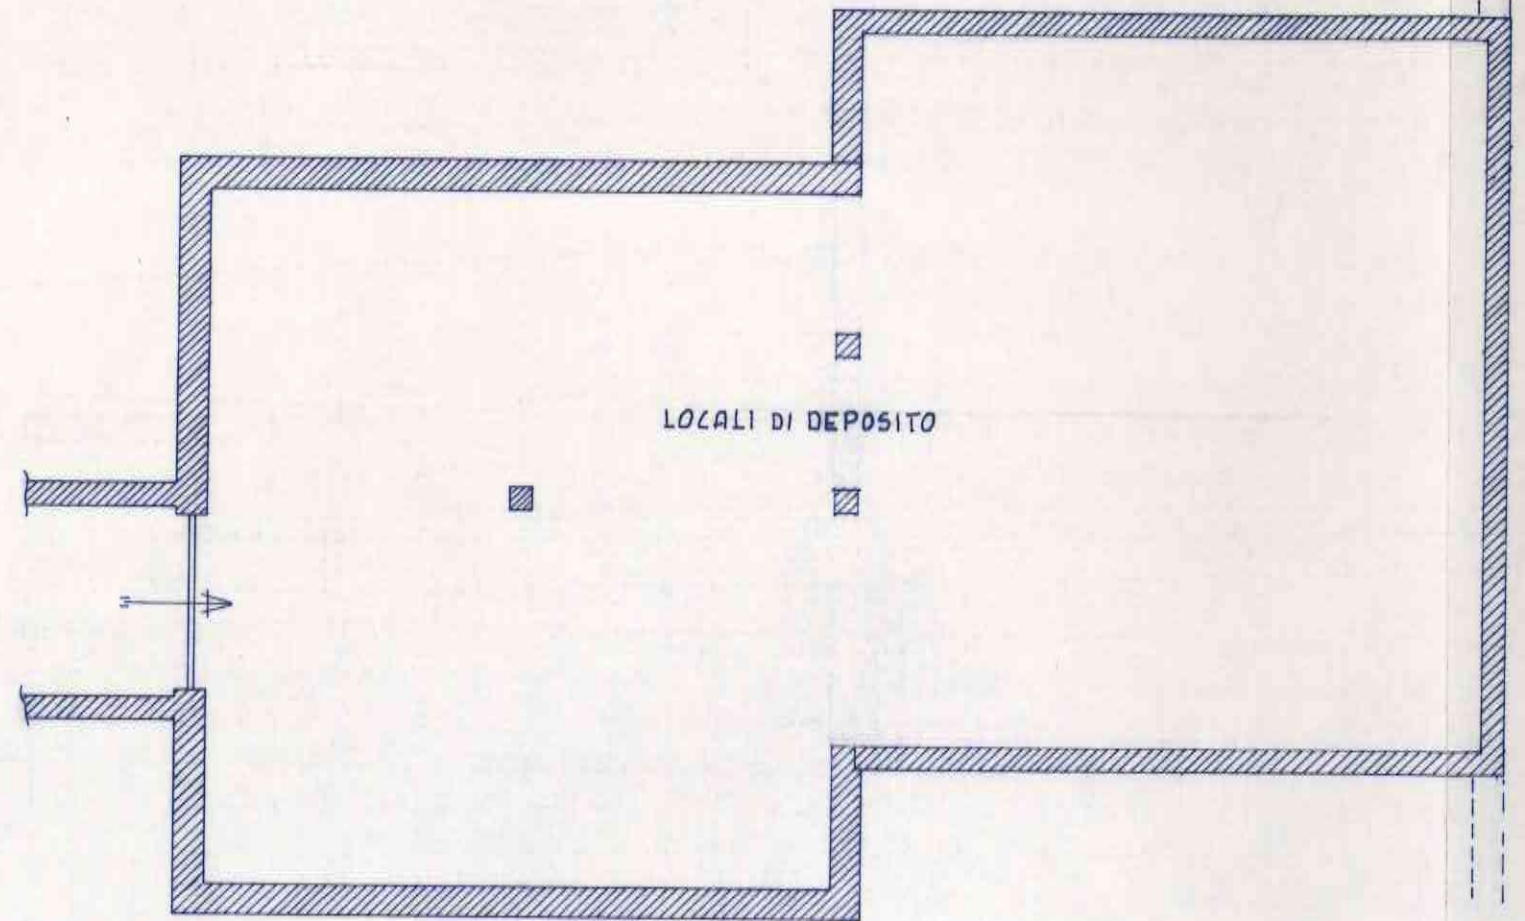


905

PIANO INTERRATO

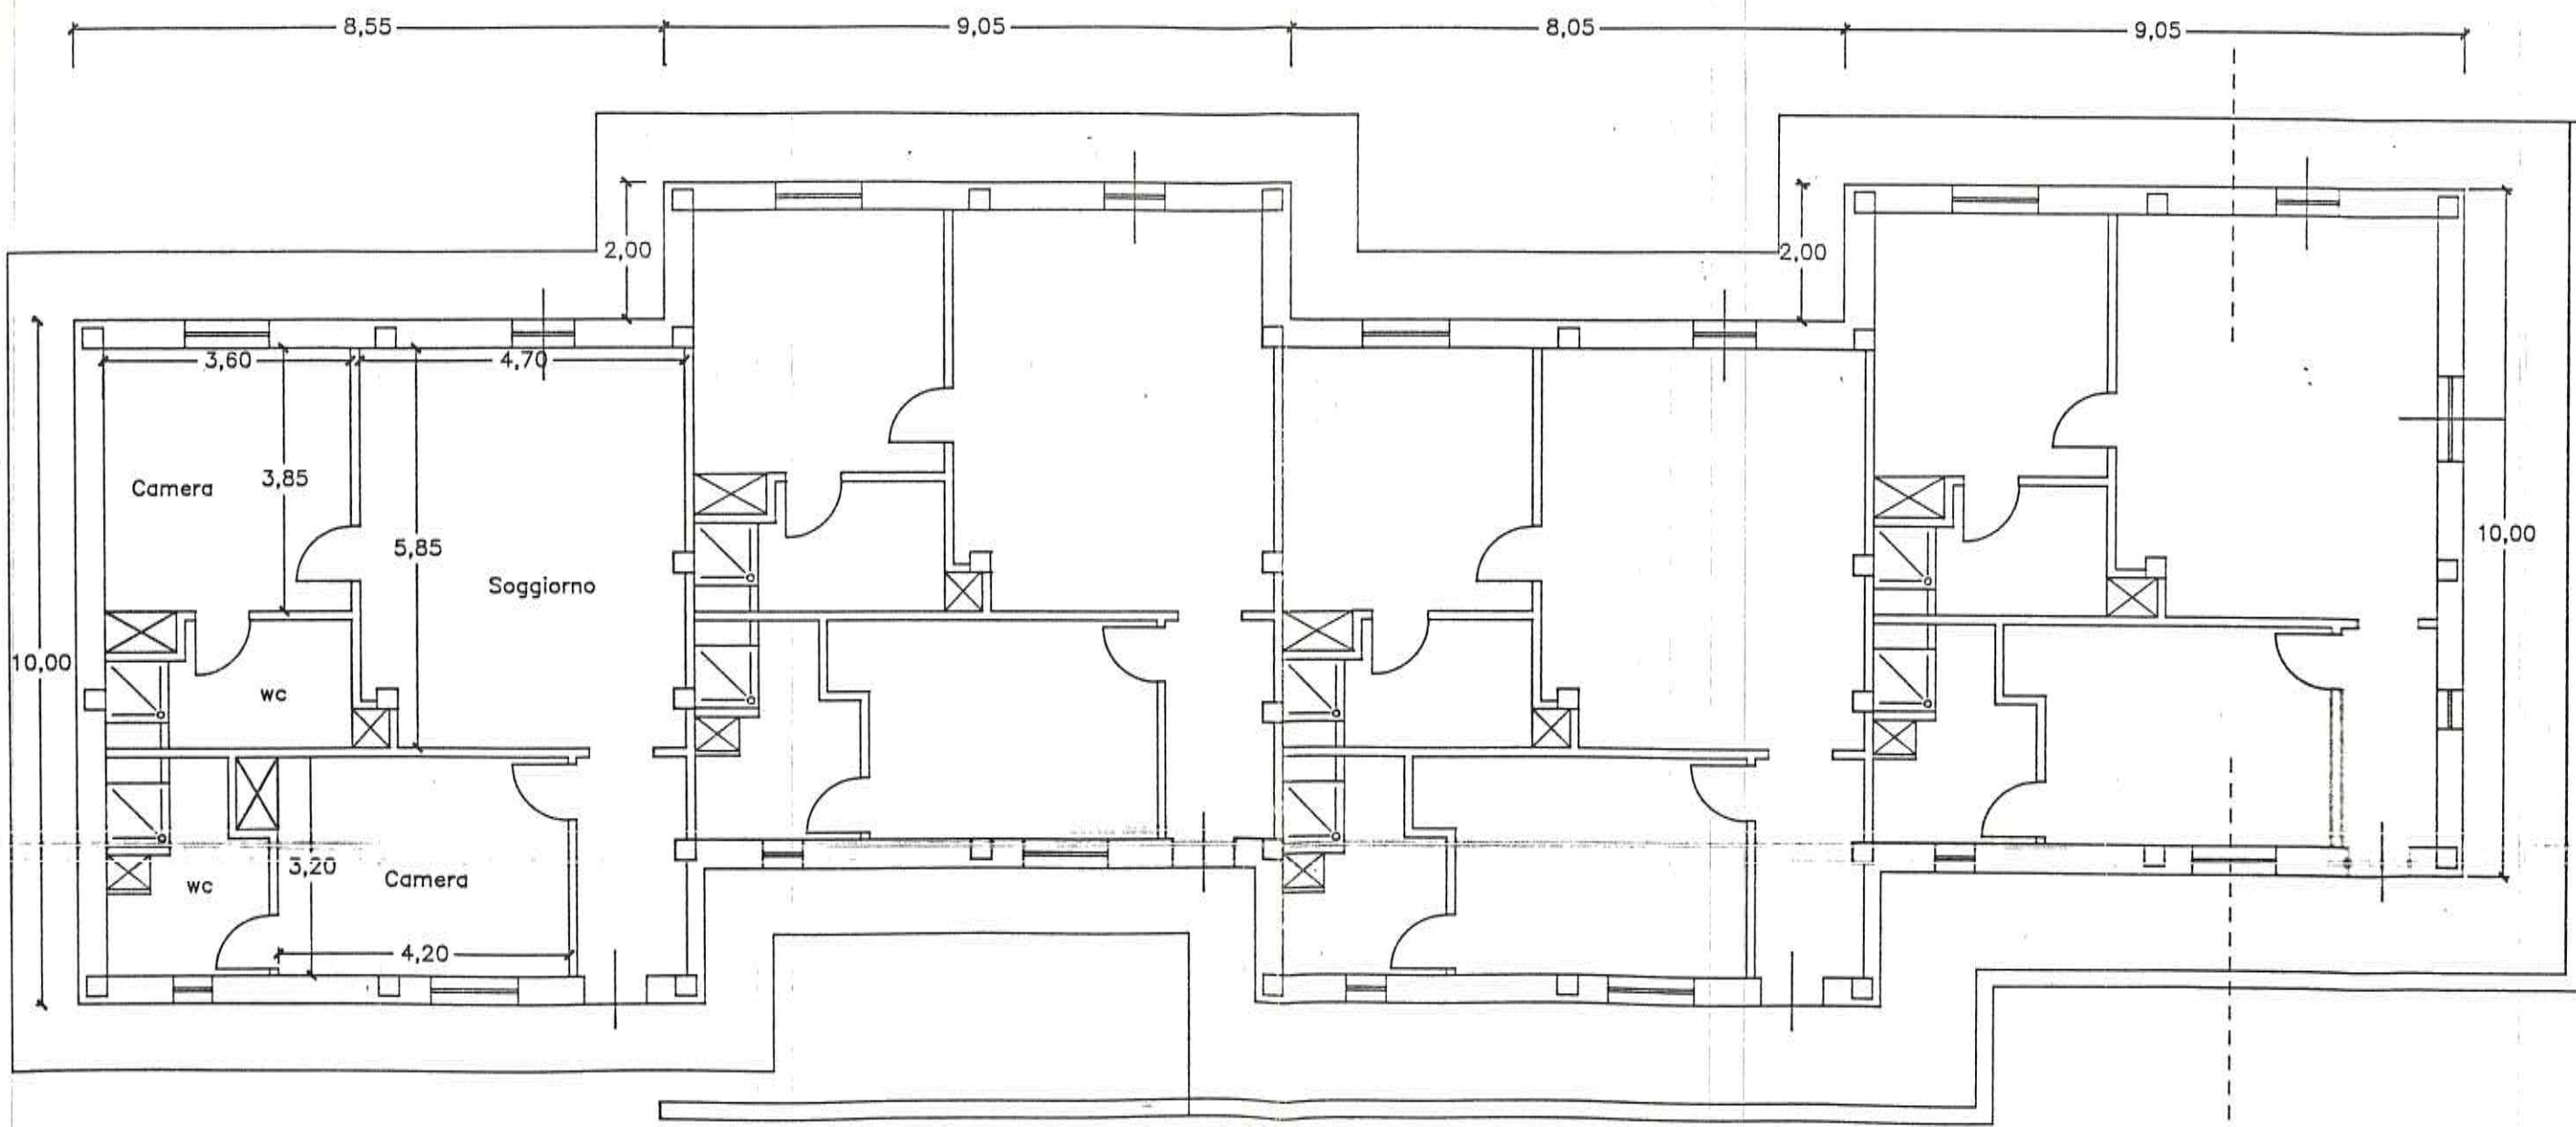


PIANO TERRA


1. piano
↓

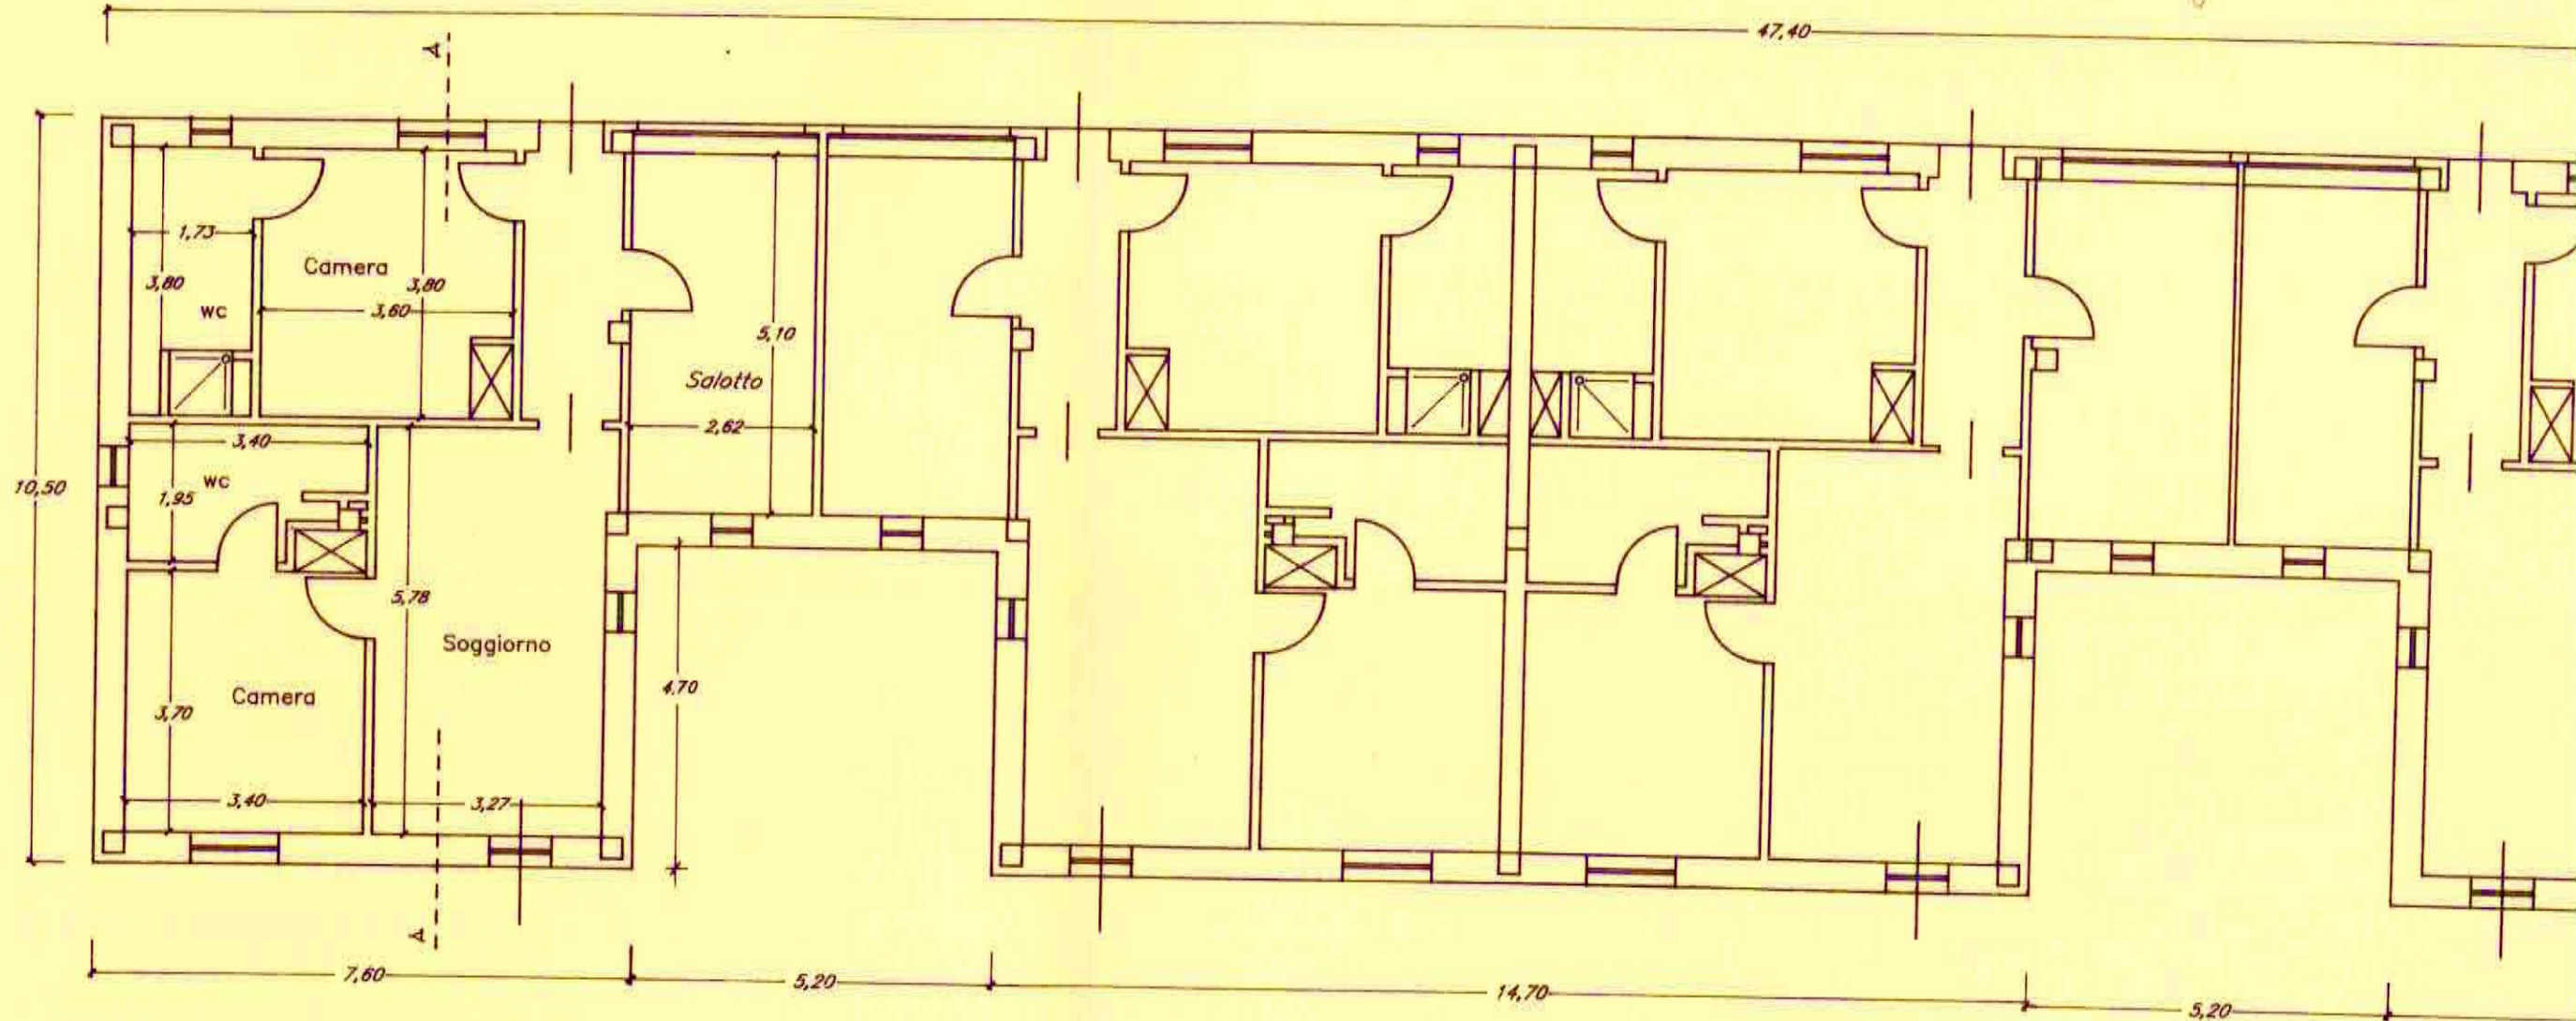

PIANTA

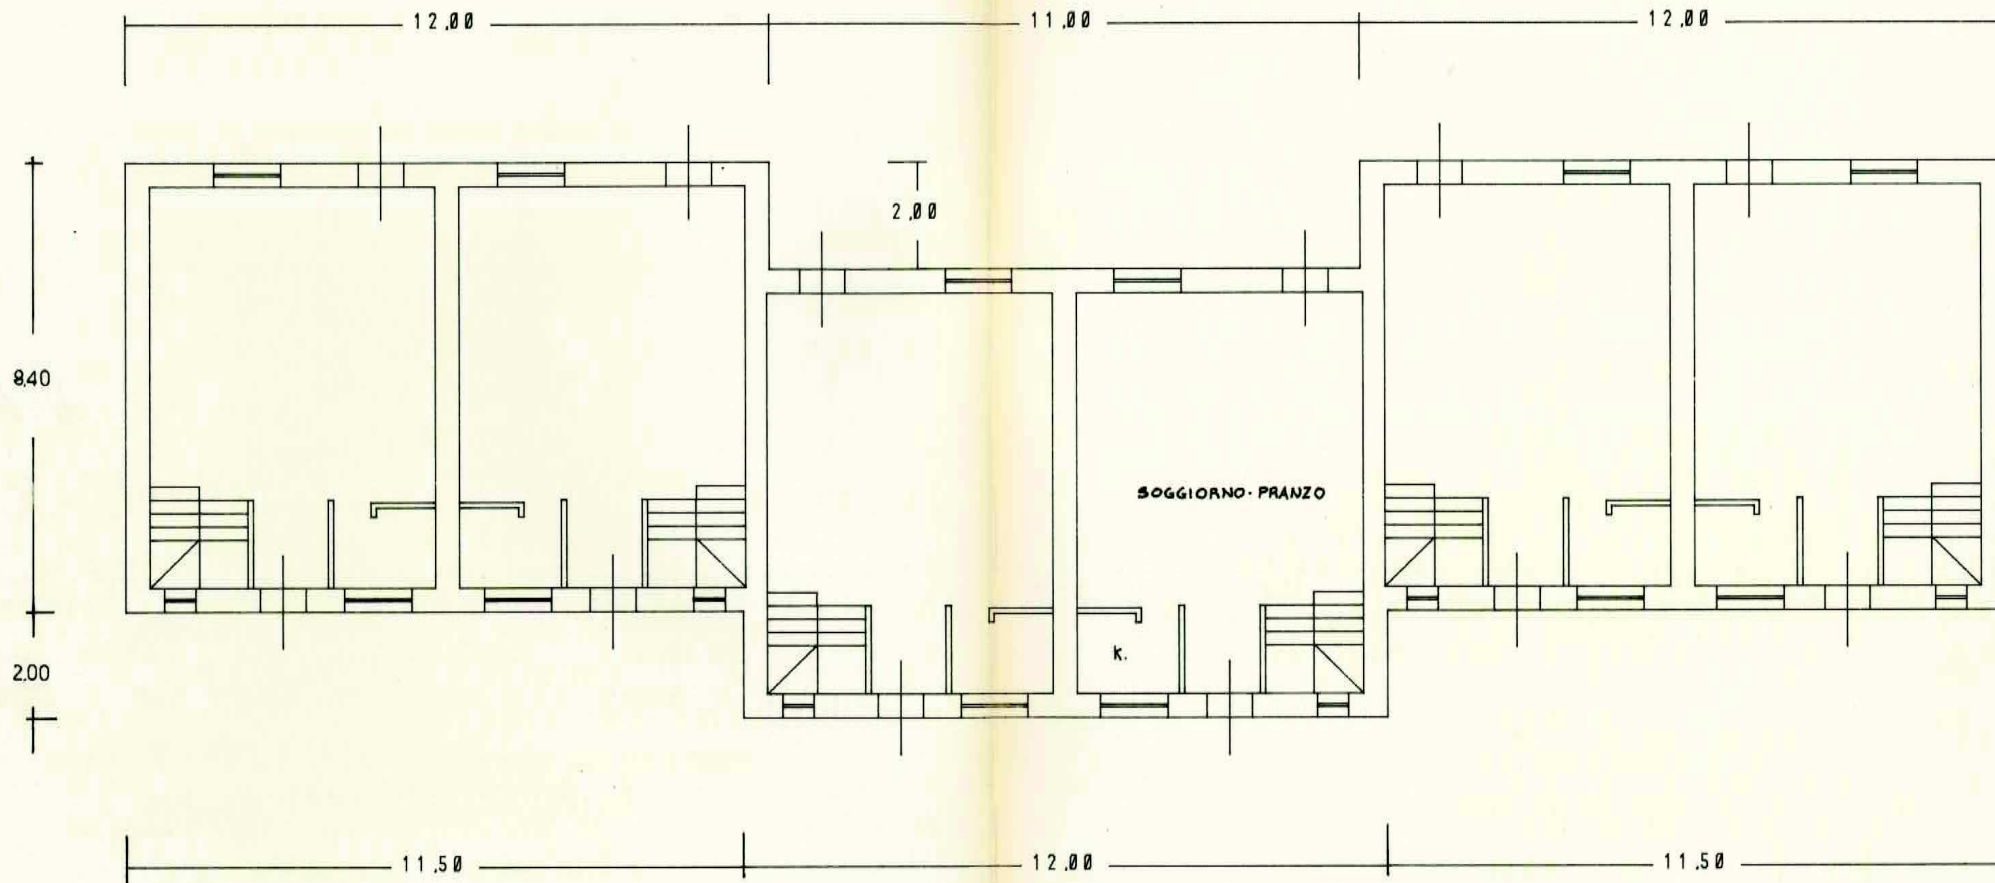

PIANTA PIANO TERRA

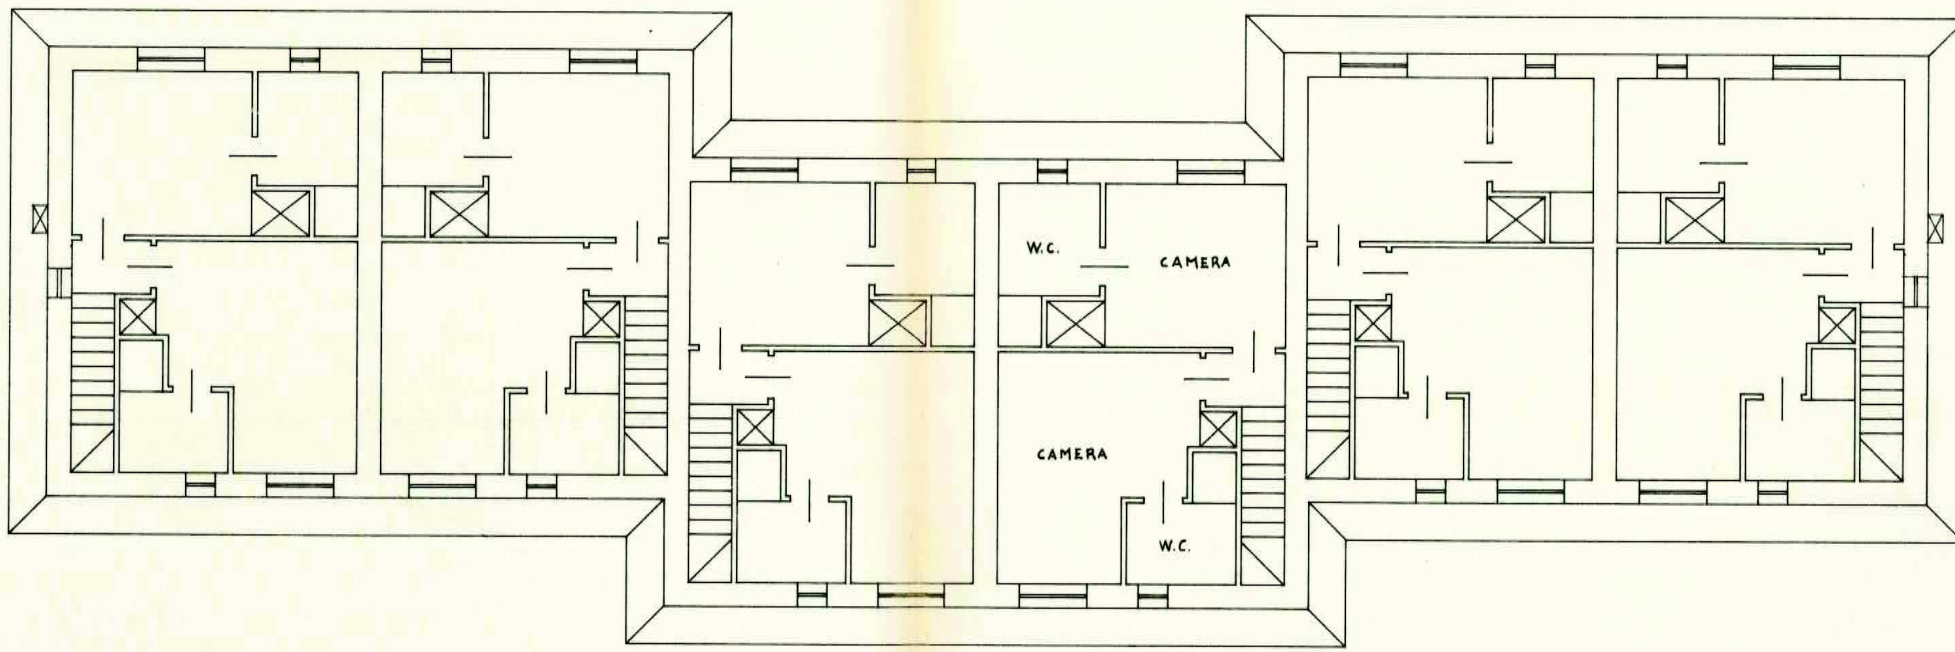

PIANTA PIANO PRIMO

PIANTA GARAGE

