



Planimetria Generale

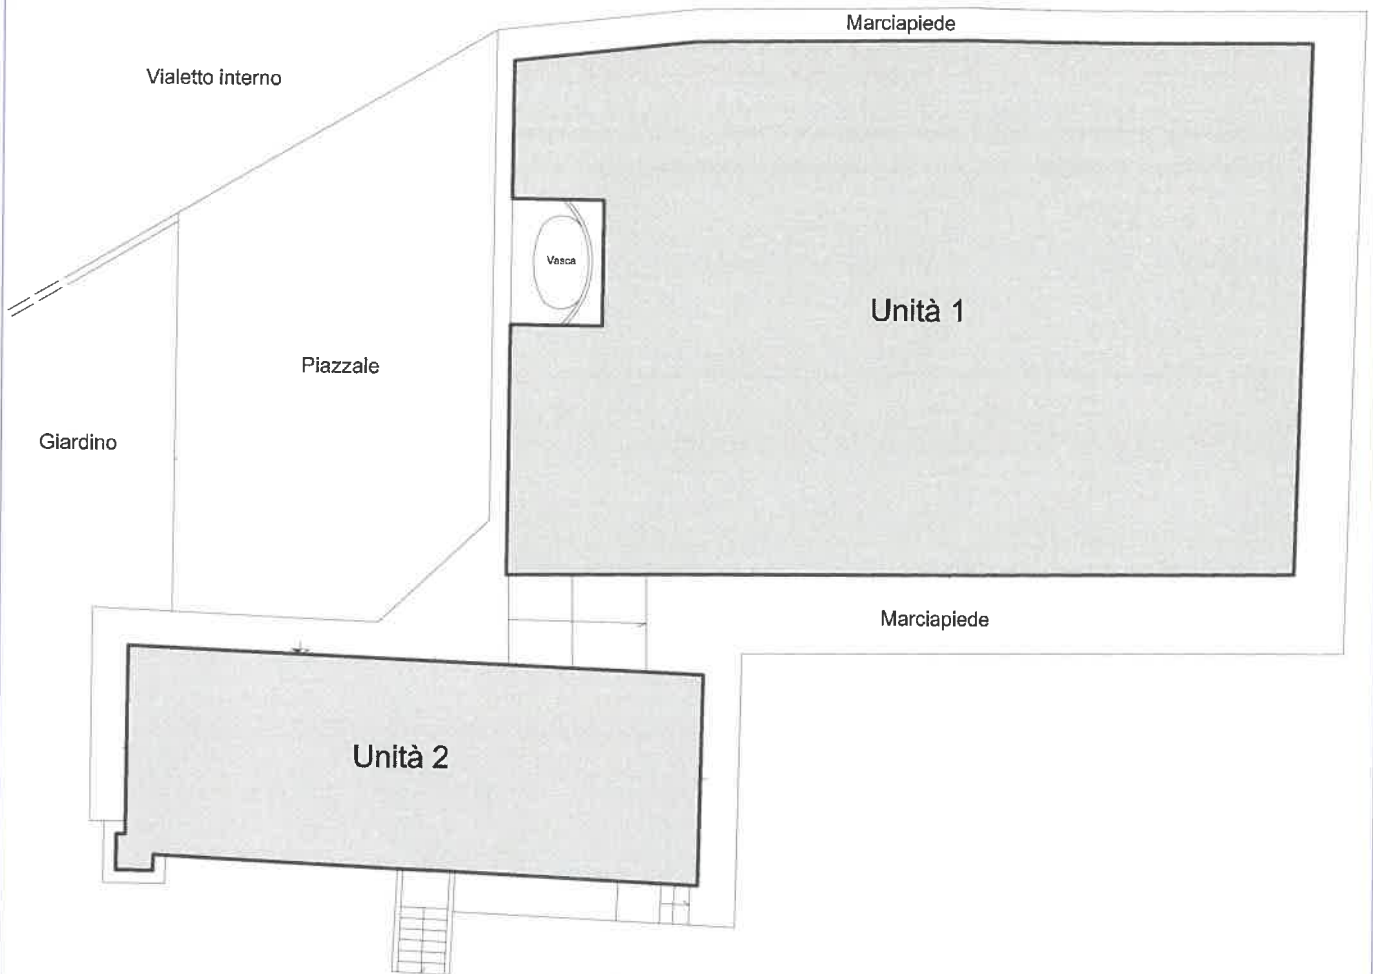

Scala 1:200


PIANTA PIANO TERRA
Unità 1

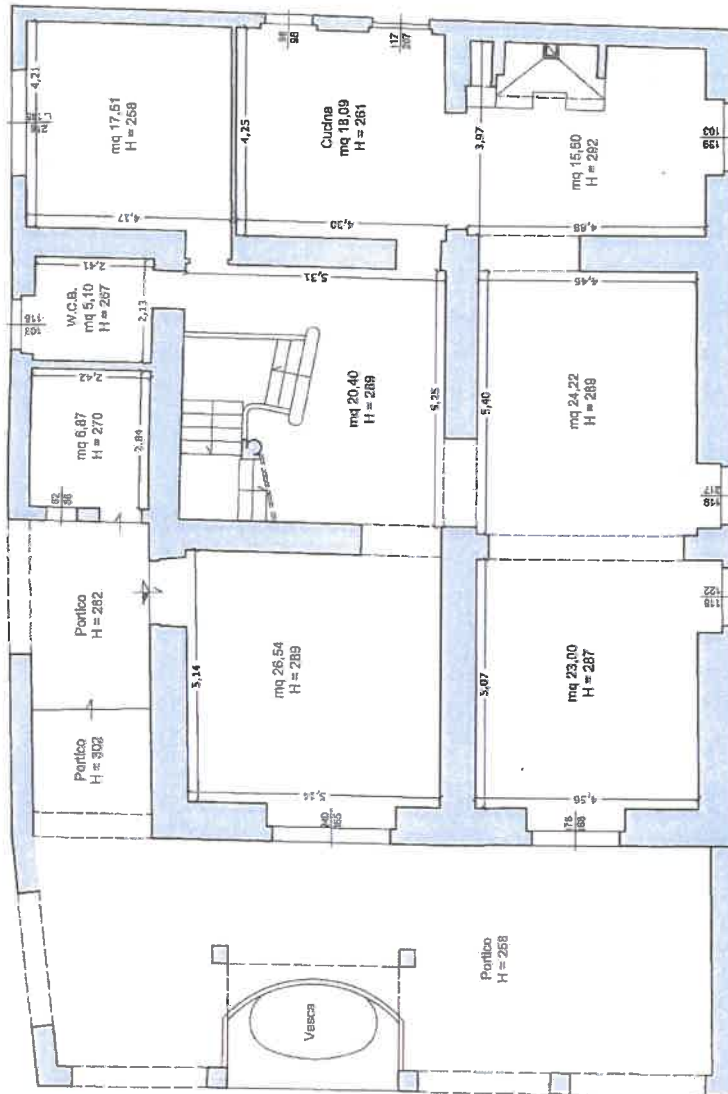


Scala 1:100

A&G associati - Studio Tecnico Geom. Acciai e Arch. Gozzini
Via di San Quirico, 26 - Firenze - tel 055-732.42.30 fax 055-067.49.84


PIANTA PIANO SEMINTERRATO
Unità 2

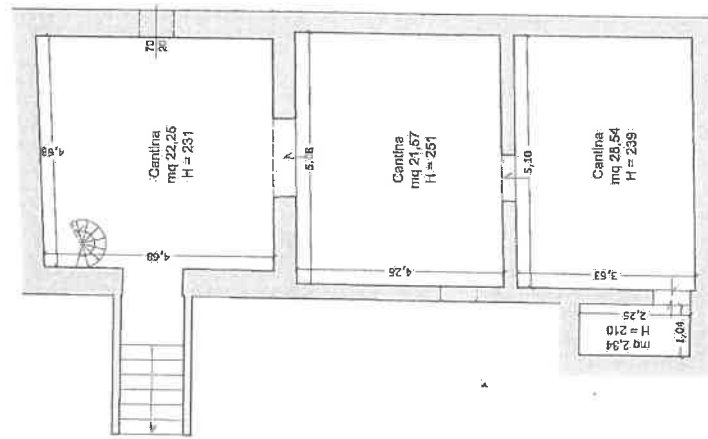

PIANTA PIANO TERRA
Unità 2

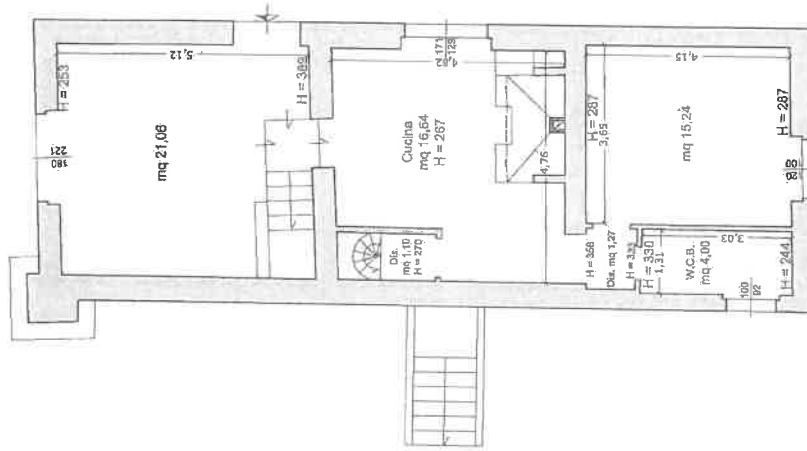

PIANTA PIANO PRIMO
Unità 2

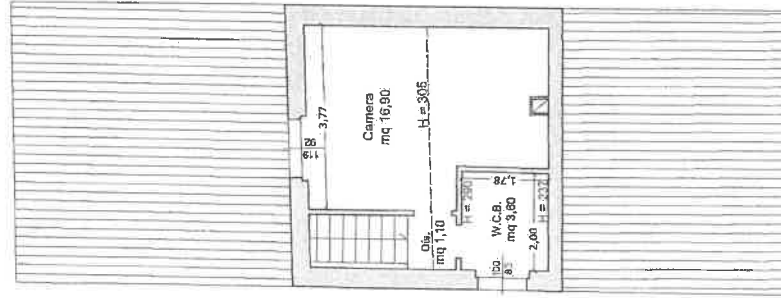

Scala 1:100

DOCUMENTO T

