



Agenzia del Territorio
CATASTO FABBRICATI
Ufficio Provinciale di
Verona

ELABORATO PLANIMETRICO	
Compilato da:	Colato Roberto
Iscritto all'albo:	Geometri
Prov. Verona	N. 02407


Comune di Villafranca Di Verona	Protocollo n. VR016639I del 24/05/2013
Sezione: Foglio: 28 Particella: 794	Tipo Mappale n. 153406 del 14/05/2013
Dimostrazione grafica dei subalterni	Scala 1 : 500

PIANTA PIANO TERRA

PIANTA PIANO INTERRATO

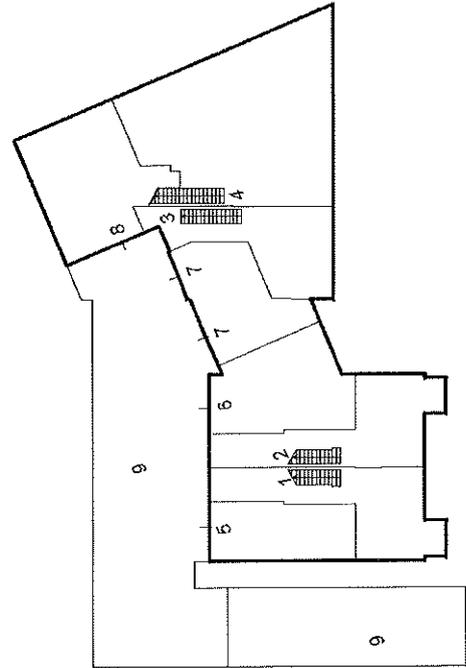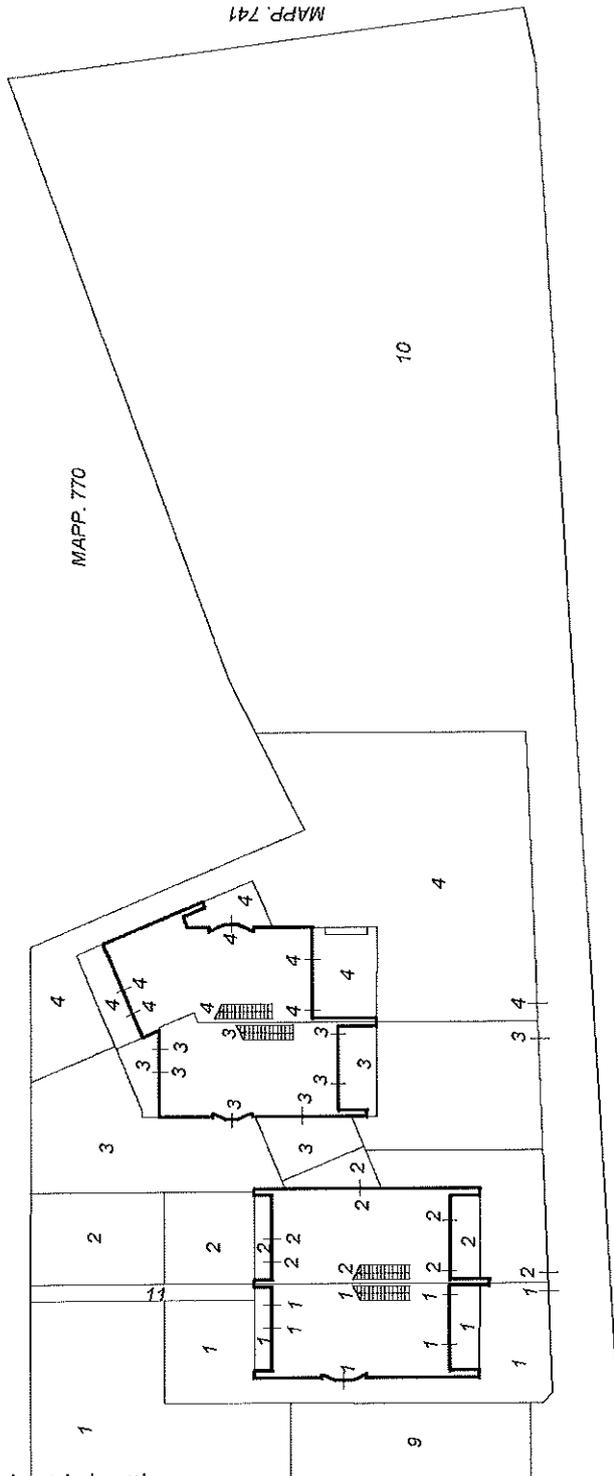

PIANTA PIANO PRIMO

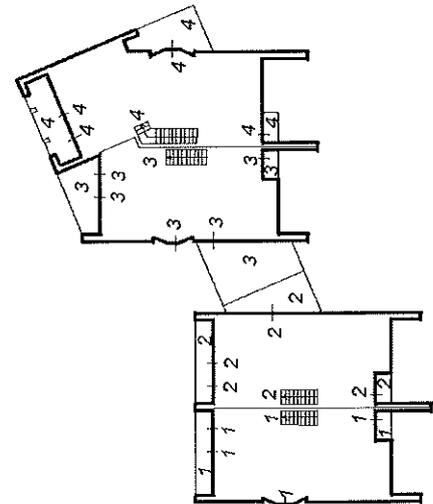

Ultima planimetria in atti