



ALLEGATO 5

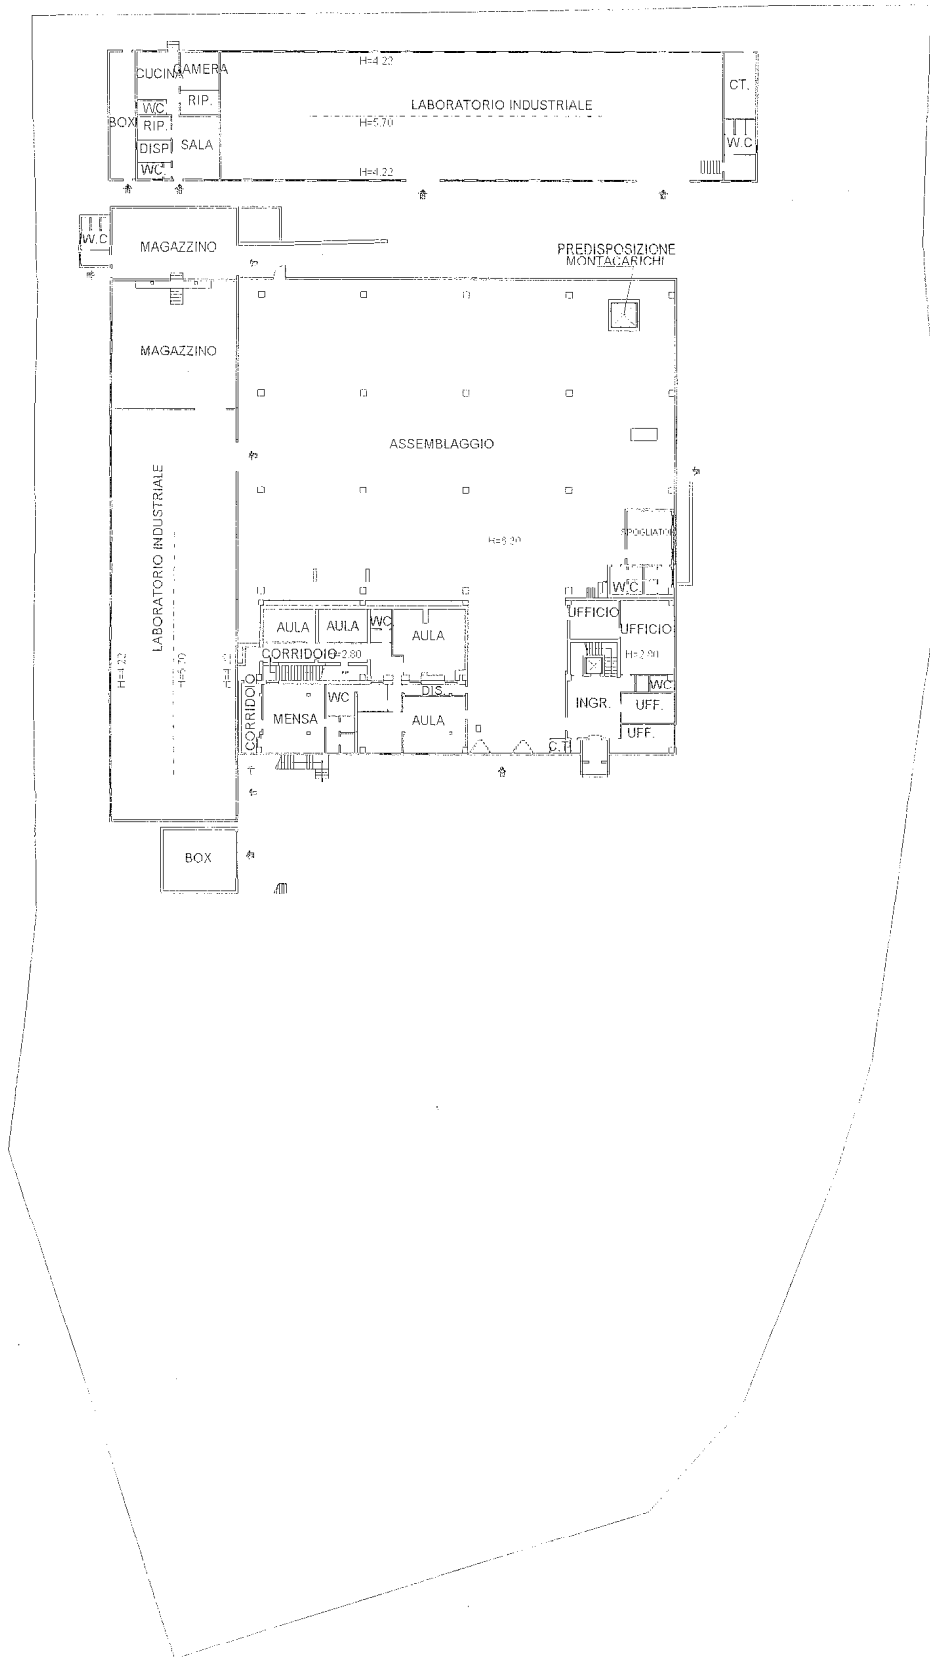

PIANTA PIANO TERRA CON CORTE ANNESSA

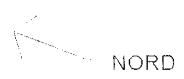

Identificativi Catastali:

Sezione:

Foglio: 22

Particella: 637

Subalterno:

Compilata da:

Rossi Amedeo

Iscritto all'albo:
Geometri

Prov. Perugia

N. 1068

scheda n. 2

Scala 1:500

ALLEGATO 5



PIANTA PIANO PRIMO

H=2,96
(UFFICIO)



na Planimetria in atti

Identificativi Catastali:

Sezione:

Foglio: 22

Particella: 637

Subalterno:

Compilata da:

Rossi Amedeo

Iscritto all'albo:

Geometri


Prov. Perugia

N. 1068

cheda n. 3


Scala 1:500

ALLEGATO 5

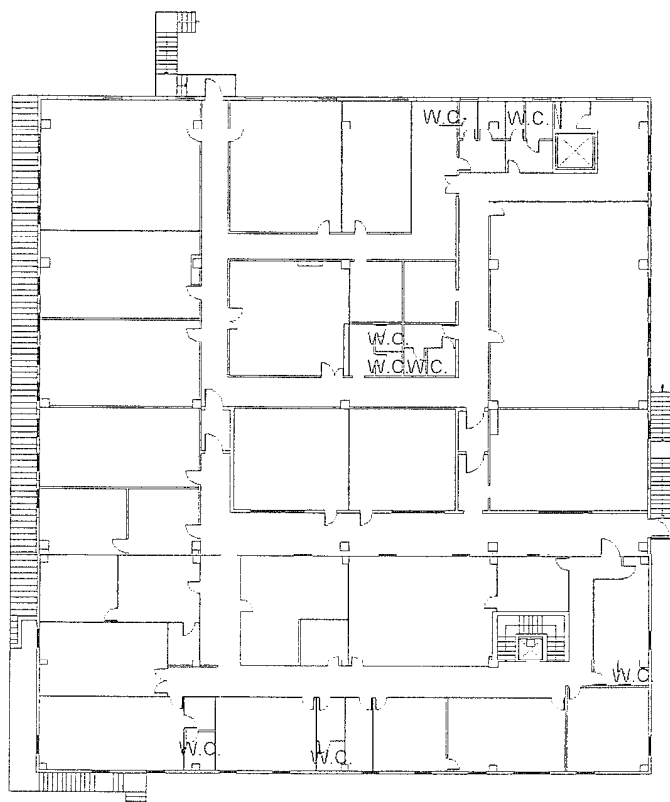

PIANTA PIANO SECONDO

H=3.00
(UFFICIO)

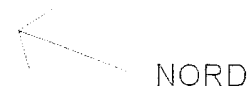

na Planimetria in atti