


Agenda dei Fabbricati - Situazione al 18/11/2012 - Comune di SANTA MARIA NUOVA (I251) - < Foglio: 17 - Particella: 222 - Subalterno: 8 >
CATASTO FABBRICATI - SCARPARA ALTA piano: T;
Ultima planimetria in atti

Agenzia del Territorio
CATASTO FABBRICATI
Ufficio Provinciale di
Ancona

Dichiarazione protocollo n. 000064048 del 12/03/2003	
Planimetria di u.i.u. in Comune di Santa Maria Nuova	
Via Scarpara Alta civ. 67	
Identificativi Catastali:	Compilata da: Abramo Alberto Nicolo'
Sezione:	Iscritto all'albo: Ingegneri
Foglio: 17	Prov. Ancona N. 446
Particella: 222	
Subalterno: 8	

Scheda n. 1 Scala 1:500

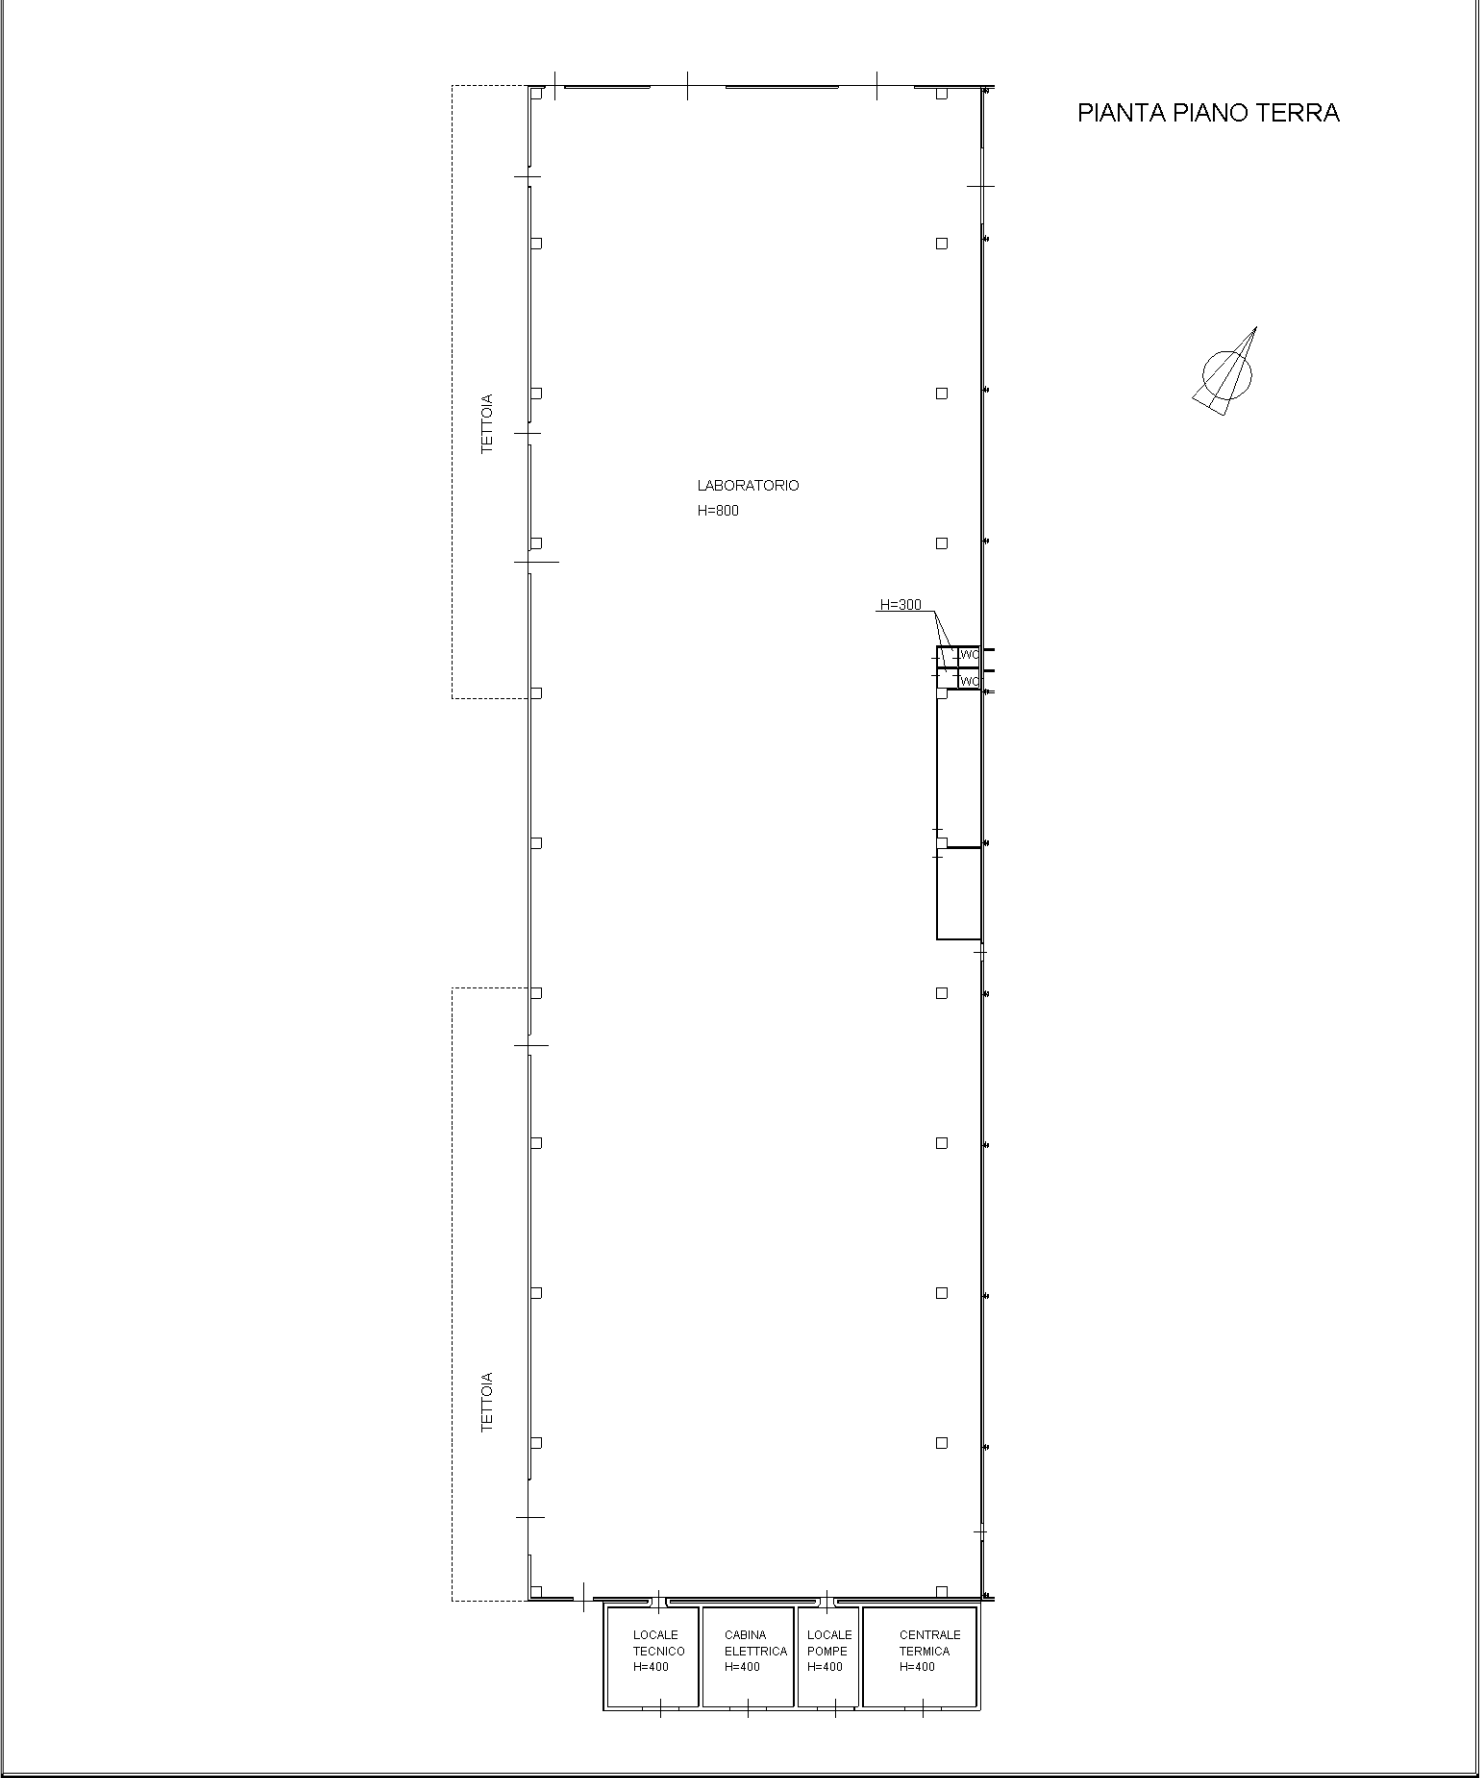

10 metri


Agenda dei Fabbricati - Situazione al 18/11/2012 - Comune di SANTA MARIA NUOVA (I251) - < Foglio: 17 - Particella: 222 - Subalterno: 9 >
Via SCARPARA ALTA n. 57 piano: T-1;
Ultima planimetria in atti

Agenzia del Territorio
CATASTO FABBRICATI
Ufficio Provinciale di
Ancona

Dichiarazione protocollo n. AN0162944 del 20/07/2009 Planimetria di u.i.u. in Comune di Santa Maria Nuova Via Scarpara Alta civ. 57	
Identificativi Catastali: Sezione: Foglio: 17 Particella: 222 Subalterno: 9	Compilata da: Abramo Alberto Nicolo' Iscritto all'albo: Ingegneri Prov. Ancona N. 446

Scheda n. 1 Scala 1: 500

PIANTA PIANO TERRA

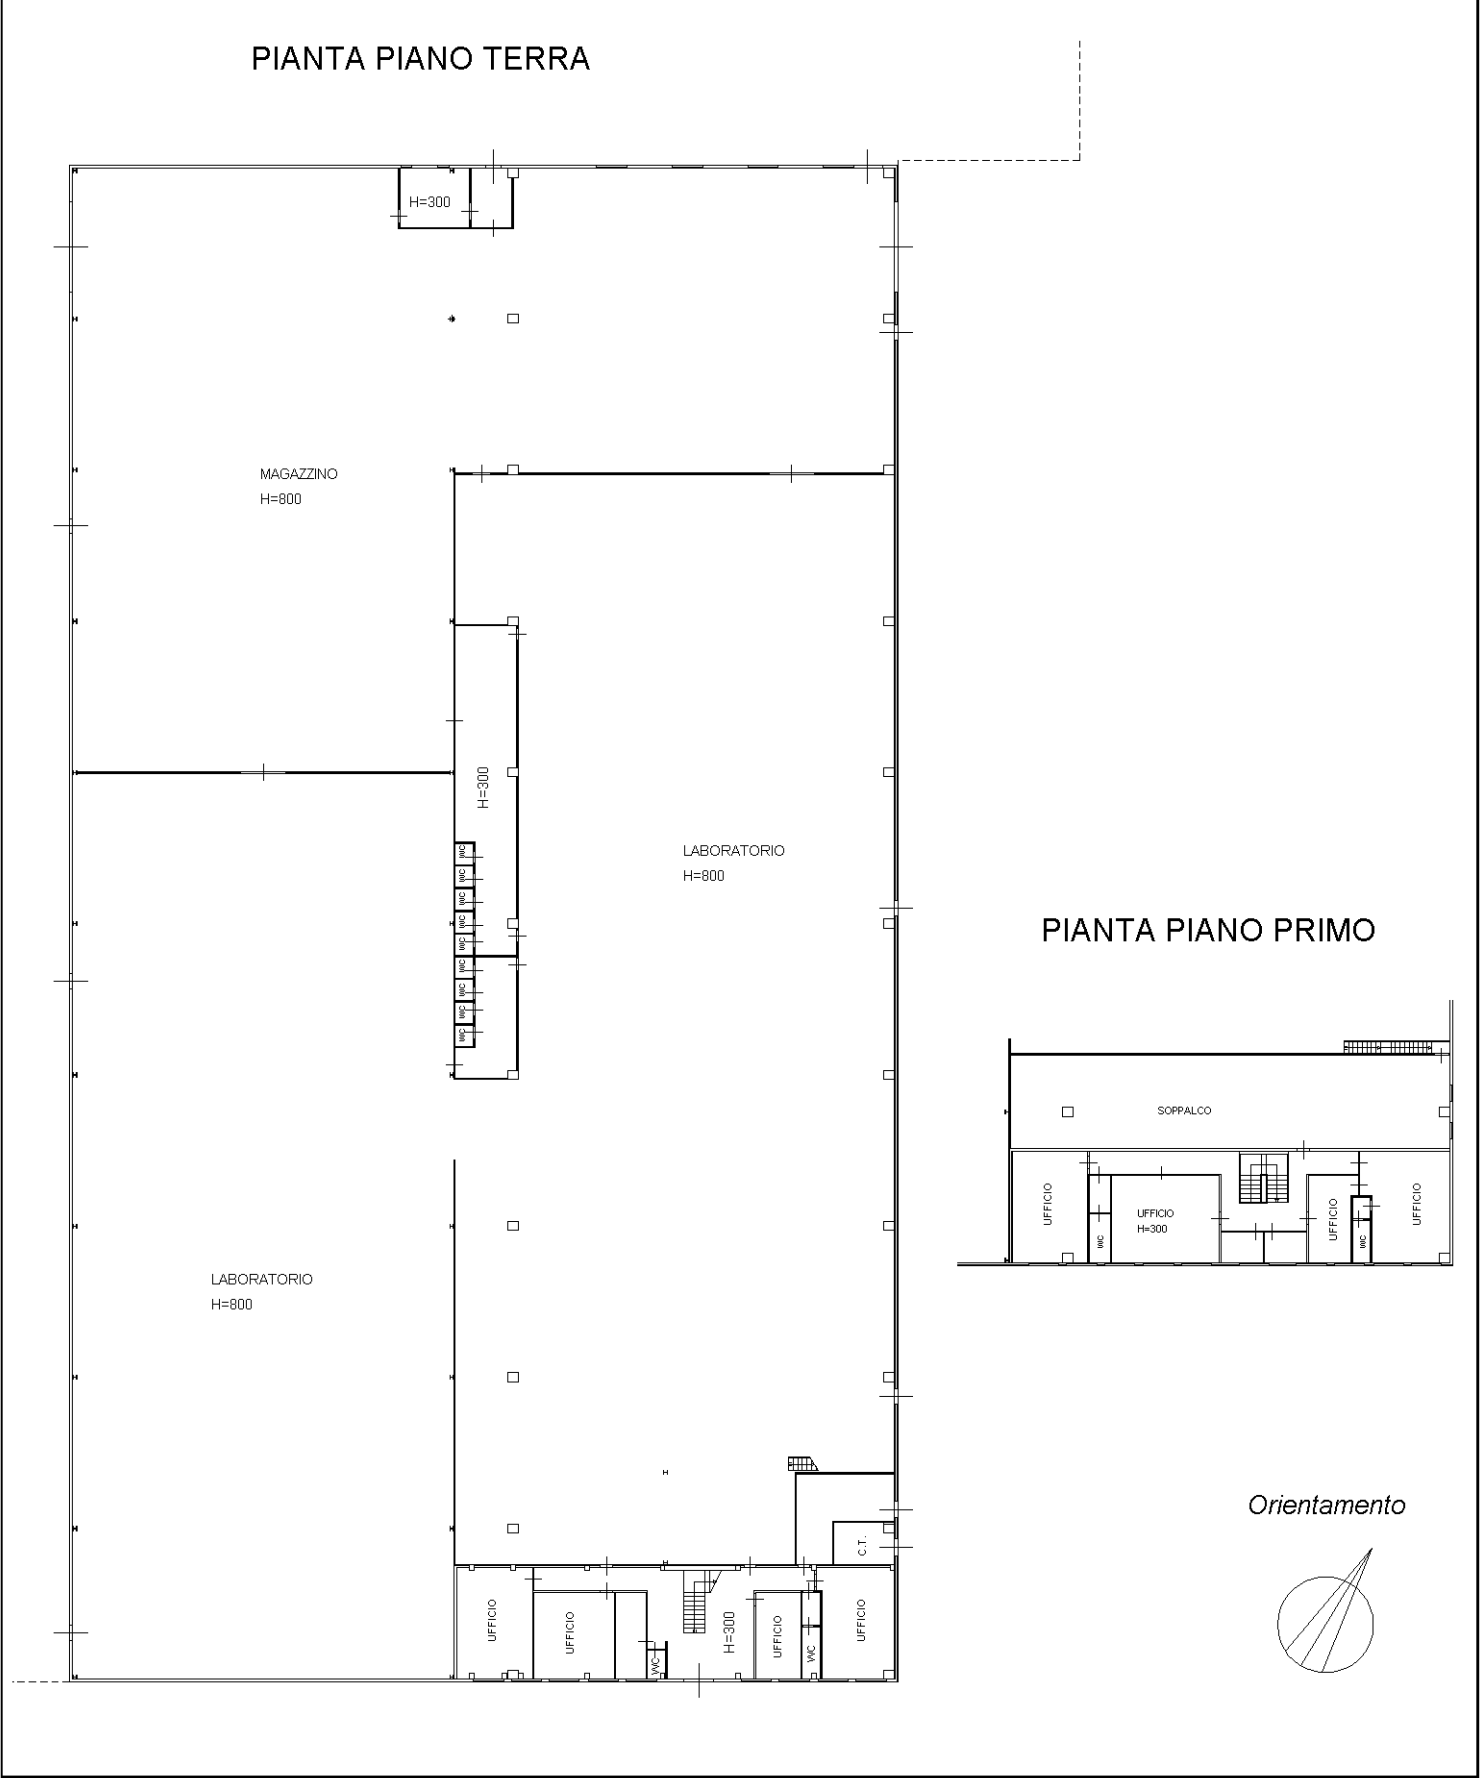

10 metri


Ag. del Territorio - Catasto Fabbricati - Situazione al 18/11/2012 - Comune di SANTA MARIA NUOVA (I251) - < Foglio: 17 - Particella: 222 - Subalterno: 10 >
Via SCARPARA ALTA n. 57 piano: T-1;
Ultima planimetria in atti

Agenzia del Territorio
CATASTO FABBRICATI
Ufficio Provinciale di
Ancona

Dichiarazione protocollo n. AN0162944 del 20/07/2009 Planimetria di u.i.u. in Comune di Santa Maria Nuova Via Scarpara Alta civ. 57	
Identificativi Catastali: Sezione: Foglio: 17 Particella: 222 Subalterno: 10	Compilata da: Abramo Alberto Nicolo' Iscritto all'albo: Ingegneri Prov. Ancona N. 446

Scheda n. 1 Scala 1:500

PIANTA PIANO TERRA

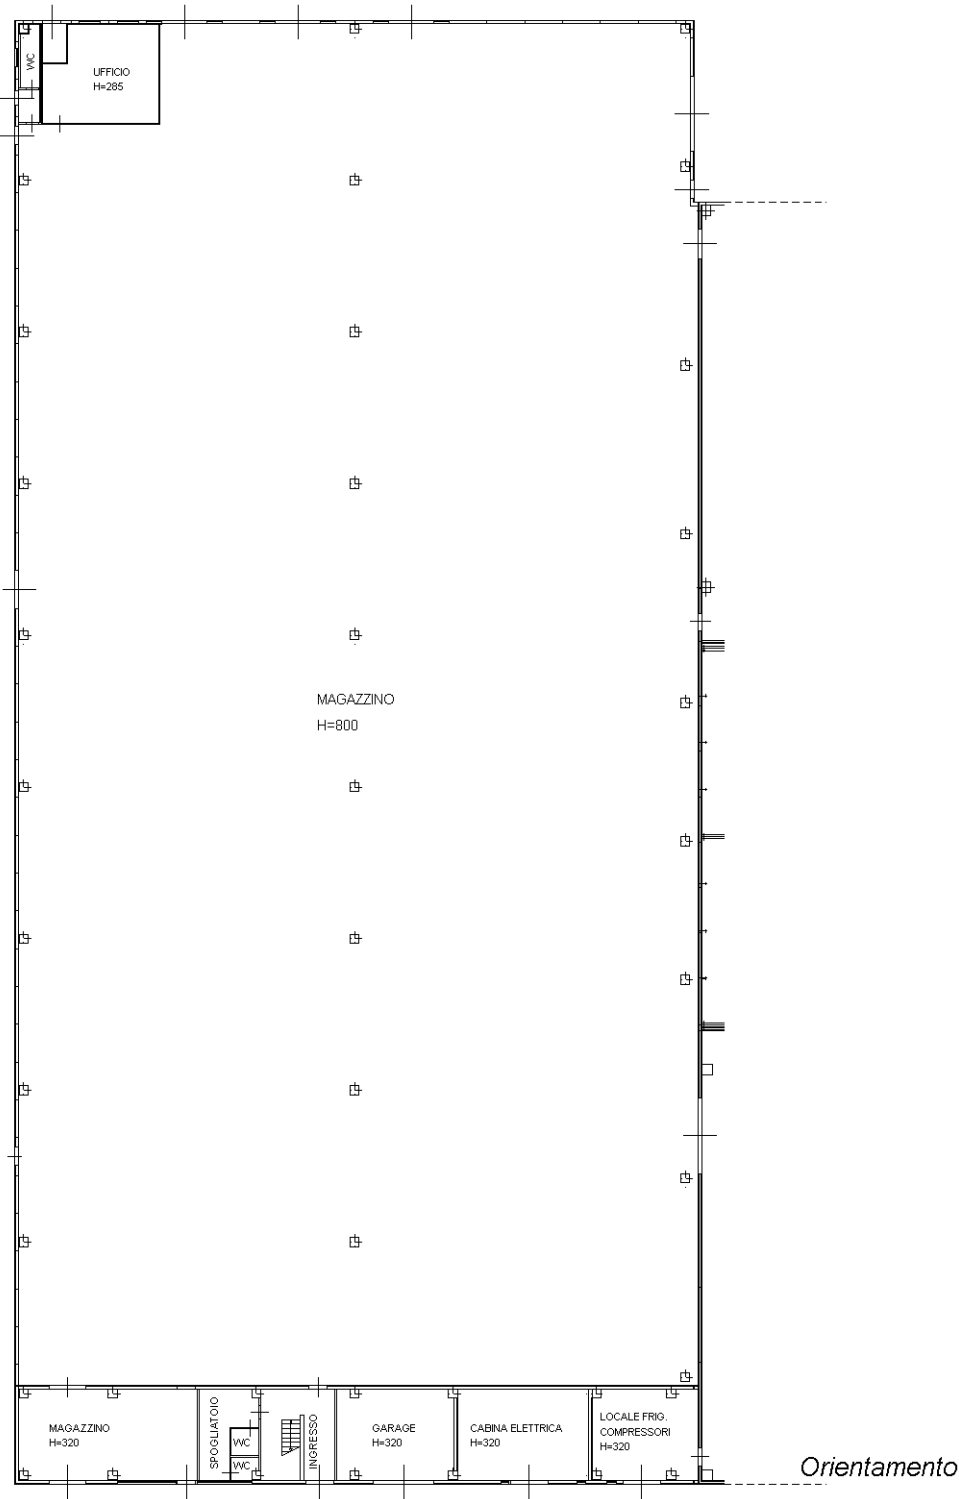

PIANTA PIANO PRIMO



10 metri


Agenda dei Fabbri - Situazione al 18/11/2012 - Comune di SANTA MARIA NUOVA (I251) - < Foglio: 17 - Particella: 222 - Subalterno: 11 >
CATASTO FABBRICATI - SCARPARA ALTA n. 57 piano: T;
Ultima planimetria in atti

Agenzia del Territorio
CATASTO FABBRICATI
Ufficio Provinciale di
Ancona


Dichiarazione protocollo n. AN0249975 del 24/11/2009 Planimetria di u.i.u. in Comune di Santa Maria Nuova Via Scarpata Alta civ. 57	
Identificativi Catastali: Sezione: Foglio: 17 Particella: 222 Subalterno: 11	Compilata da: Abramo Alberto Nicolo' Iscritto all'albo: Ingegneri Prov. Ancona N. 446

Scheda n. 1 Scala 1:500

PIANTA PIANO TERRA

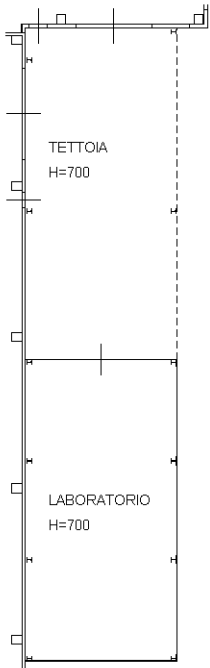

Orientamento

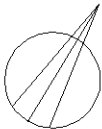

10 metri