



REGIONE AUTONOMA TRENINO-ALTO ADIGE
 (D.P.R. 31 luglio 1978, n. 569)

NUOVO CATASTO EDILIZIO URBANO
 (R. Decreto Legge 13 aprile 1939, n. 652)

L. 1.000

Mod. Am (C.E.U.)
 N. d'ord. 1
 N. fogli 3


Planimetria (*) dell'immobile situato nel Comune di PIEVE TESINO Via Loc. DAZIARO N. 7
 allegata alla dichiarazione presentata all'Ufficio catasto di TRENTO Ufficio tavolare di BORGO VALSUGANA
 C.C. PIEVE TESINO F.M. 45 P.Ed. 790/2 Sub. - P.T. 360 P.M. -

Rilievo (*) in conformità allo stato reale


Compilato dal ING. RINO DETOFOLI
 (Titolo, Nome e Cognome del Tecnico)
 Iscritto all'Albo INGEGNERI della Prov. di TRENTO
 Data 6.12.1989 Timbro e firma Rino Detofo

SPAZIO RISERVATO ALL'UFFICIO CATASTO
 Subalterni controllati in data
 Il Tecnico Catastale
 Mod. 97 n. 224/90 P.C. imp. Cat. Cl.

UFFICIO DEL CATASTO
 TRENTO
 DIVISIONE DEL CATASTO
 29/01/2016

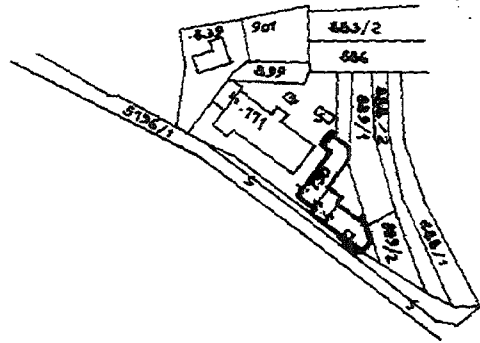

ESTRATTO MAPPA
 SCALA 1:2000

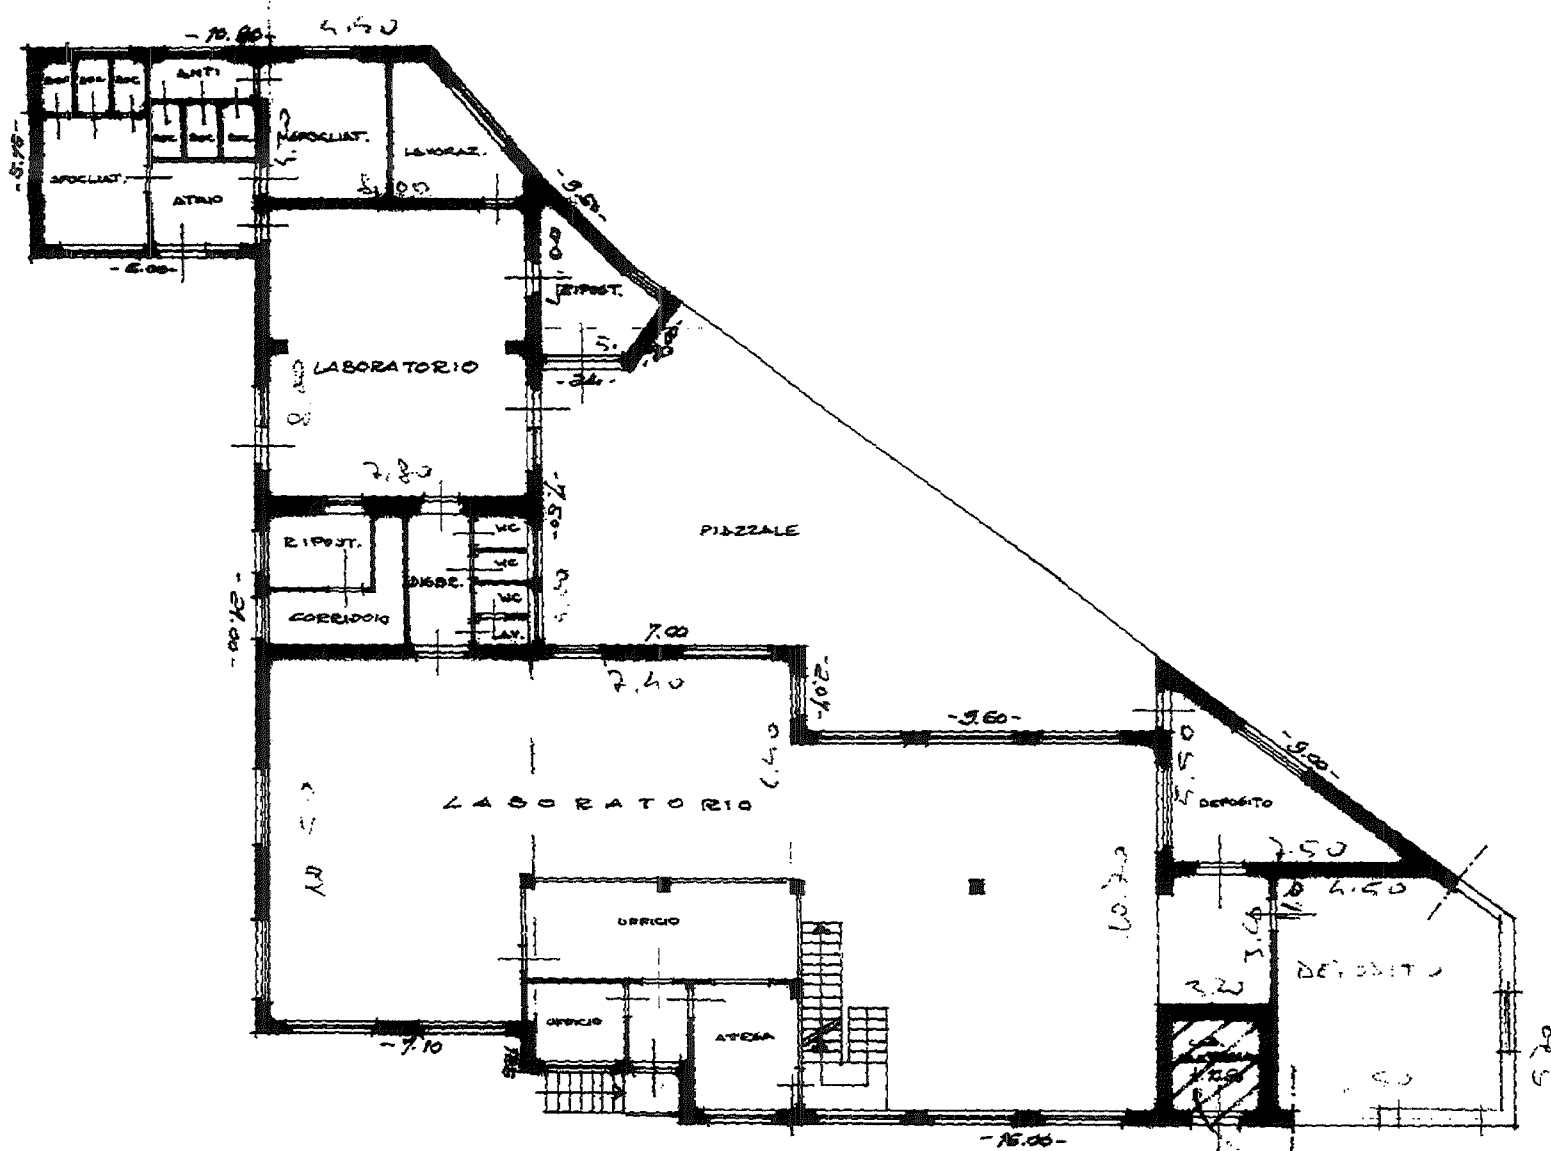


PIANTA PIANOTERRA H = 3.40 ÷ 5.20

(*) Indicare le principali misure esterne
 RIPRODUZIONE VIETATA

PB D/M



SCALA 1:200

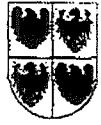


REGIONE AUTONOMA TRENINO-ALTO ADIGE
(D.P.R. 31 luglio 1978, n. 569)
NUOVO CATASTO EDILIZIO URBANO
(R. Decreto Legge 13 aprile 1939, n. 652)


L. 1.000

Mod. Bm (C.E.U.)
N. d'ord. **2**


UFFICIO CATASTO di TRENTO Ufficio tavolare di BORGO VALSUGANA
C.C. PIEVE TESINO F.M. 45 P. Ed. 790/2 Sub. - P.T. 360 P.M. -
Rilievo (*) in conformità allo stato reale compilato dal ING. RINO DETOFOLI
Data 6.12.1989 Timbro e firma Rino Detofoli (Titolo Nome e Cognome del Tecnico)

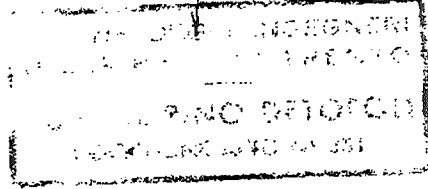

224/90
111

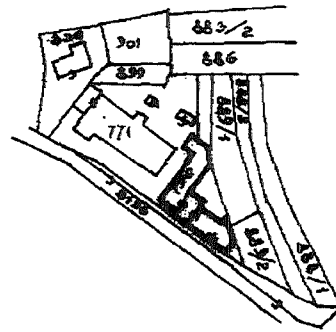

ESTRATTO MAPPA
SCALA 1:2880

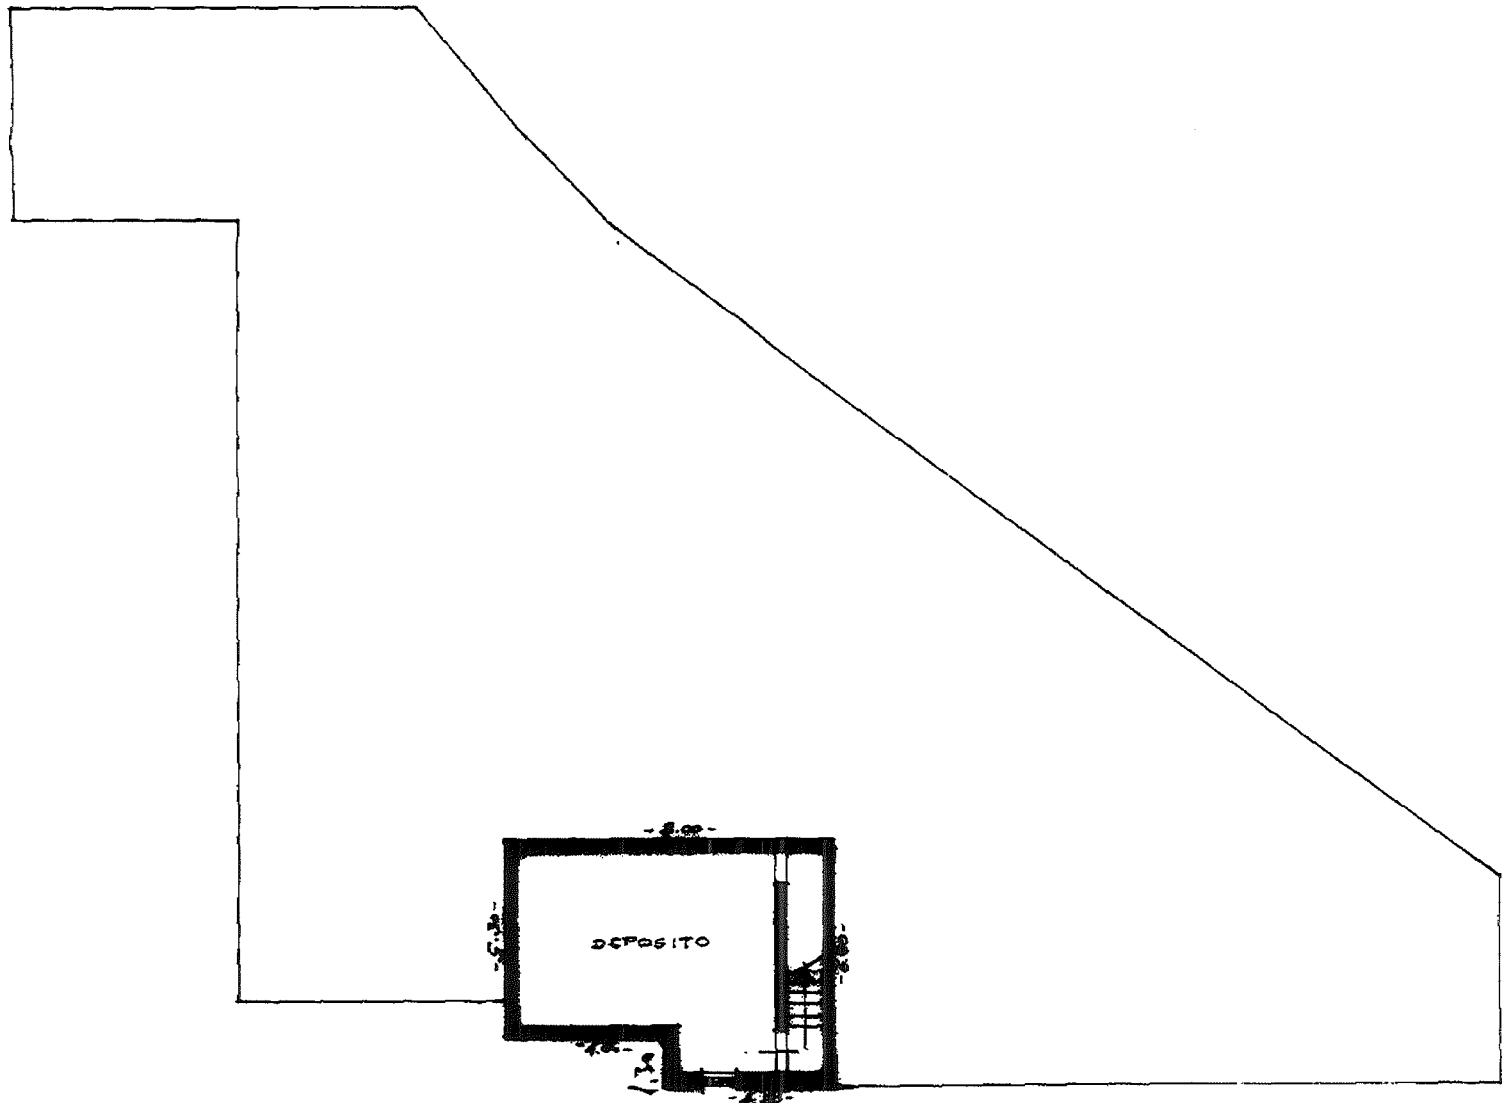

PIANTA PIANO PRIMO SOTTOSTRADA

(*) Indicare le principali misure esterne
RIPRODUZIONE VIETATA

PB D/M





REGIONE AUTONOMA TRENINO-ALTO ADIGE
(D.P.R. 31 luglio 1978, n. 569)
NUOVO CATASTO EDILIZIO URBANO
(R. Decreto Legge 13 aprile 1939, n. 652)

L. 1.000


Mod. Am (C.E.U.)
N. d'ord. 3
N. fogli

Pianimetria (*) dell'immobile situato nel Comune di PIEVE TESINO Via Loc. DAZIARO N. 7
allegata alla dichiarazione presentata all'Ufficio catasto di TRENTO Ufficio tavolare di BORGO VALSUGANA
C.C. PIEVE TESINO F.M. 45 P.Ed. 790/2 Sub. - P.T. 960 P.M. -


Rilievo (*) in conformità allo stato reale

Compilato dal ING. RINO DETOFOLI
Iscritto all'Albo INGEGNERI (Titolo, Nome e Cognome del Tecnico) della Prov. di TRENTO
Data 6.12.1989 Timbro e firma Rino Detofoli


SPAZIO RISERVATO ALL'UFFICIO CATASTO
Subalterni controllati in data
Il Tecnico Catastale
Mod. 97 n. 224/90 P.C. imp. Cat. Cl.

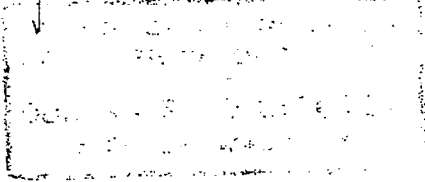

3.12.1990

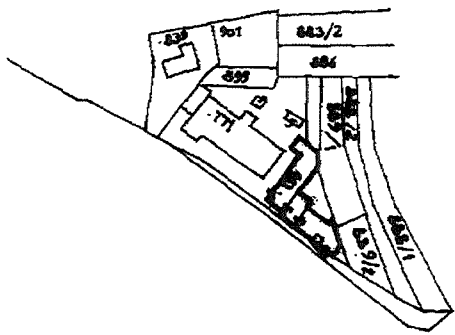

ESTRATTO MAPPA
SCALA 1:2000

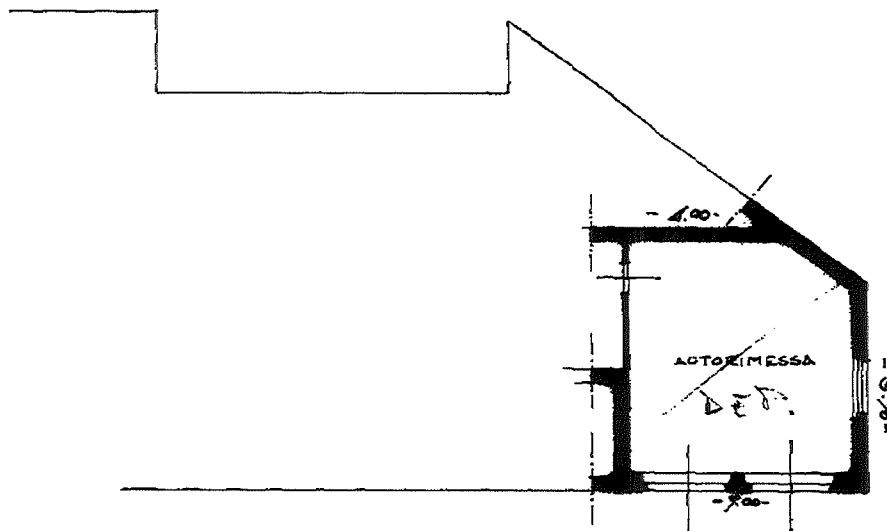

PIANTA PIANOTERRA H=3.80

(*) Indicare le principali misure esterne
RIPRODUZIONE VIETATA

PB D/H



SCALA 1:200