

Agenzia del Territorio
CATASTO FABBRICATI
Ufficio provinciale di
Caltanissetta


Dichiarazione protocollo n. CL011950 del 12/10/2011
Planimetria di u.i.u. in Comune di Niscemi
Contrada Pilacane

civ. SNC


Compilata da:
Di Martino Roberto
Iscritto all'albo:
Geometri
Prov. Caltanissetta N. 1106

Identificativi Catastali:
Sezione:
Foglio: 21
Particella: 350
Subalterno: 1

Scheda n. 18
Scala 1:1000

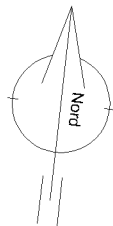

PLANIMETRIA GENERALE

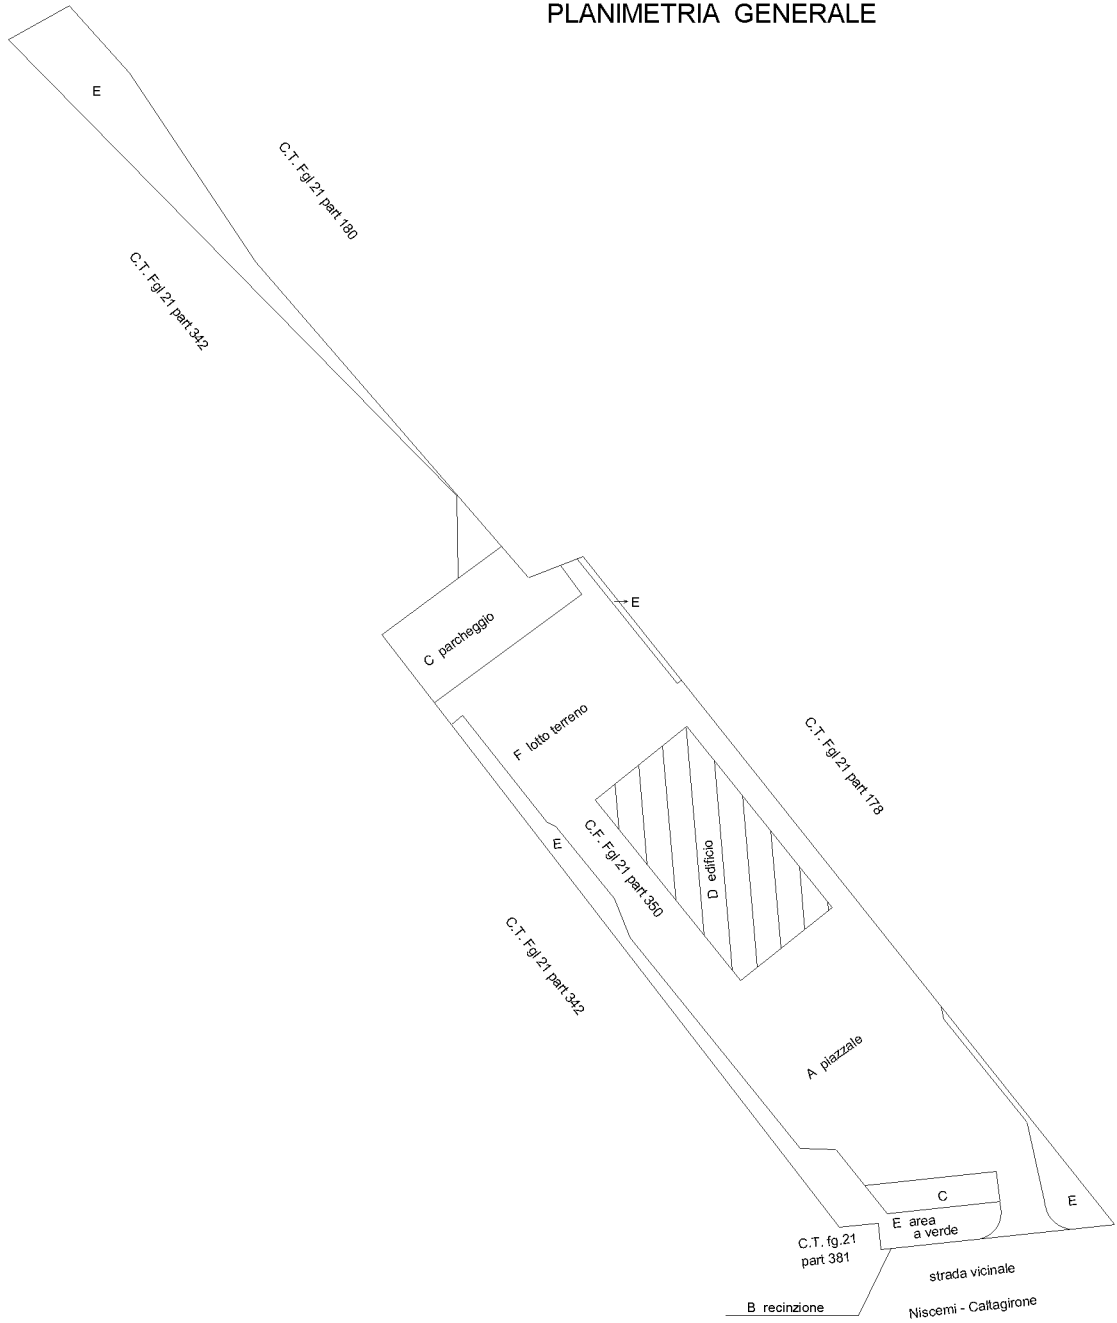

Catasto dei Fabbricati - Situazione al 10/08/2018 - Comune di NISCEMI (F899) - Foglio: 21 - Particella: 350 - Subalterno: 1
CONTRADA PILACANE SNC piano: T-1;

Ultima planimetria in atti

**Agenzia del Territorio
CATASTO FABBRICATI**
Ufficio provinciale di
Caltanissetta

Dichiarazione protocollo n. CL011950 del 12/10/2011
Planimetria di u.i.u. in Comune di Niscemi
Contrada Pilacane

civ. SNC

Identificativi Catastali:
Sezione: 21
Foglio: 21
Particella: 350
Subalterno: 1

Compilata da:
Di Martino Roberto
Iscritto all'albo:
Geometri
Prov. Caltanissetta N. 1106

Scheda n. 228
Scala 1: 200



PIANTA PIANO PRIMO

PIANTA PIANO TERRA

Catasto dei Fabbricati - Situazione al 10/08/2018 - Comune di NISCEMI (F899) - < Foglio: 21 - Particella: 350 - Subalterno: 1 >
CONTRADA PILACANE SNC piano: T-1;

Ultima planimetria in atti

**Agenzia delle Entrate
CATASTO FABBRICATI
Ufficio Provinciale di
Caltanissetta**

Dichiarazione protocollo n. CL0048912 del 05/10/2015

Planimetria di u.i.u. in Comune di Niscemi

Contrada Pilacane

civ. SNC

Identificativi Catastali:

Sezione:

Foglio: 21

Particella: 350

Subalterno: 2

Compilata da:

Biazzo Nella

Iscritto all'albo:

Geometri

Prov. Ragusa

N. 1329

Scheda n. 1

Scala 1:500

p.lla 350 sub.1

p.lla 350 sub.1

PANNELLI FOTOVOLTAICI

p.lla 350 sub.1

p.lla 350 sub.1

PIANO COPERTURA 2



Ultima planimetria in atti

Catasto dei Fabbricati - Situazione al 10/08/2018 - Comune di NISCEMI (F899) - < Foglio: 21 - Particella: 350 - Subalterno: 2 >
CONTRADA PILACANE SNC piano: 2;