


Scale 1:200

PIANTA PIANO TERRA
101 m 96.00

PIANTA PIANO PRIMO

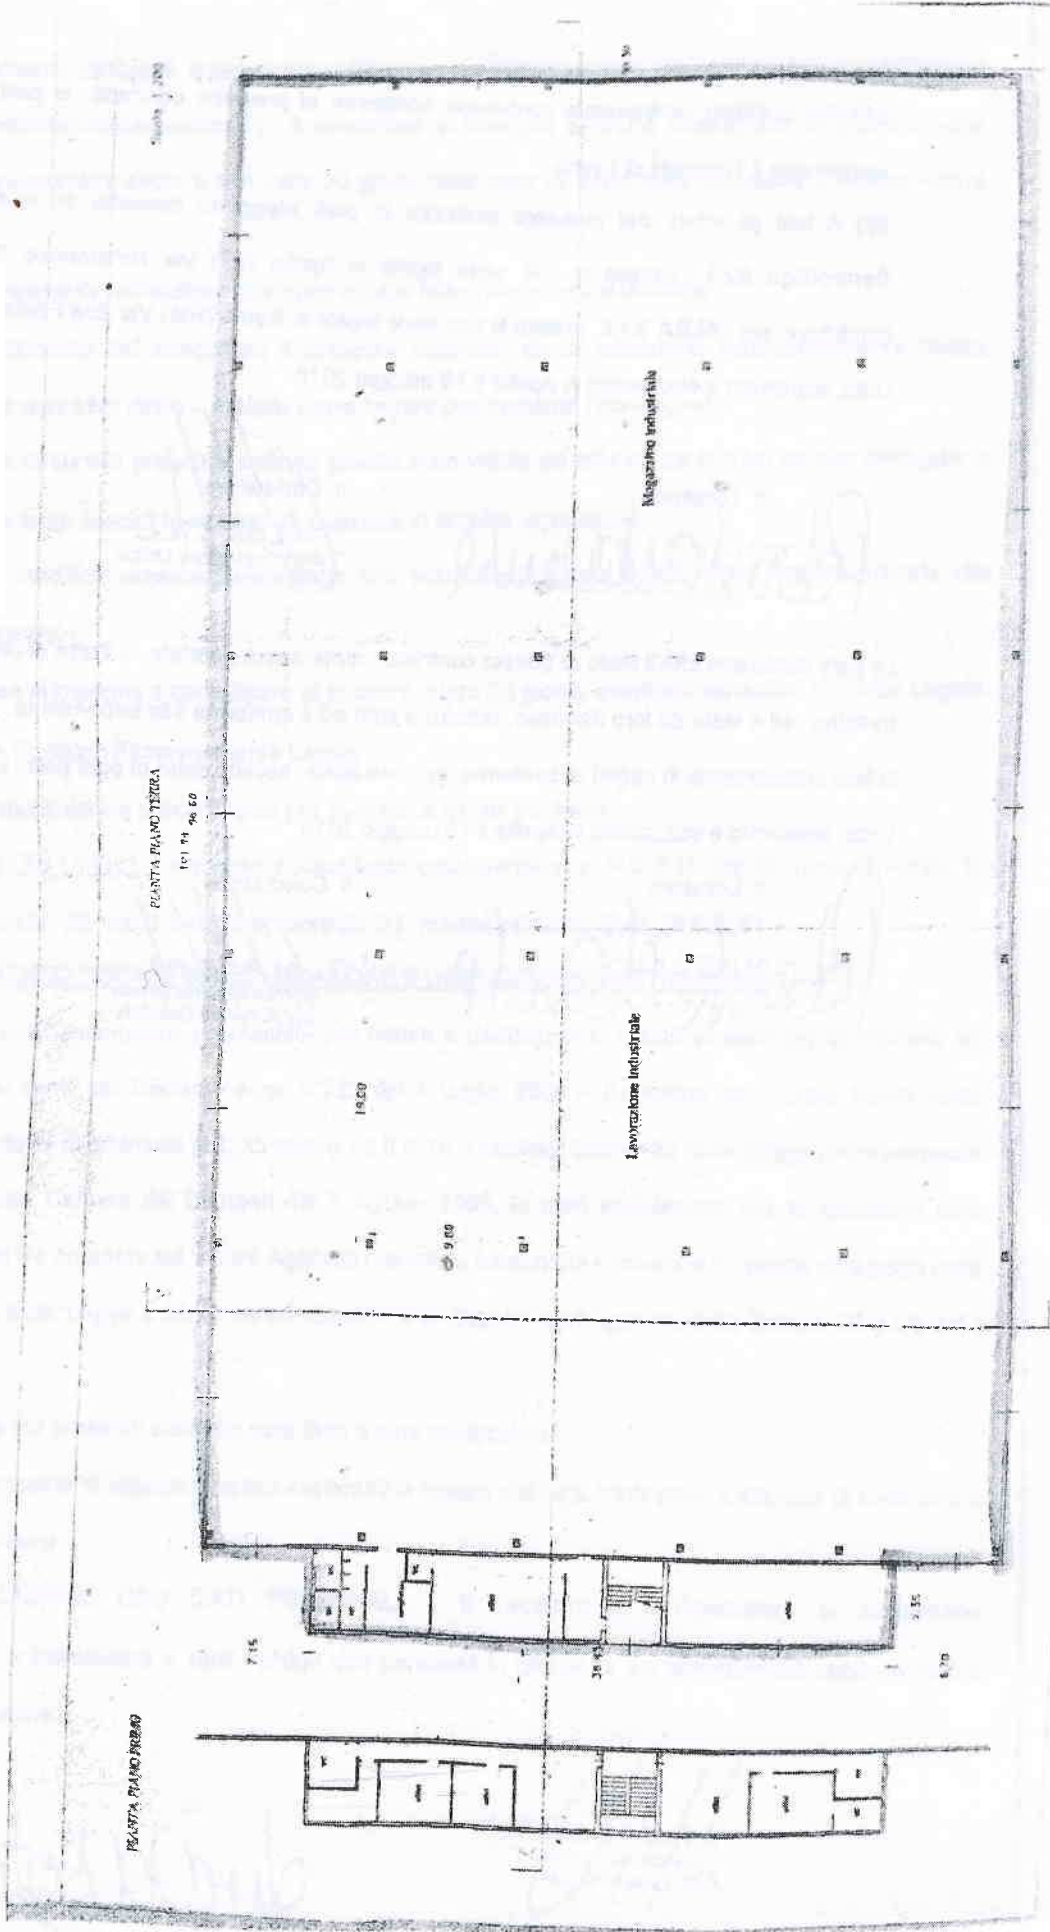

19.00

9.00

7.15

30.00

2.35

6.70

Magazzino Industriale

Lavanderia Industriale