

**Agenzia del Territorio
CATASTO FABBRICATI
Ufficio Provinciale di
Verona**

Dichiarazione protocollo n. 000120637 del 02/05/2002

Planimetria di u.i.u. in Comune di Pastrengo

Via Tione

civ. SNC

Identificativi Catastali:

Sezione:

Foglio: 9

Particella: 906

Subalterno:

Compilata da:
Marangoni Egidio

Iscritto all'albo:
Architetti


Prov. Verona

N. 1200

Scheda n. 2

Scala 1:200

4

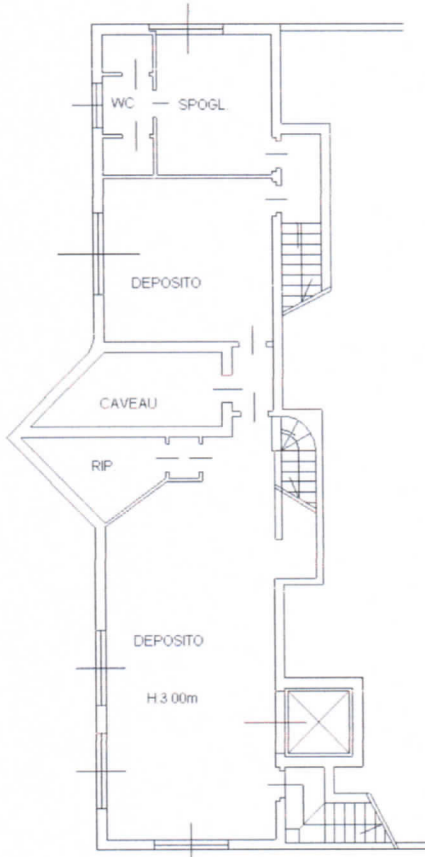

**PIANTA PIANO
SEMINTERRATO**



**PIANTA
PIANO PRIMO**



Catasto dei Fabbricati - Situazione al 28/11/2021 - Comune di PASTRENGO (G365) - < Foglio: 9 - Particella: 906 - Subalterno: 0 >
VIA TIONE SNC piano: S1-1;

Ultima planimetria in atti

Data: 28/11/2021 - n. T17718 - Richiedente: SGTFVR49P05L781E

Totale schede: 2 - Formato di acquisizione: A4(210x297) - Formato stampa richiesto: A4(210x297)


Compiata da:
Marangoni Egidio
Iscritto all'albo:
Architetti
Prov. Verona N. 1200

Identificativi Catastali:
Sezione:
Foglio: 9
Particella: 906
Subalterno:

Dichiarazione protocollo n. 000120637 del 02/05/2002
Planimetria di u.i.u. in Comune di Pastrengo
Via Tione civ. SNC

Agenzia del Territorio
CATASTO FABBRICATI
Ufficio provinciale di
Verona

Scheda n.11
Scala 1:200

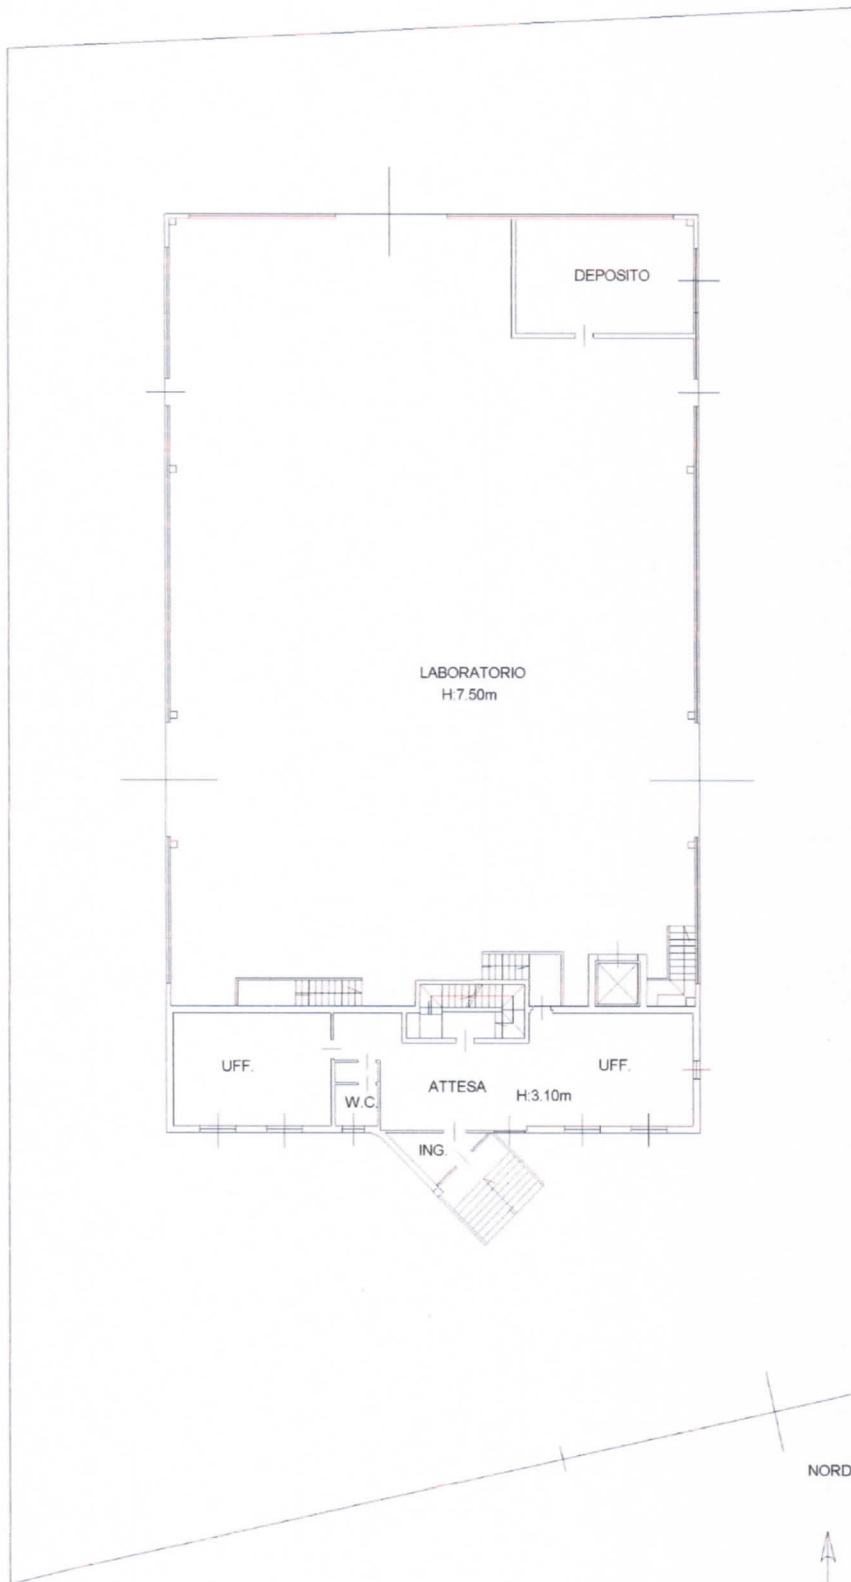

Catasto dei Fabbricati - Situazione al 28/11/2021 - Comune di PASTRENGO (G365) - < Foglio: 9 - Particella: 906 - Subalterno: 0 >

VIA TIONE SNC piano: S1-1;

Ultima planimetria in atti

PIANTA PIANO TERRA

Data: 28/11/2021 - n. T17718 - Richiedente: SGTFVR49P05L781E

Totale schede: 2 Formato di acquisizione: A3(297x420) - Formato stampa richiesto: A4(210x297)