

Agenzia del Territorio  
**CATASTO FABBRICATI**  
Ufficio Provinciale di  
Perugia

**ELABORATO PLANIMETRICO**

Compilato da:  
Ortica Gianfranco

Iscritto all'albo:  
Geometri

Prov. Perugia

N. 1324

Comune di Bastia Umbra

Sezione: Foglio: 16





Particella: 360

Protocollo n. PG0275268 del 27/08/2010

Tipo Mappale n. del

Dimostrazione grafica dei subalterni

Scala 1 : 500

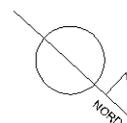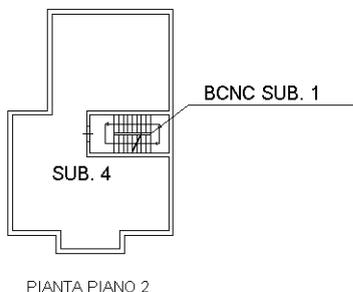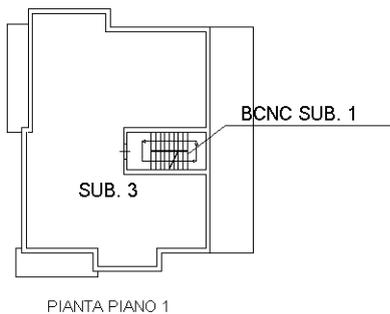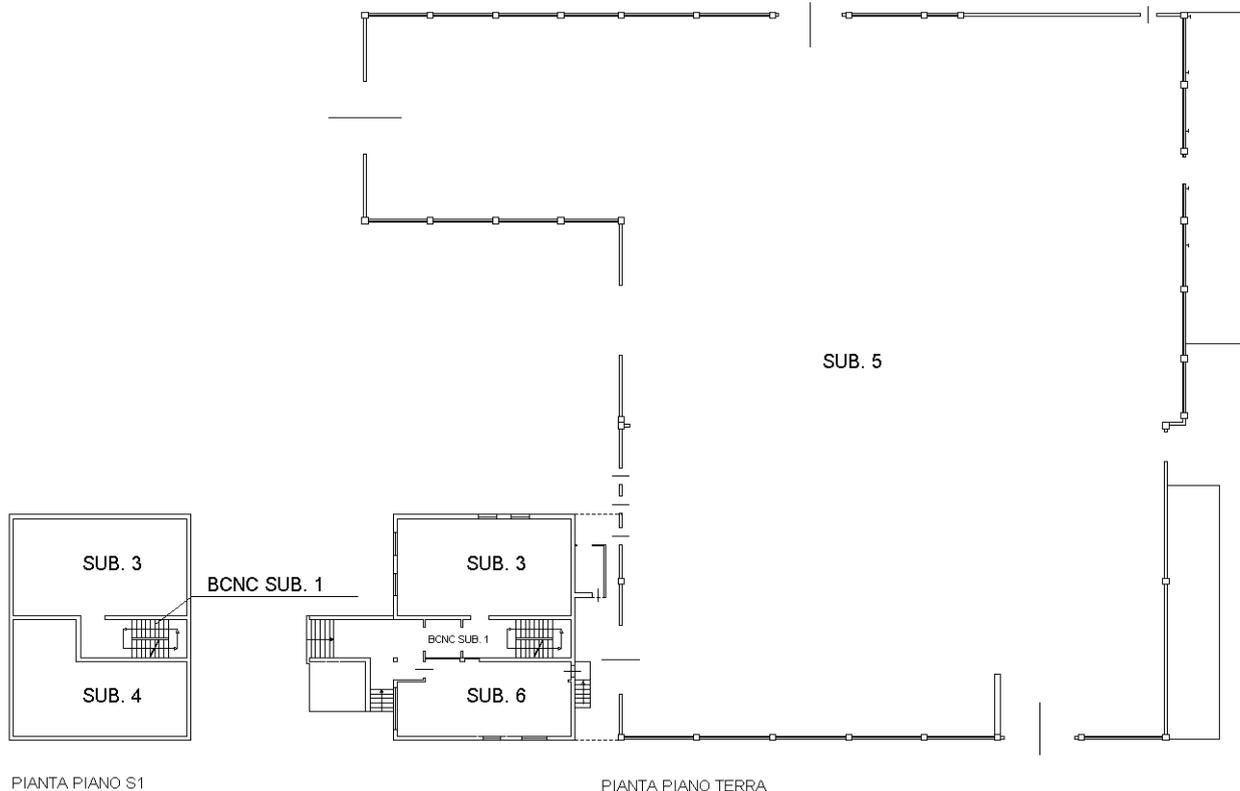

Catasto dei Fabbricati - Situazione al 15/11/2016 - Comune di BASTIA UMBRA (A710) - < Foglio: 16 - Particella: 360 - Elaborato planimetrico >

Ultima planimetria in atti

MODULARIO  
F. rig. rend. 497



MINISTERO DELLE FINANZE  
DIREZIONE GENERALE DEL CATASTO E DEI SERVIZI TECNICI ERARIALI

Lire  
150


# NUOVO CATASTO EDILIZIO URBANO

(R. DECRETO-LEGGE 13 APRILE 1959, N. 652)

Planimetria dell'immobile situato nel Comune di **BASTIA UMBRA** Via **DELL'ARTIGIANATO**

Ditta .....

Allegata alla dichiarazione presentata all'Ufficio Tecnico Erariale di **PERUGIA**

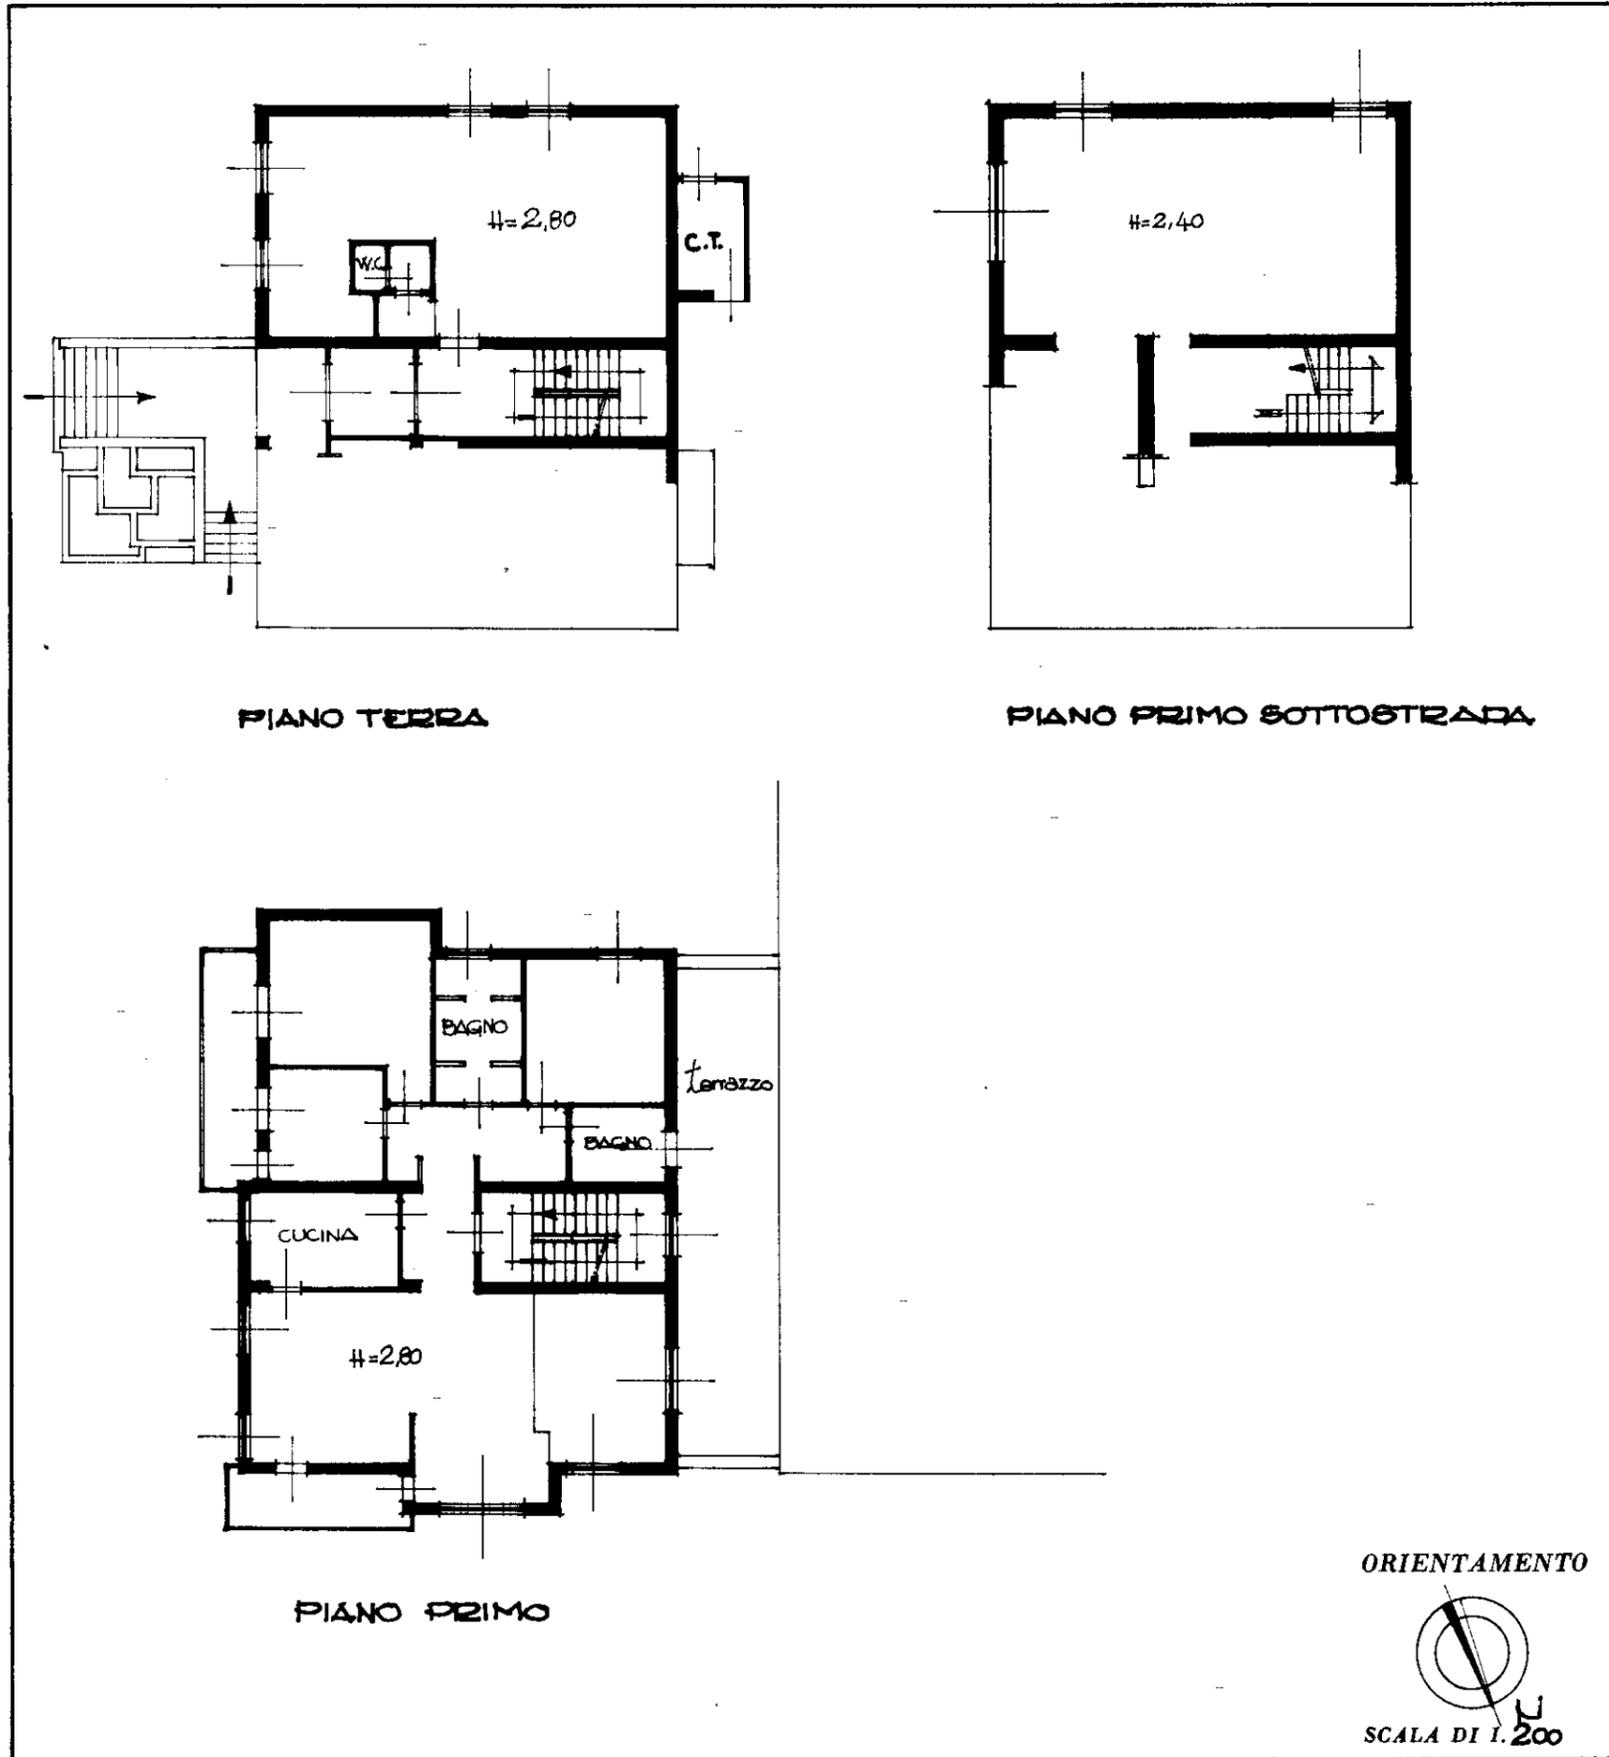

SPAZIO RISERVATO PER LE ANNOTAZIONI D'UFFICIO

DATA  
PROT. N°

16  
360 3

Compilata dal **GEOMETRA**  
(Titolo, nome e cognome del tecnico)

**DANIELA MANGINI**

Iscritto all'Albo dei **GEOMETRI**  
della Provincia di **PERUGIA**

DATA

Firma:



IPZS - REGIONE - ROMA

mapa 01

Catasto dei Fabbricati - Situazione al 21/02/2017 - Comune di BASTIA UMBRA (A710) - < Foglio: 16 - Particella: 360 - Subalterno: 3 >  
VIA DELL' ARTIGIANATO piano: S1-T-1;

MODULARIO  
F. - rig. rend. - 497



MINISTERO DELLE FINANZE  
DIREZIONE GENERALE DEL CATASTO E DEI SERVIZI TECNICI ERARIALI

Lire  
150


# NUOVO CATASTO EDILIZIO URBANO

(R. DECRETO-LEGGE 13 APRILE 1930, N. 652)


Planimetria dell'immobile situato nel Comune di BASTIA UMBRA Via DELL'ARTIGIANATO

Ditta

Allegata alla dichiarazione presentata all'Ufficio Tecnico Erariale di PERUGIA

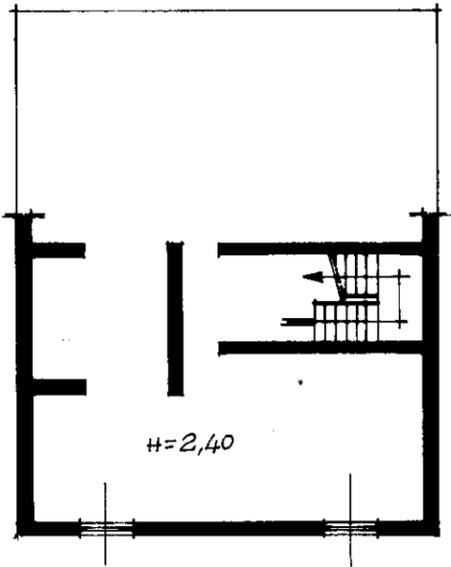

PIANO PRIMO SOTTOSTRADA

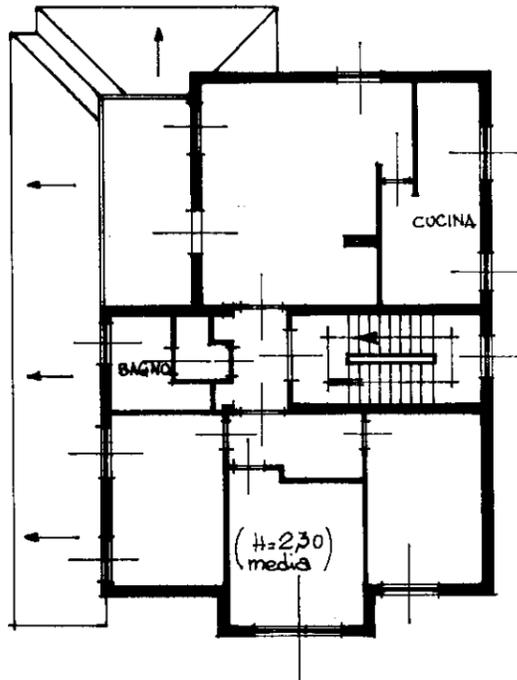

PIANO SECONDO

ORIENTAMENTO



SCALA DI 1:200

SPAZIO RISERVATO PER LE ANNOTAZIONI D'UFFICIO

DATA  
PROT. N°

16  
360.4

Compilata dal GEOMETRA


(Titolo, nome e cognome del tecnico)

DANIELA MANGINI

Iscritto all'Albo dei GEOMETRI  
della Provincia di PERUGIA

DATA

Firma:

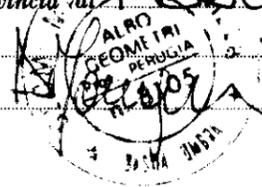

34

IPZ.S. - OFFICINA C.V. - ROMA

**Agenzia del Territorio**  
**CATASTO FABBRICATI**  
Ufficio provinciale di  
Perugia

Dichiarazione protocollo n. PG0275268 del 27/08/2010  
Planimetria di u.i.u. in Comune di Bastia Umbra  
Via Dell'artigianato civ. 18

Identificativi Catastali:  
Sezione:  
Foglio: 16  
Particella: 360  
Subalterno: 5

Compilata da:  
Ortica Gianfranco  
Iscritto all'albo:  
Geometri  
Prov. Perugia  
N. 1324

Scala 1:200

n.1



**Agenzia del Territorio  
CATASTO FABBRICATI  
Ufficio Provinciale di  
Perugia**

Dichiarazione protocollo n. PG0275268 del 27/08/2010

Planimetria di u.i.u. in Comune di Bastia Umbra

Via Dell'artigianato

civ. 18

Identificativi Catastali:

Sezione:

Foglio: 16

Particella: 360

Subalterno: 6

Compilata da:

Ortica Gianfranco

Iscritto all'albo:


Geometri

Prov. Perugia


N. 1324

Scheda n. 1

Scala 1:200

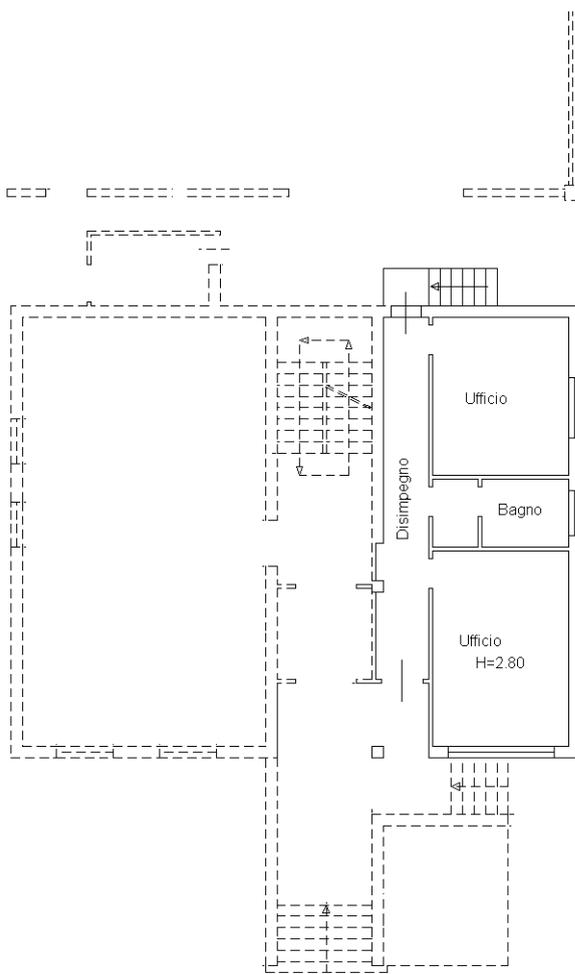

PIANTA PIANO TERRA

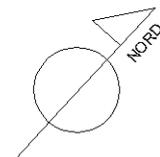

Catasto dei Fabbricati - Situazione al 21/02/2017 - Comune di BASTIA UMBRA (A710) - < Foglio: 16 - Particella: 360 - Subalterno: 6 >  
VIA DELL' ARTIGIANATO n. 18 piano: T;

Ultima planimetria in atti