


PIANTA PIANO TERRA
 hm = 5,37 mt.

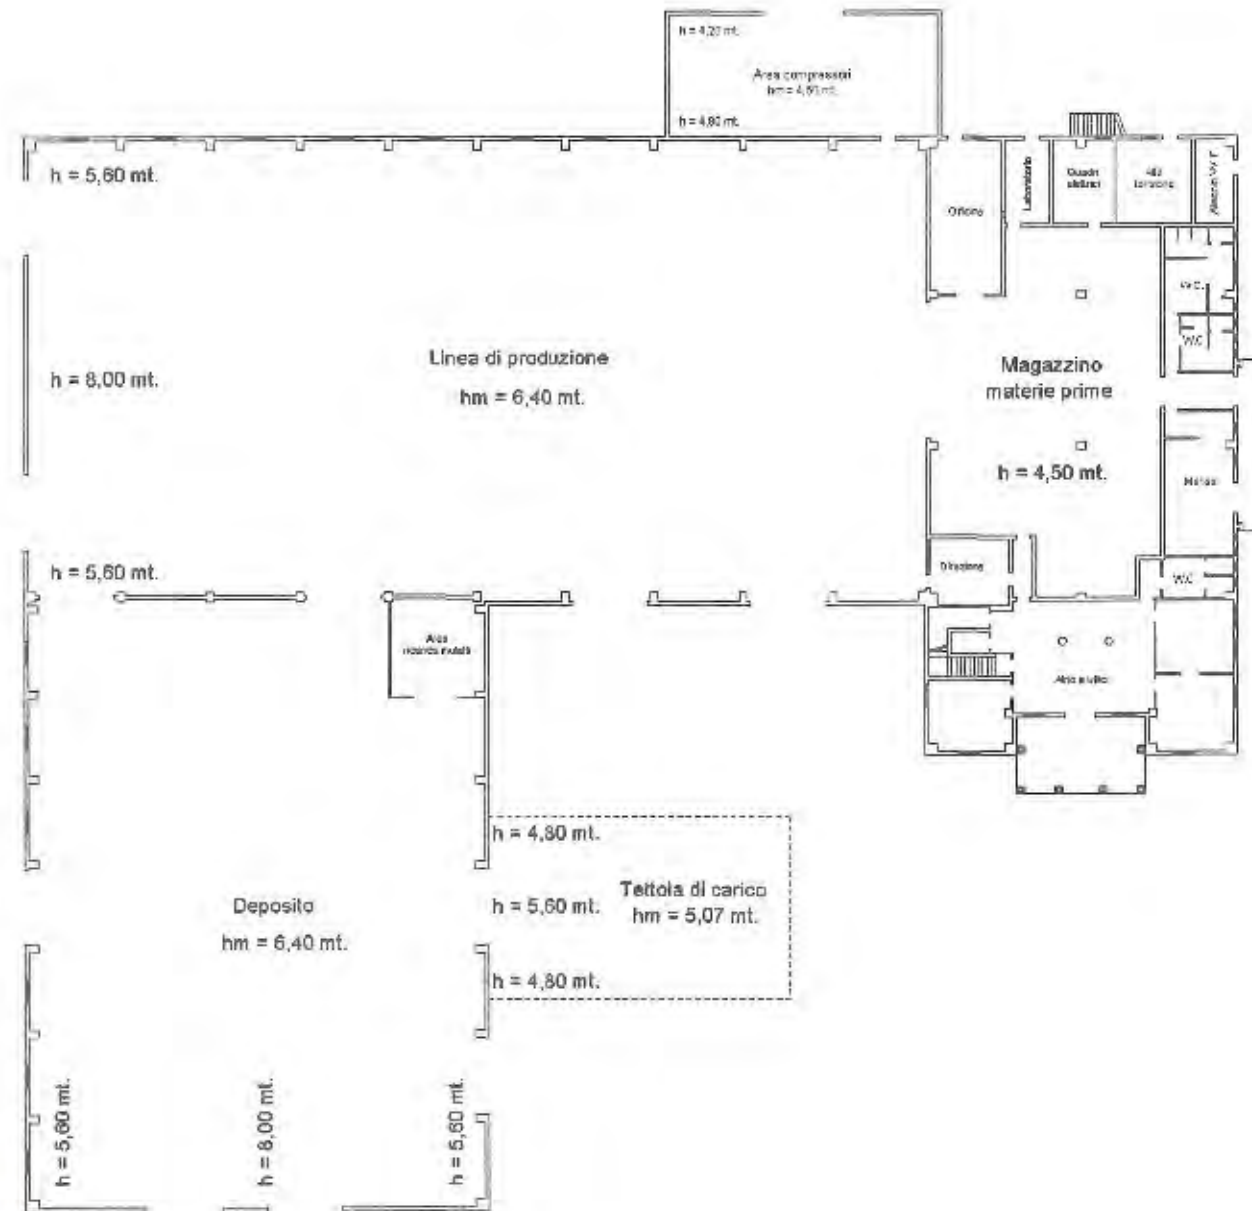

16 DIC 2019

Collaudo Proveniente
 Geometra e Geometri Laureati
 di Campobasso
 Iscrizione albo
 N. 546
 Geometra
 Pierluigi RUFFO

Pierluigi Ruffo

Agenzia delle Entrate
CATASTO FABBRICATI
Ufficio Provinciale di
Campobasso

Dichiarazione protocollo n. _____ del _____

Planimetria di u.i.u. in Comune di Sepino

Contrada Piana D' Olmo

civ. SN

Identificativi Catastali:

Sezione:

Foglio: 20

Particella: 408

Subalterno: 8

Compilata da:
Ruffo Pierluigi


Iscritto all'albo:
Geometri

Prov. Campobasso


N. 00546

Scheda n. 1

Scala 1:500

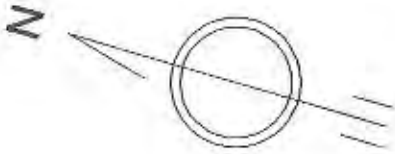

PIANTA PIANO PRIMO
hm = 3,47 mt.

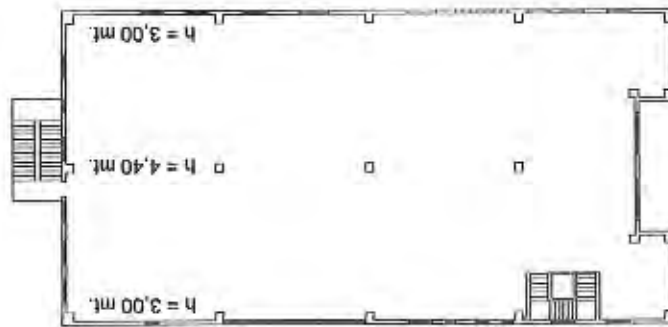

16 DIC 2019

