

**Agenzia delle Entrate**  
**CATASTO FABBRICATI**  
 Ufficio provinciale di  
 Matera

Dichiarazione protocollo n. MT0040165 del 02/11/2021  
 Comune di Matera  
 Via Alberto Manicone

Scala 1:1000

Identificativi Catastali:  
 Sezione: 8  
 Foglio: 8  
 Particella: 557  
 Subalterno: 5


Compilata da:  
 Cannarozzi Giuseppe  
 Iscritto all'albo:  
 Geometri  
 Prov. Bari  
 N. 3858

Ultima planimetria in atti

Data: 04/11/2021 n. T59903 Richiedente: CNNGPP82A05A662T  
 Totale schede: 2 Formato di acquisizione: A3(297x420) - Formato stampa richiesto: A4(210x297)

**PLANIMETRIA GENERALE**

PIANTA PIANO TERRA

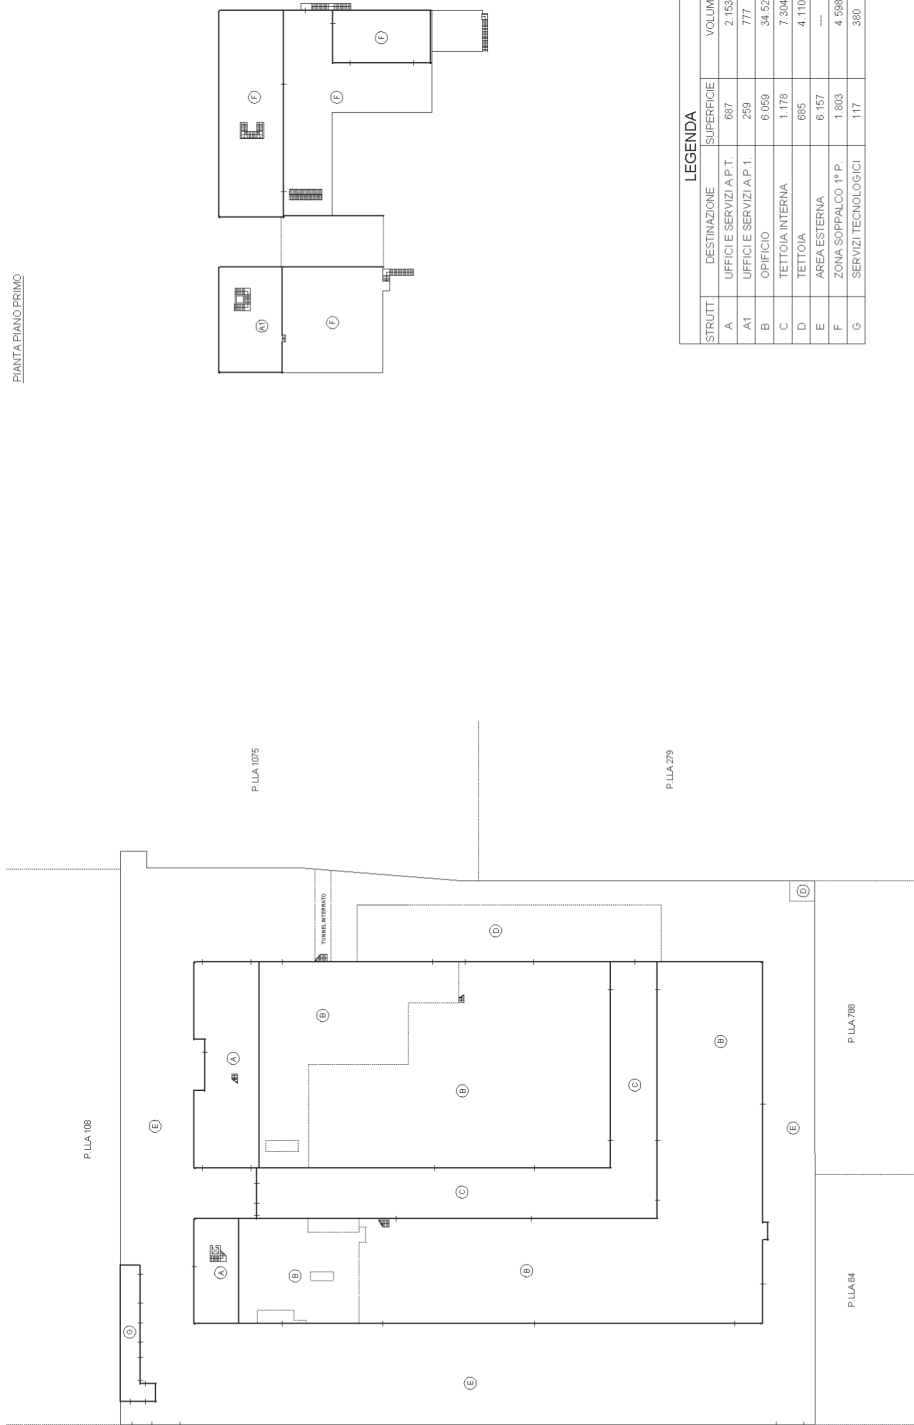

PIANTA PIANO PRIMO

**ALLEGATO 9.7**



LEGENDA			
STRUTT.	DESTINAZIONE	SUPERFICIE	VOLUME
A	UFFICI E SERVIZI A.P.T.	687	2.163
A1	UFFICI E SERVIZI A.P.L.	259	777
B	UFFICIO	6.059	34.522
C	TETTOIA INTERNA	1.178	7.304
D	TETTOIA	665	4.110
E	AREA ESTERNA	6.157	---
F	ZONA SOPPALCO 1° P.	1.803	4.588
G	SERVIZI TECNOLOGICI	117	380

**Agencia delle Entrate**  
**CATASTO FABBRICATI**  
Ufficio provinciale di  
Matera

Dichiarazione protocollo n. MT0040165 del 02/11/2021  
Comune di Matera  
Via Alberto Manicone  
civ. SNC


Identificativi Catastali:  
Sezione: 8  
Foglio: 8  
Particella: 557  
Subalterno: 5

Compilata da:  
Cannarozzi Giuseppe  
Iscritto all'albo:  
Geometri  
Prov. Bari  
N. 3858

Planimetria  
Scala 1:1000  
Schada 2.2

PIANTA PIANO TERRA

PIANTA PIANO PRIMO

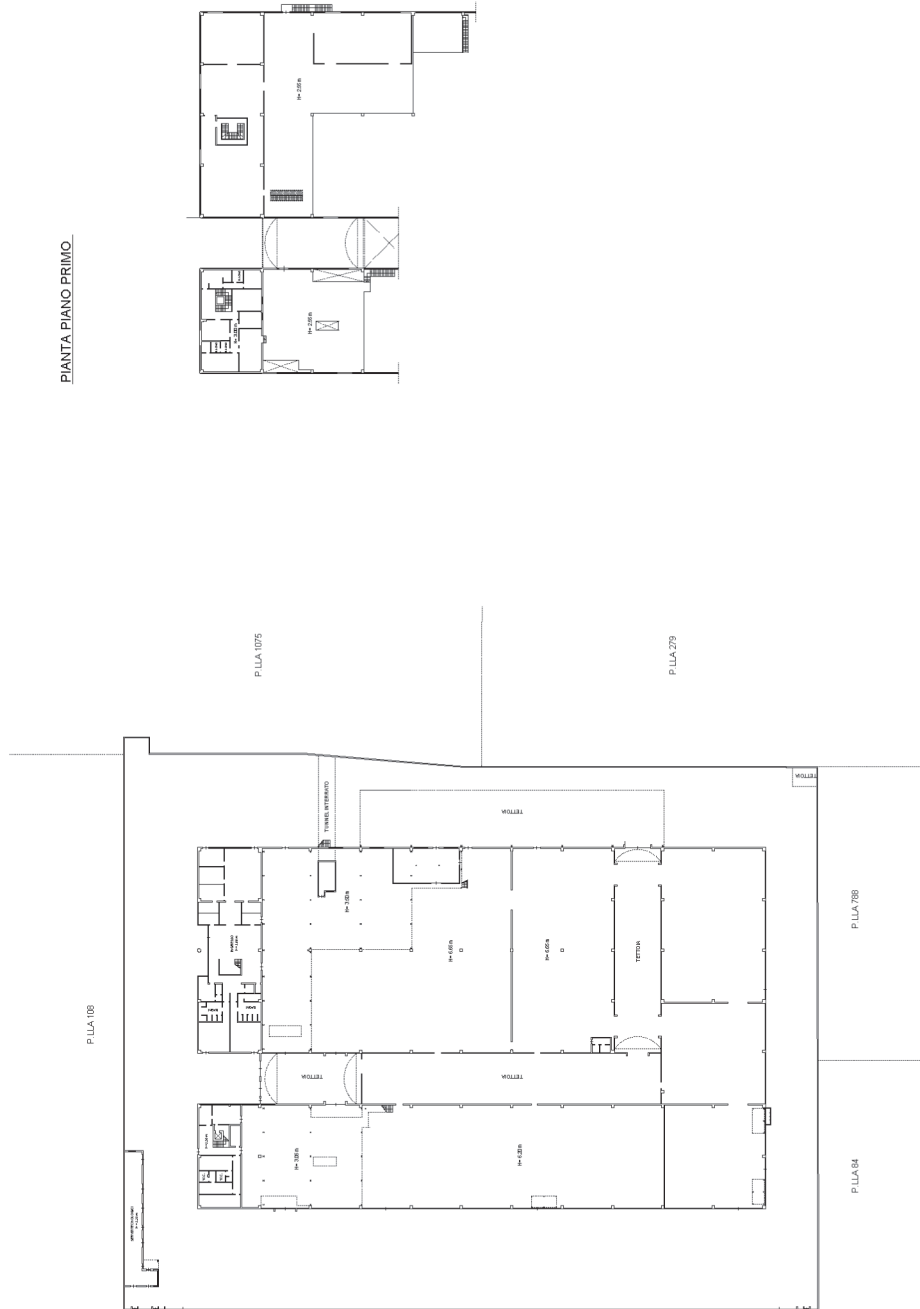

Ultima planimetria in atti