


Identificativi Catastali:  
Sezione:  
Foglio: 53  
Particella: 465  
Subalterno: 18


Compilata da:

Scheda n. 1

Scala 1:200

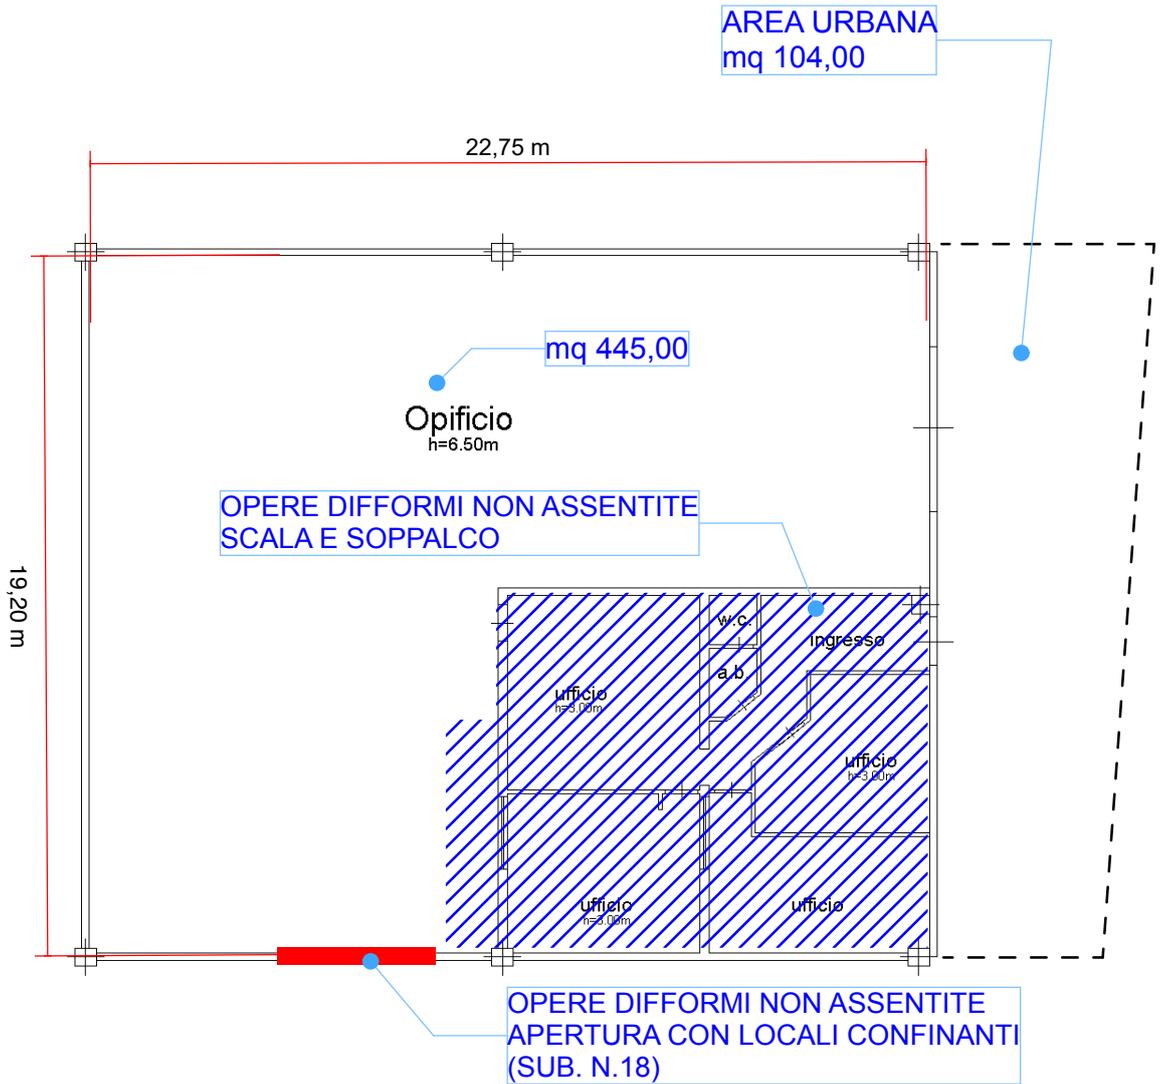

**PIANTA PIANO TERRA**  
**H= 6.50 m**

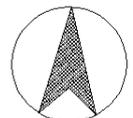

NORD