


**ELABORATO PLANIMETRICO**

Compilato da:  
Scapin Stefano  
Iscritto all'albo:  
Geometri  
Prov. Treviso N. 3460

**Agenzia delle Entrate  
CATASTO FABBRICATI  
Ufficio Provinciale di  
Treviso**

Comune di Castelfranco Veneto Protocollo n. del  
Sezione: C Foglio: 2 Particella: 1067 Tipo Mappale n. del  
Dimostrazione grafica dei subalterni Scala 1 : 500

1 / 2

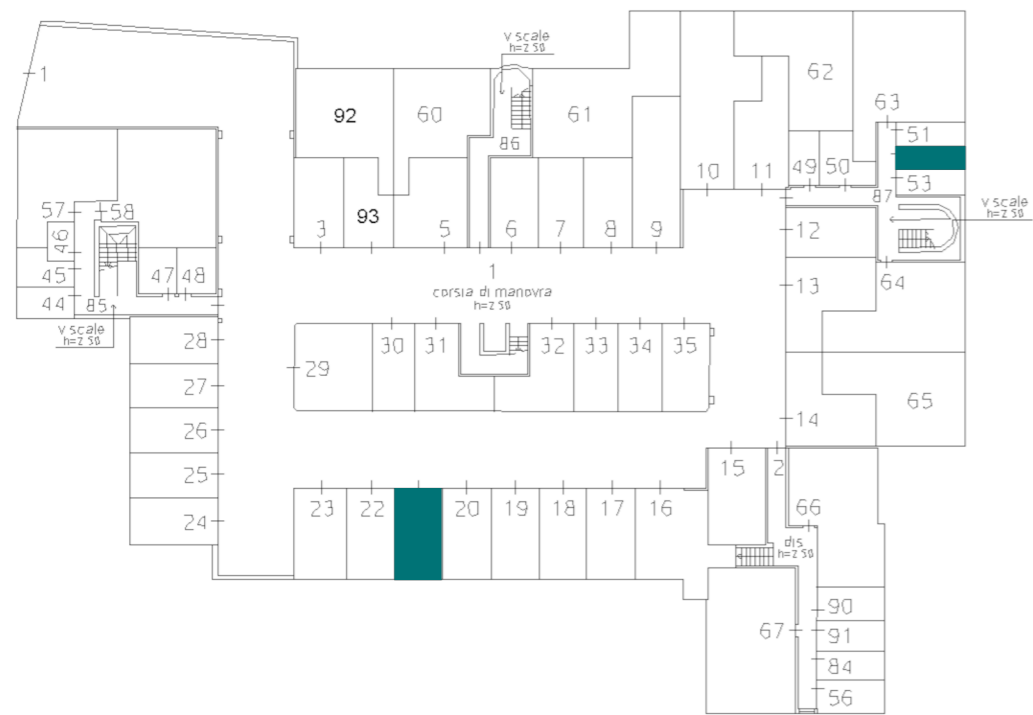


PRIMO PIANO SOTTOSTRADA


**ELABORATO PLANIMETRICO** N. 3460  
Compilato da: Scapin Stefano Prov. Treviso  
Comune di Castelfranco Veneto Particella: 1067  
Dimostrazione grafica dei subalterni

**Agenzia delle Entrate  
CATASTO FABBRICATI  
Ufficio provinciale di Treviso**


2 / 2

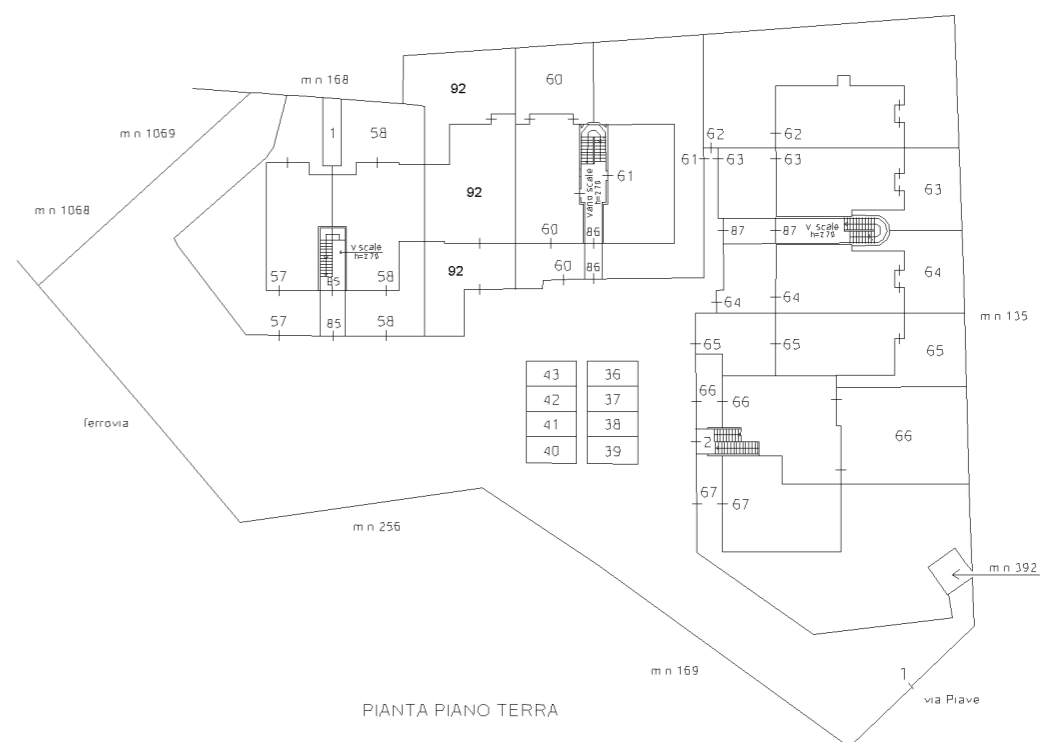

PIANTA PIANO TERRA

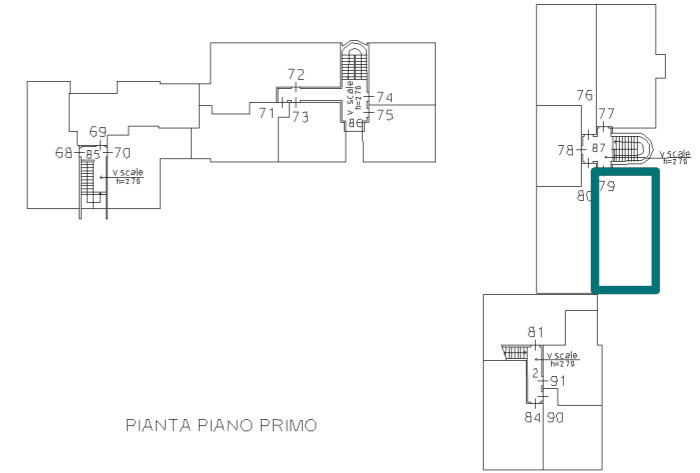

PIANTA PIANO PRIMO

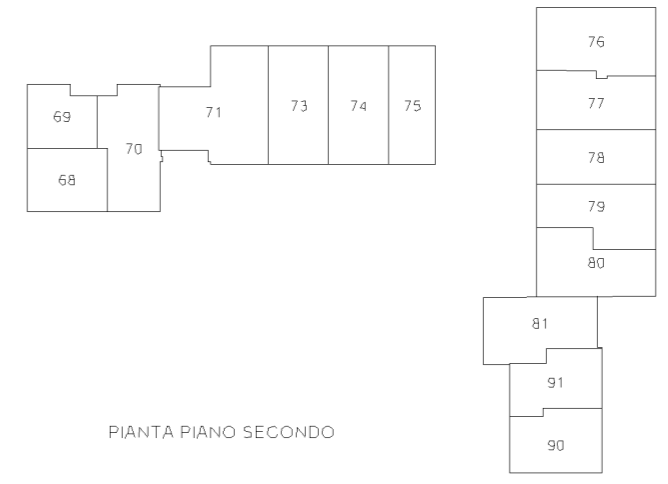

PIANTA PIANO SECONDO