

Agenzia del Territorio
CATASTO FABBRICATI
Ufficio Provinciale di
Macerata

Dichiarazione protocollo n. MC0049516 del 29/04/2004

Planimetria di u.i.u. in Comune di Porto Recanati

Via Montarice

civ. SCN

Identificativi Catastali:

Sezione:
Foglio: 12
Particella: 1122
Subalterno: 13

Compilata da:

Zagaglia Sandro

Iscritto all'albo:

Ingegneri


Prov. Ancona

N. 432



Scheda n. 1

Scala 1:200

PIANO PRIMO

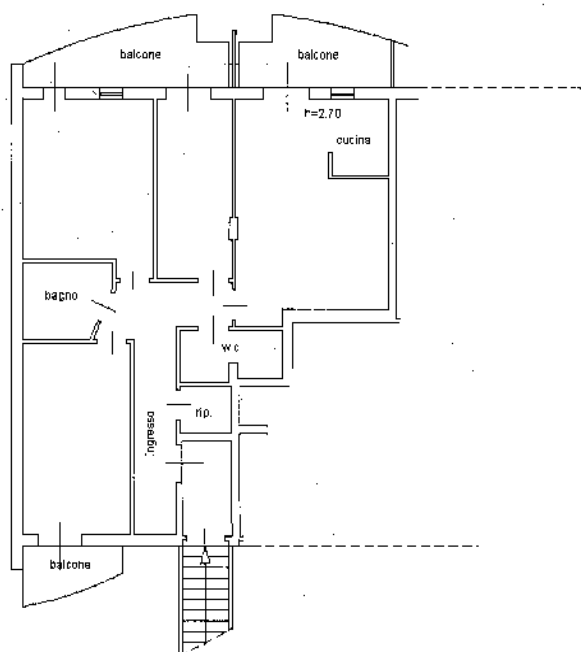

PIANO TERRA

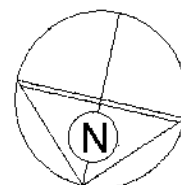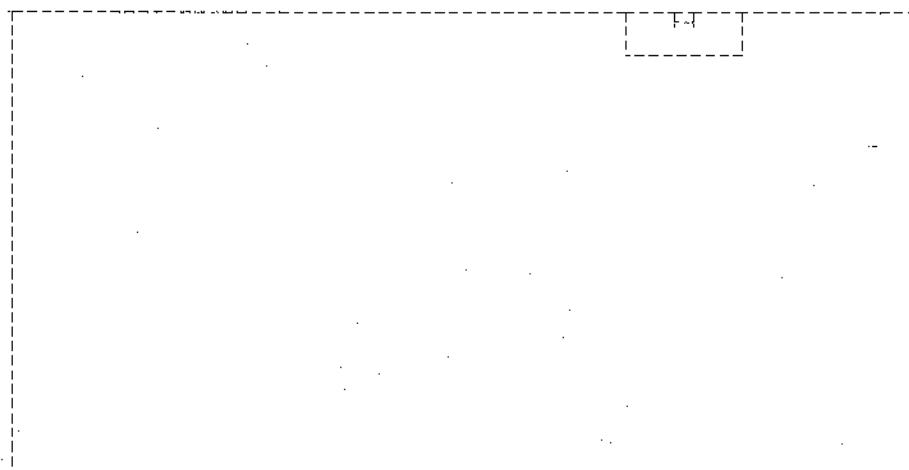

Catasto dei fabbricati - Situazione al 29/08/2013 - Comune di PORTO RECANATI (G919) - < Foglio: 12 Particella: 1122 - Subalterno 13 >
VIA MONTARICE n. SCN piano: T-1;

Ultima Planimetria in atti