

**Agenzia del Territorio
CATASTO FABBRICATI
Ufficio Provinciale di
Macerata**

Dichiarazione protocollo n. 65443 del 16/05/2002

Planimetria di u.i.u. in Comune di Porto Recanati

Via Montarice

civ.

Identificativi Catastali:

Sezione:

Foglio: 12

Particella: 1154

Subalterno: 62

Compilata da:
Zagaglia Sandro

Iscritto all'albo:
Ingegneri


Prov. Ancona

N. 432

Scheda n. 1

Scala 1:200

piano interrato
h=2,50

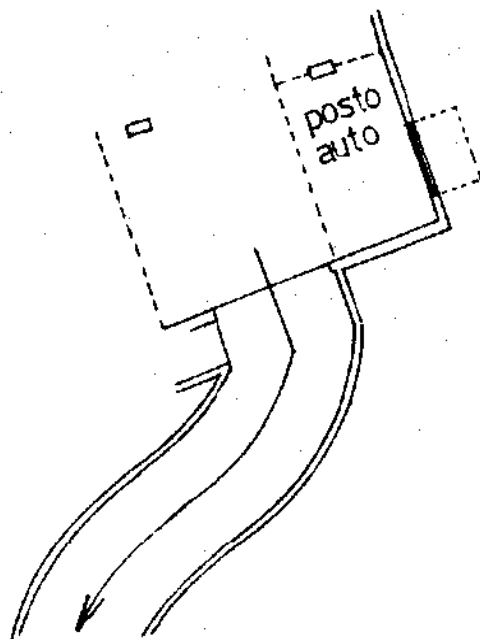

ORIENTAMENTO



Catasto dei Fabbricati - Situazione al 29/08/2013 - Comune di PORTO RECANATI(G919) - < Foglio: 12 Particella: 1154 - Subalterno 62 >
VIA MONTARICE piano: S1;

Ultima Planimetria in atti