

**Agenzia del Territorio
CATASTO FABBRICATI
Ufficio Provinciale di
Macerata**

Dichiarazione protocollo n. MC0084671 del 16/03/2011

Planimetria di u.i.u. in Comune di Porto Recanati

Via Montarice

civ.

Identificativi Catastali:

Sezione:

Foglio: 12

Particella: 1301

Subalterno: 66

Compilata da:
Zagaglia Sandro

Iscritto all'albo:
Ingegneri



Prov. Ancona

N. 00432

Scheda n. 1

Scala 1:200

PIANO PRIMO

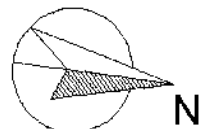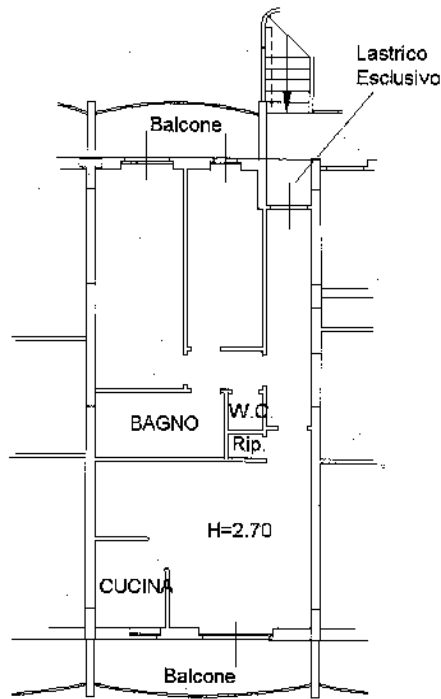

Catasto dei fabbricati - Situazione al 28/08/2013 - Comune di PORTO RECANATI (0919) - < Foglio: 12 - Particella: 1301 - Subalterno 66 >
VIA MONTARICE piano: 1;

Ultima Planimetria in atti