

**Agenzia del Territorio**  
**CATASTO FABBRICATI**  
Ufficio Provinciale di  
**Macerata**

Dichiarazione protocollo n. MC0009893 del 21/01/2008

Planimetria di u.i.u. in Comune di Porto Recanati

Via Montarice

civ.

Identificativi Catastali:

Sezione:  
Foglio: 12  
Particella: 1301  
Subalterno: 74

Compilata da:  
Zagaglia Sandro

Iscritto all'albo:  
Ingegneri



Prov. Ancona

N. 432

Scheda n. 1

Scala 1:200

### PIANO SECONDO

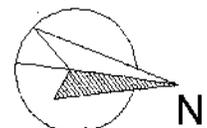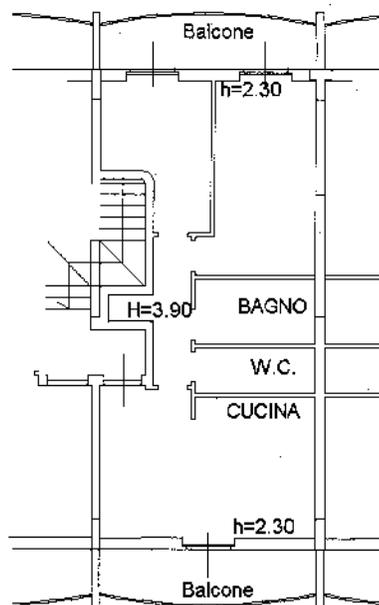

Catastro dei Fabbricati - Simulazione al 28/08/2013 - Comune di PORTO RECANATI (G919) - Foglio: 12 Particella: 1301 - Subalterno 74 - VIA MONTARICE piano: 2;

Ultima Planimetria in atti