

**Agenzia del Territorio
CATASTO FABBRICATI
Ufficio Provinciale di
Roma**

Dichiarazione protocollo n. RM0401412 del 30/05/2005

Planimetria di u.i.u. in Comune di Roma

Via Del Tritone

civ. 91

Identificativi Catastali:

Sezione:

Foglio: 479

Particella: 113

Subalterno: 502

Compilata da:
Sartori Luca

Iscritto all'albo:
Architetti

Prov. Roma

N. 15945

Scheda n. 1



Scala 1:100

Piano Terzo

Int. 5

H = 3.15

Via del Tritone

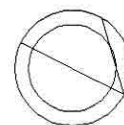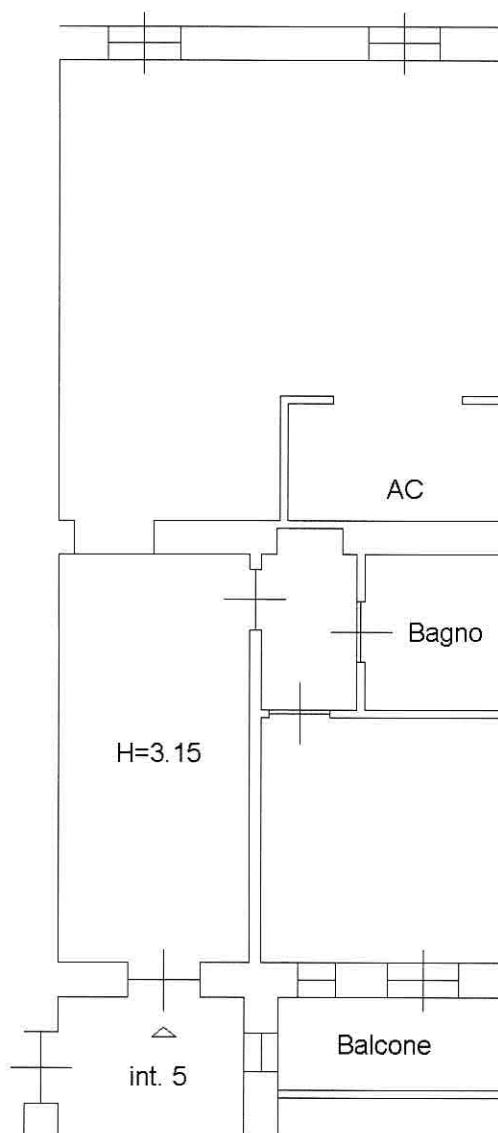

scala 1:100

Catasto dei Fabbricati - Situazione al 20/03/2013 - Comune di ROMA(H501) - < Foglio: 479 Particella: 113 - Subalterno 502 ->
VIA DEL TRITONE n. 91 piano: 3;

Ultima Planimetria in atti