

**Agenzia del Territorio  
CATASTO FABBRICATI  
Ufficio Provinciale di  
Messina**

Dichiarazione protocollo n. ME0116486 del 21/07/2006

Planimetria di u.i.u. in Comune di Messina

Via Strada Statale 114 Km 6.200 Tremestieri

civ.

Identificativi Catastali:

Sezione:  
Foglio: 159  
Particella: 977  
Subalterno: 134

Compilata da:  
Biancuzzo Santino Silvio  
Iscritto all'albo:  
Geometri


Prov. Messina

N. 1510

Scheda n. 1

Scala 1:100

PIANO SECONDO

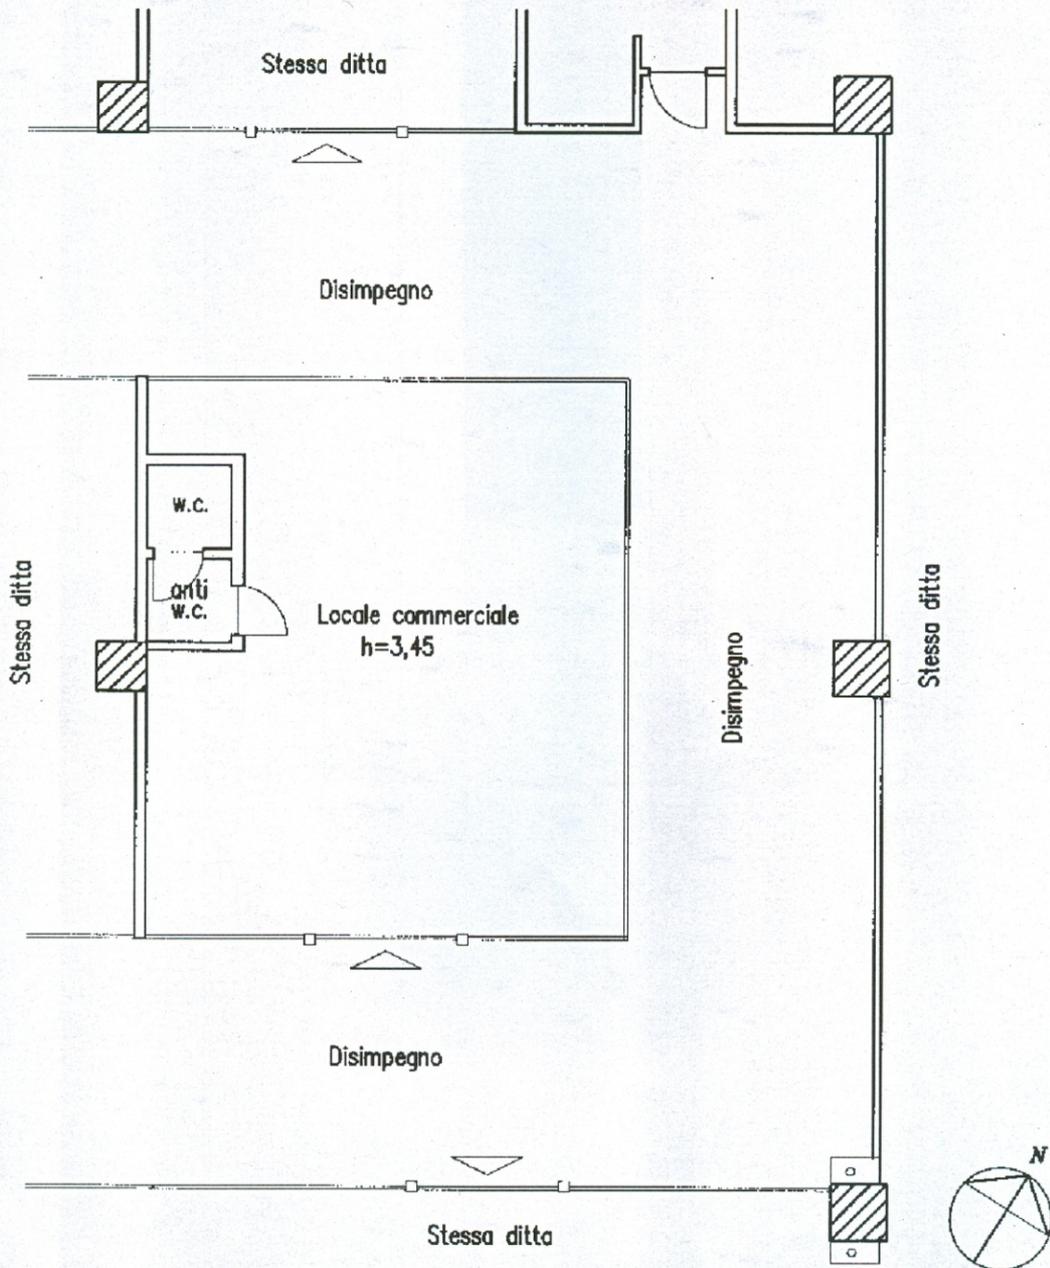

Per frazionamento dal foglio di mappa n° 159 part. 977 sub 111 assume il nuovo  
identificativo foglio 159 part. 977 sub 134

Catasto dei Fabbricati - Situazione al 16/12/2013 - Comune di MESSINA(F.158) - < Foglio: 159 Particella: 977 - Subalterno 134 >  
STRADA STATALE 114 piano: 2;

Ultima Planimetria in atti