

ELABORATO PLANIMETRICO

elaborato da:
Marini Massimo
iscritto all'albo:
geometri
Prov. Arezzo N. 1079

**Agenzia del Territorio
CATASTO FABBRICATI
Ufficio Provinciale di
Bologna**

Comune di Crevalcore

Foglio: 100


Particella: 281

Protocollo n. BO0202848 del 17/07/2008

Tipo Mappale n. 150681 del 27/05/2008


Restituzione grafica dei subalterni

Scala 1 : 1000

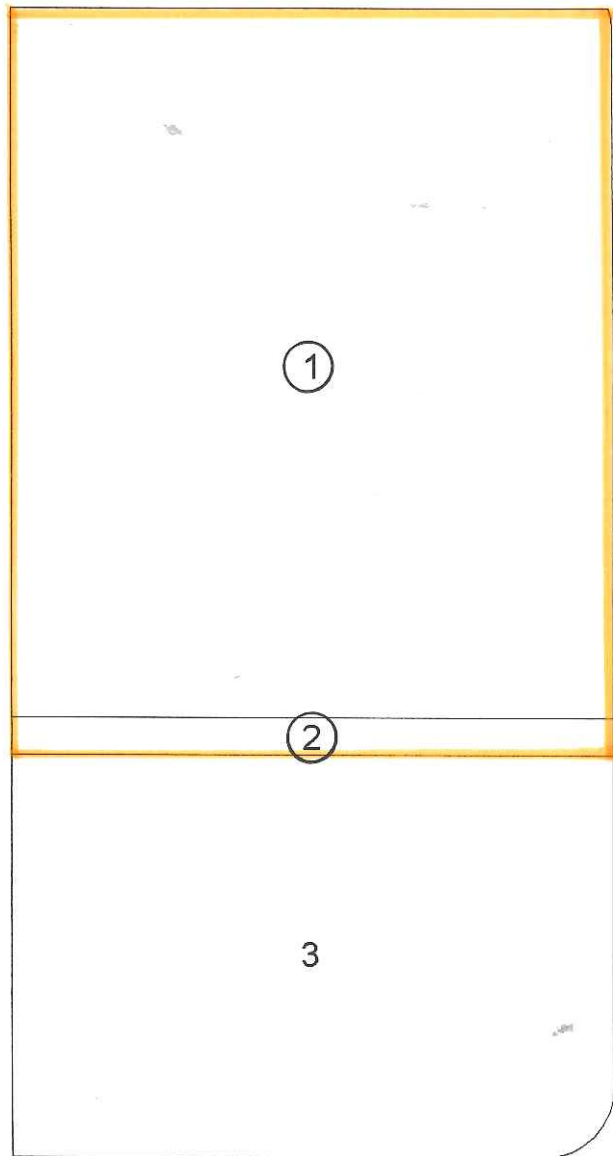

PARTICELLA 281

NORD

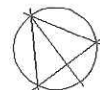

La planimetria in atti