


ELABORATO PLANIMETRICO
Compilato da:
Cestelli Francesco
Iscritto all'albo:
Architetti
Prov. Arezzo N. 113

**Agenzia del Territorio
CATASTO FABBRICATI
Ufficio Provinciale di
Arezzo**

Comune di Pieve Santo Stefano
Sezione: Foglio: 91 Particella: 99
Protocollo n. AR0114142 del 31/05/2011
Tipo Mappale n. del

Dimostrazione grafica dei subalterni Scala 1 : 500

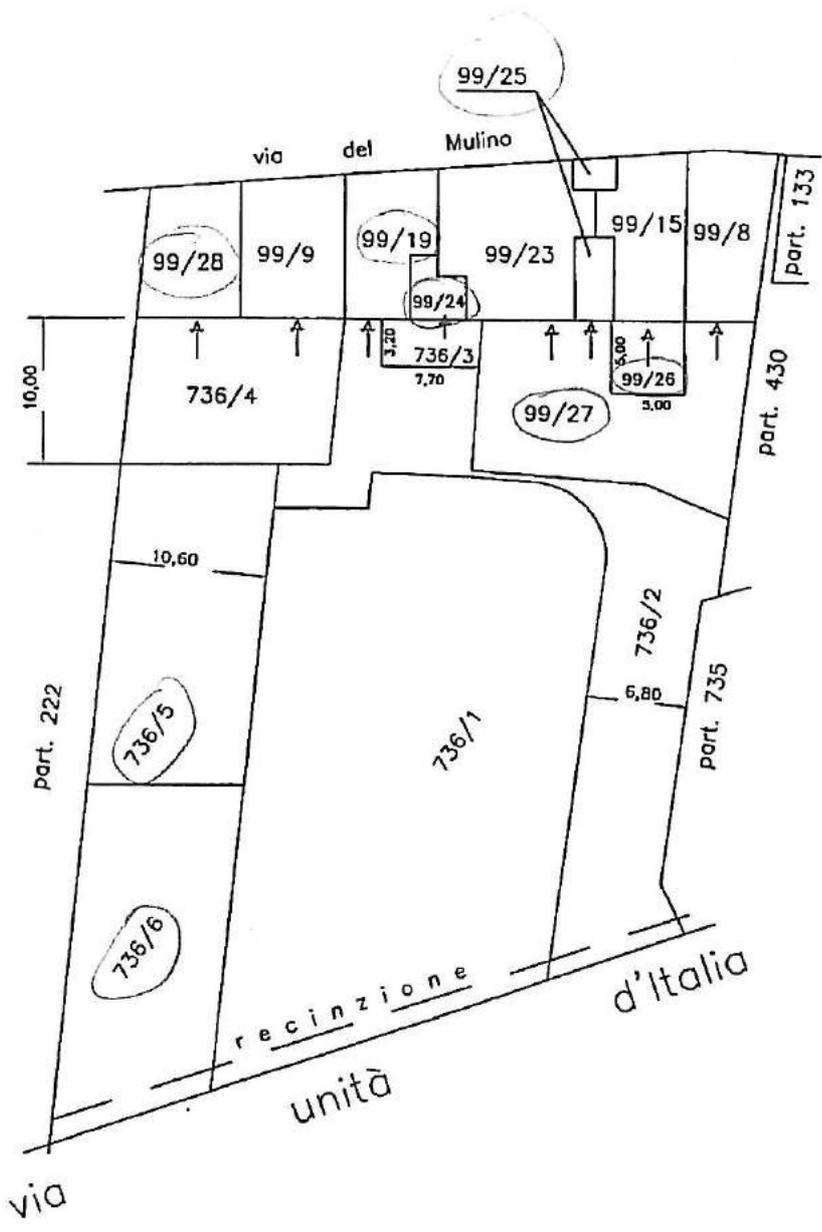

PIANO TERRA

Ultima planimetria in atti

Data: 17/01/2019 - n. T298082 - Richiedente: Telematico

Totale schede: 2 - Formato di acquisizione: A4(210x297) - Formato stampa richiesto: A4(210x297) - Fattore di scala non utilizzabile

Catasto dei Fabbricati - Situazione al 17/01/2019 - Comune di PIEVE SANTO STEFANO (G653) - < Foglio: 91 - Particella: 99 - Elaborato planimetrico >

ELABORATO PLANIMETRICO

Compilato da:
Cestelli Francesco
Iscritto all'albo:
Architetti
Prov. Arezzo N. 113

**Agenzia del Territorio
CATASTO FABBRICATI
Ufficio Provinciale di
Arezzo**

Comune di Pieve Santo Stefano


Sezione: Foglio: 91 Particella: 99

Protocollo n. AR0114142 del 31/05/2011


Tipo Mappale n. del

Dimostrazione grafica dei subalterni


Scala 1 : 500

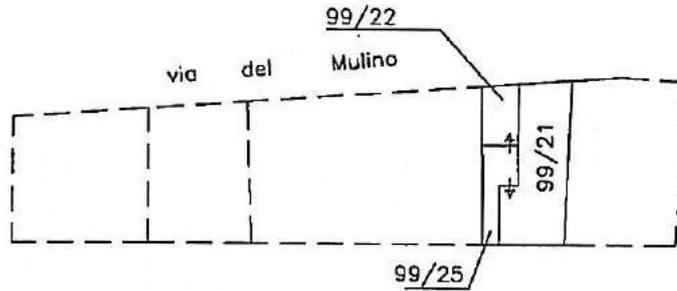

PIANO SEMINTERRATO

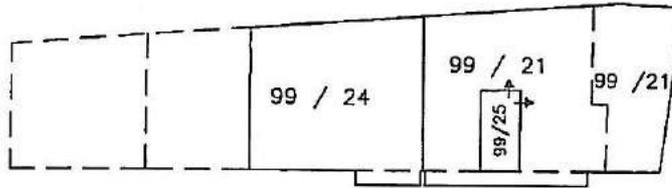

PIANO PRIMO

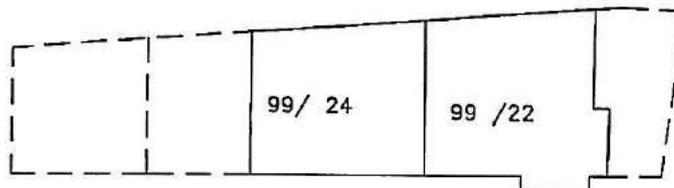

PIANO SECONDO (SOTTOTETTO)




Ultima planimetria in atti

Data: 17/01/2019 - n. T298082 - Richiedente: Telematico

Totale schede: 2 - Formato di acquisizione: A4(210x297) - Formato stampa richiesto: A4(210x297) - Fattore di scala non utilizzabile

N=39930

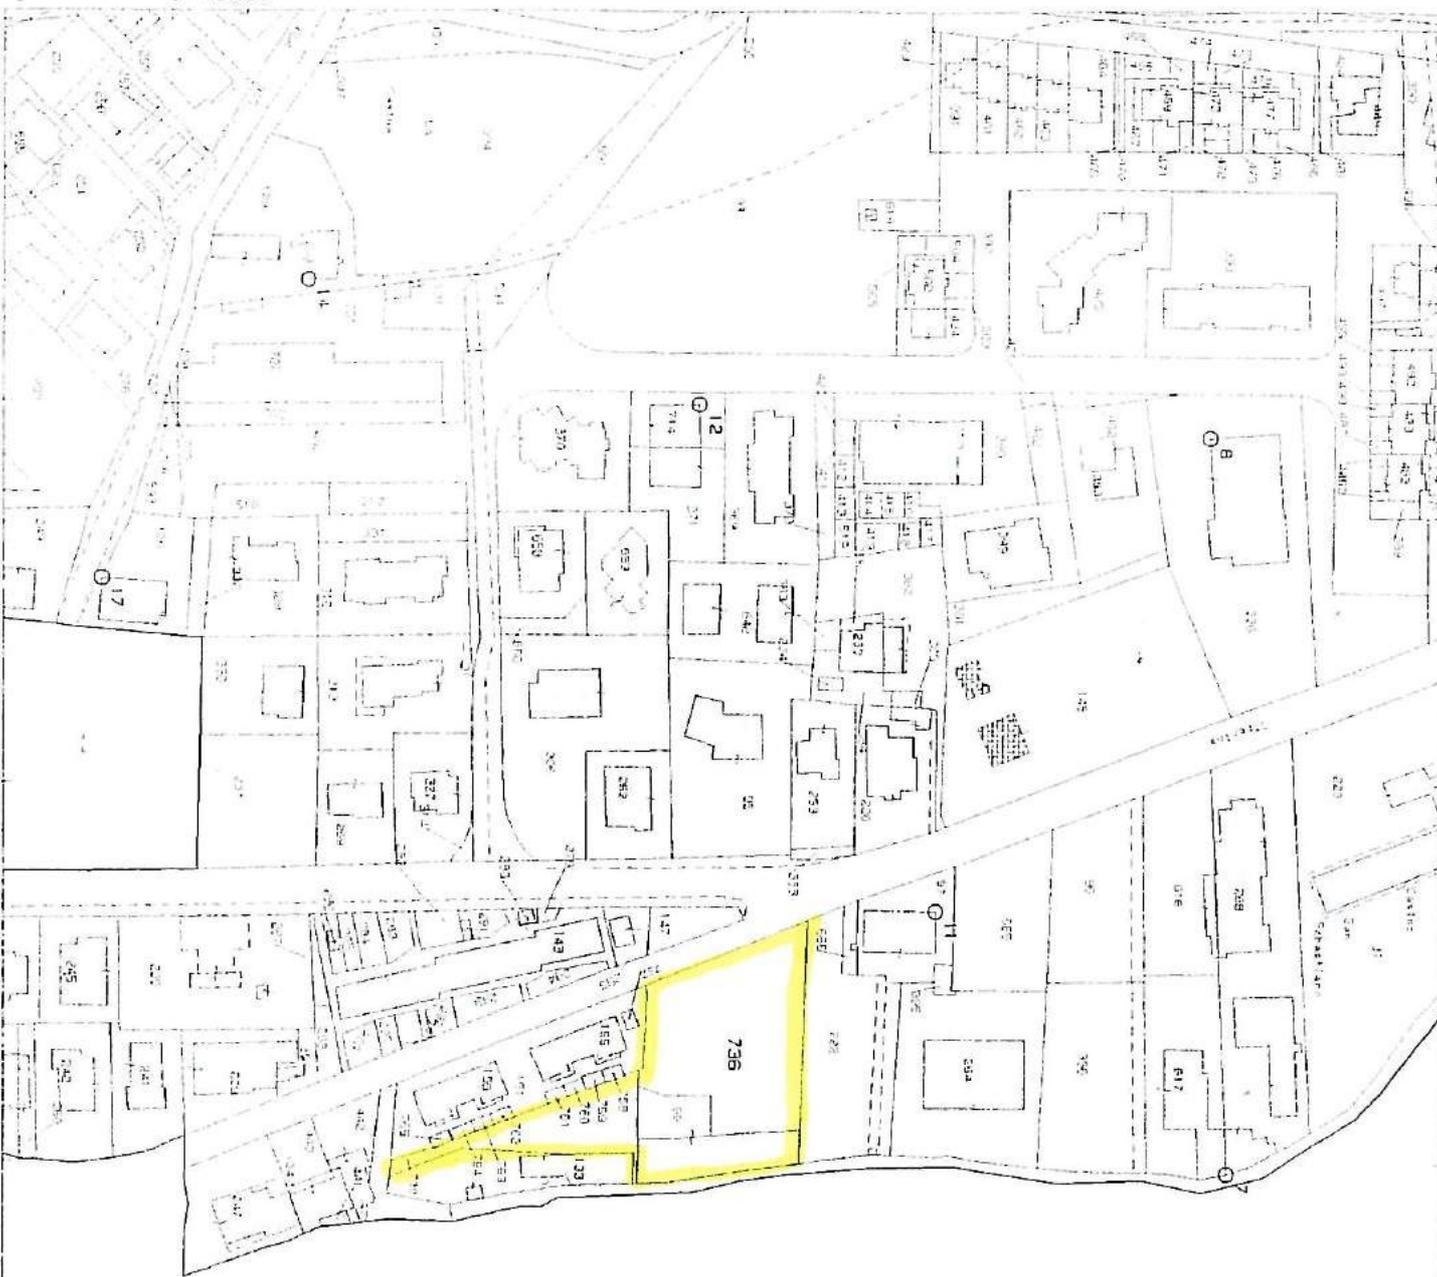

Em. 2/3/000

I Particella: 736