

MODULARIO  
F. - rig. rend. - 497



MINISTERO DELLE FINANZE  
DIREZIONE GENERALE DEL CATASTO E DEI SERVIZI TECNICI ERARIALI

MOD. B (Nuovo Catasto Edilizio Urbano)

Lire  
150


# NUOVO CATASTO EDILIZIO URBANO

(R. DECRETO-LEGGE 13 APRILE 1939, N. 632)

Planimetria dell'immobile situato nel Comune di ZEVIO Via VILLABROGGIA n. 41

Ditta .....

Allegata alla dichiarazione presentata all'Ufficio Tecnico Erariale di VERONA

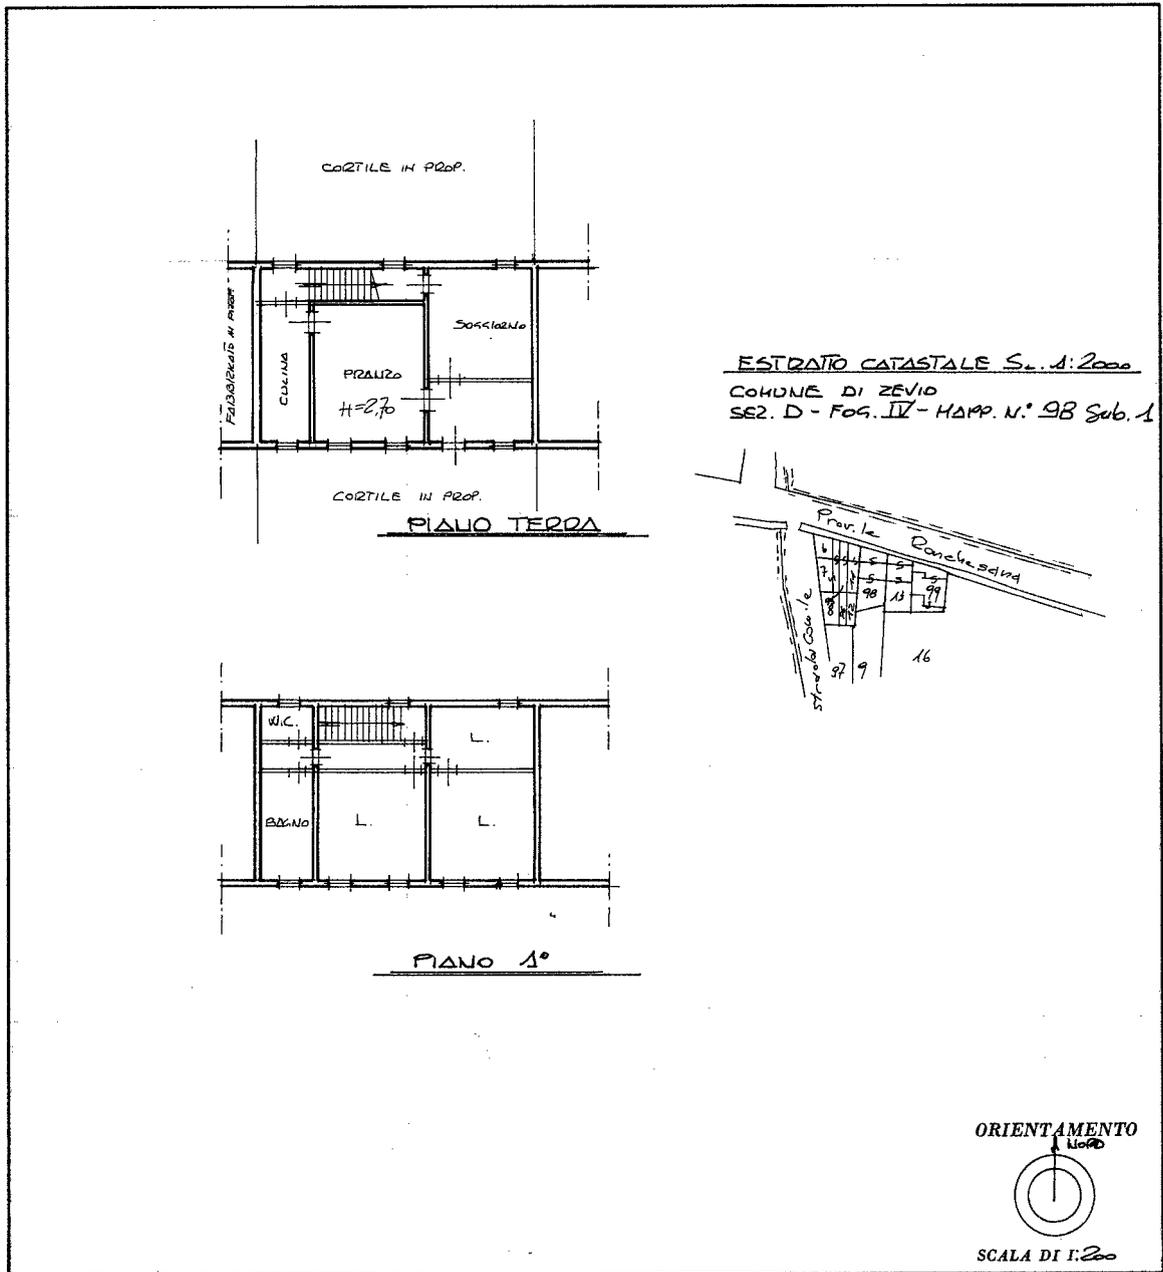

SPAZIO RISERVATO PER LE ANNOTAZIONI D'UFFICIO

DATA 10 SET. 1985

PROT. N° 535V

Compilata dal ARCH. GIORGIO SALA  
(Titolo, nome e cognome del tecnico)

Iscritto all'Albo degli ARCHITETTI  
della Provincia di VERONA

DATA 10-09-85

Firma: G. M. O.

Ultima planimetria in atti

Catasto dei Fabbricati - Situazione al 04/06/2021 - Comune di ZEVIO (MI72) - < Foglio: 50 - Particella: 98 - Subalterno: 1 >  
VIA VILLA BROGGIA n. 41 piano: T-1;

**Agenzia del Territorio  
CATASTO FABBRICATI  
Ufficio Provinciale di  
Verona**

Dichiarazione protocollo n. VR0448960 del 01/12/2009

Planimetria di u.i.u. in Comune di Zevio

Via Riccadonna

civ. 1

Identificativi Catastali:

Sezione:  
Foglio: 50  
Particella: 413  
Subalterno: 2

Compilata da:  
Marconcini Annamaria  
Iscritto all'albo:  
Architetti

Prov. Verona

N. 2394

Scheda n. 1

Scala 1:200

PIANO TERRA

Via Villabroggia



PIANO PRIMO


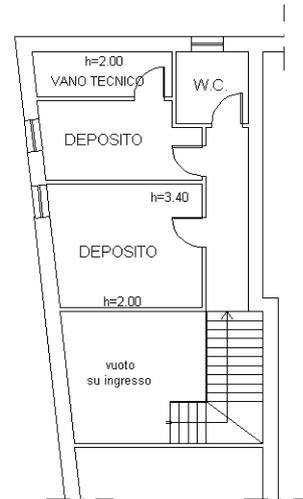


Fig. 50 mapp. n. 11-12

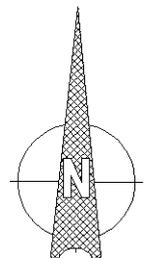

Catasto dei Fabbricati - Situazione al 04/06/2021 - Comune di ZEVIO (M172) - < Foglio: 50 - Particella: 413 - Subalterno: 2 >  
VIA RICCADONNA n. 1 piano: T-1;

Ultima planimetria in atti

**Agenzia del Territorio  
CATASTO FABBRICATI  
Ufficio Provinciale di  
Verona**

Dichiarazione protocollo n. VR0357156 del 24/10/2013

Planimetria di u.i.u. in Comune di Zevio

Via Riccadonna

civ.

Identificativi Catastali:

Sezione:  
Foglio: 50  
Particella: 9  
Subalterno: 3

Compilata da:  
Marconcini Annamaria

Iscritto all'albo:  
Architetti



Prov. Verona

N. 2394

Scheda n. 1

Scala 1:200

PIANO TERRA

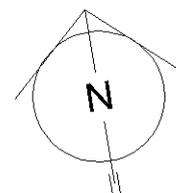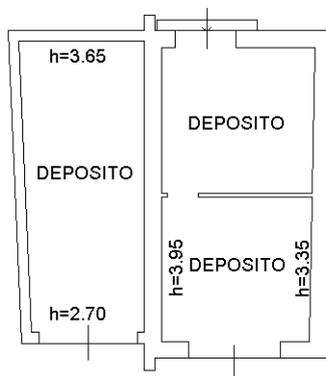

Ultima planimetria in atti

**Agenzia delle Entrate  
CATASTO FABBRICATI  
Ufficio Provinciale di  
Verona**

Dichiarazione protocollo n. VR0135377 del 02/10/2018

Comune di Zevio

Via Riccadonna

civ. 9

Identificativi Catastali:

Sezione:

Foglio: 50

Particella: 9

Subalterno: 5

Compilata da:

Marconcini Annamaria

Iscritto all'albo:

Architetti

Prov. Verona


N. 2394

Planimetria



Scheda n. 1

Scala 1:200

PIANO TERRA

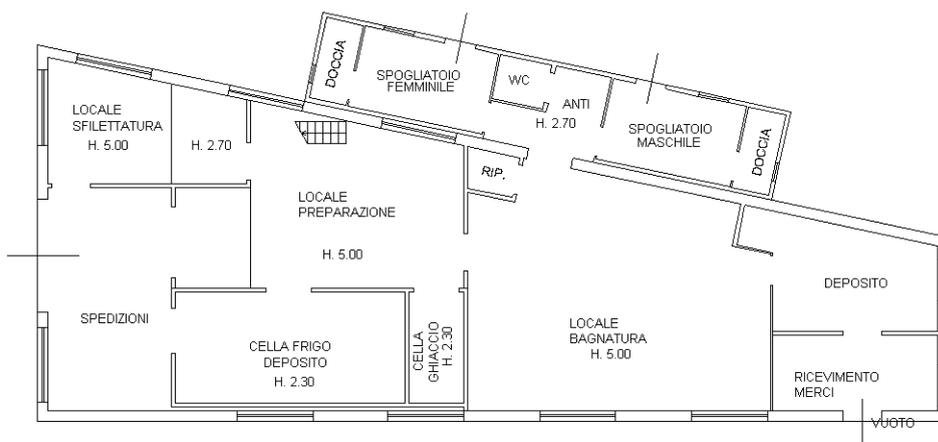

PIANO PRIMO

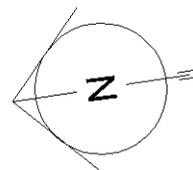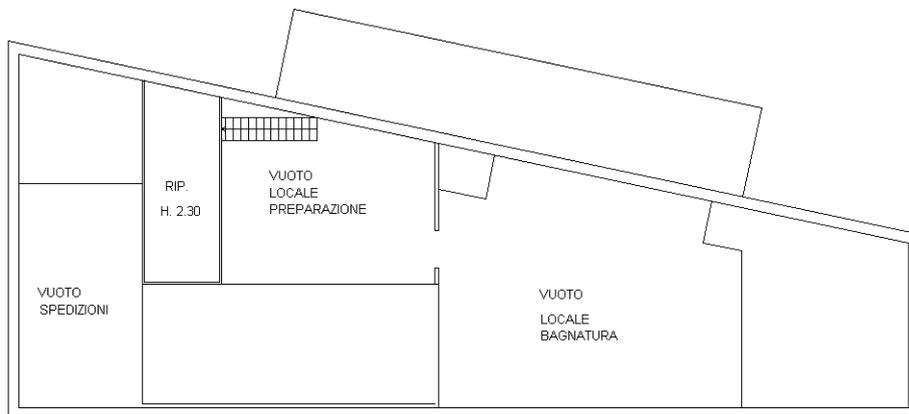

Catasto dei Fabbricati - Situazione al 04/06/2021 - Comune di ZEVIO (M172) - < Foglio: 50 - Particella: 9 - Subalterno: 5 >  
VIA RICCADONNA n. 9 piano: T-1;

Ultima planimetria in atti