



PIANTA PIANO PRIMO n = 320 m.l

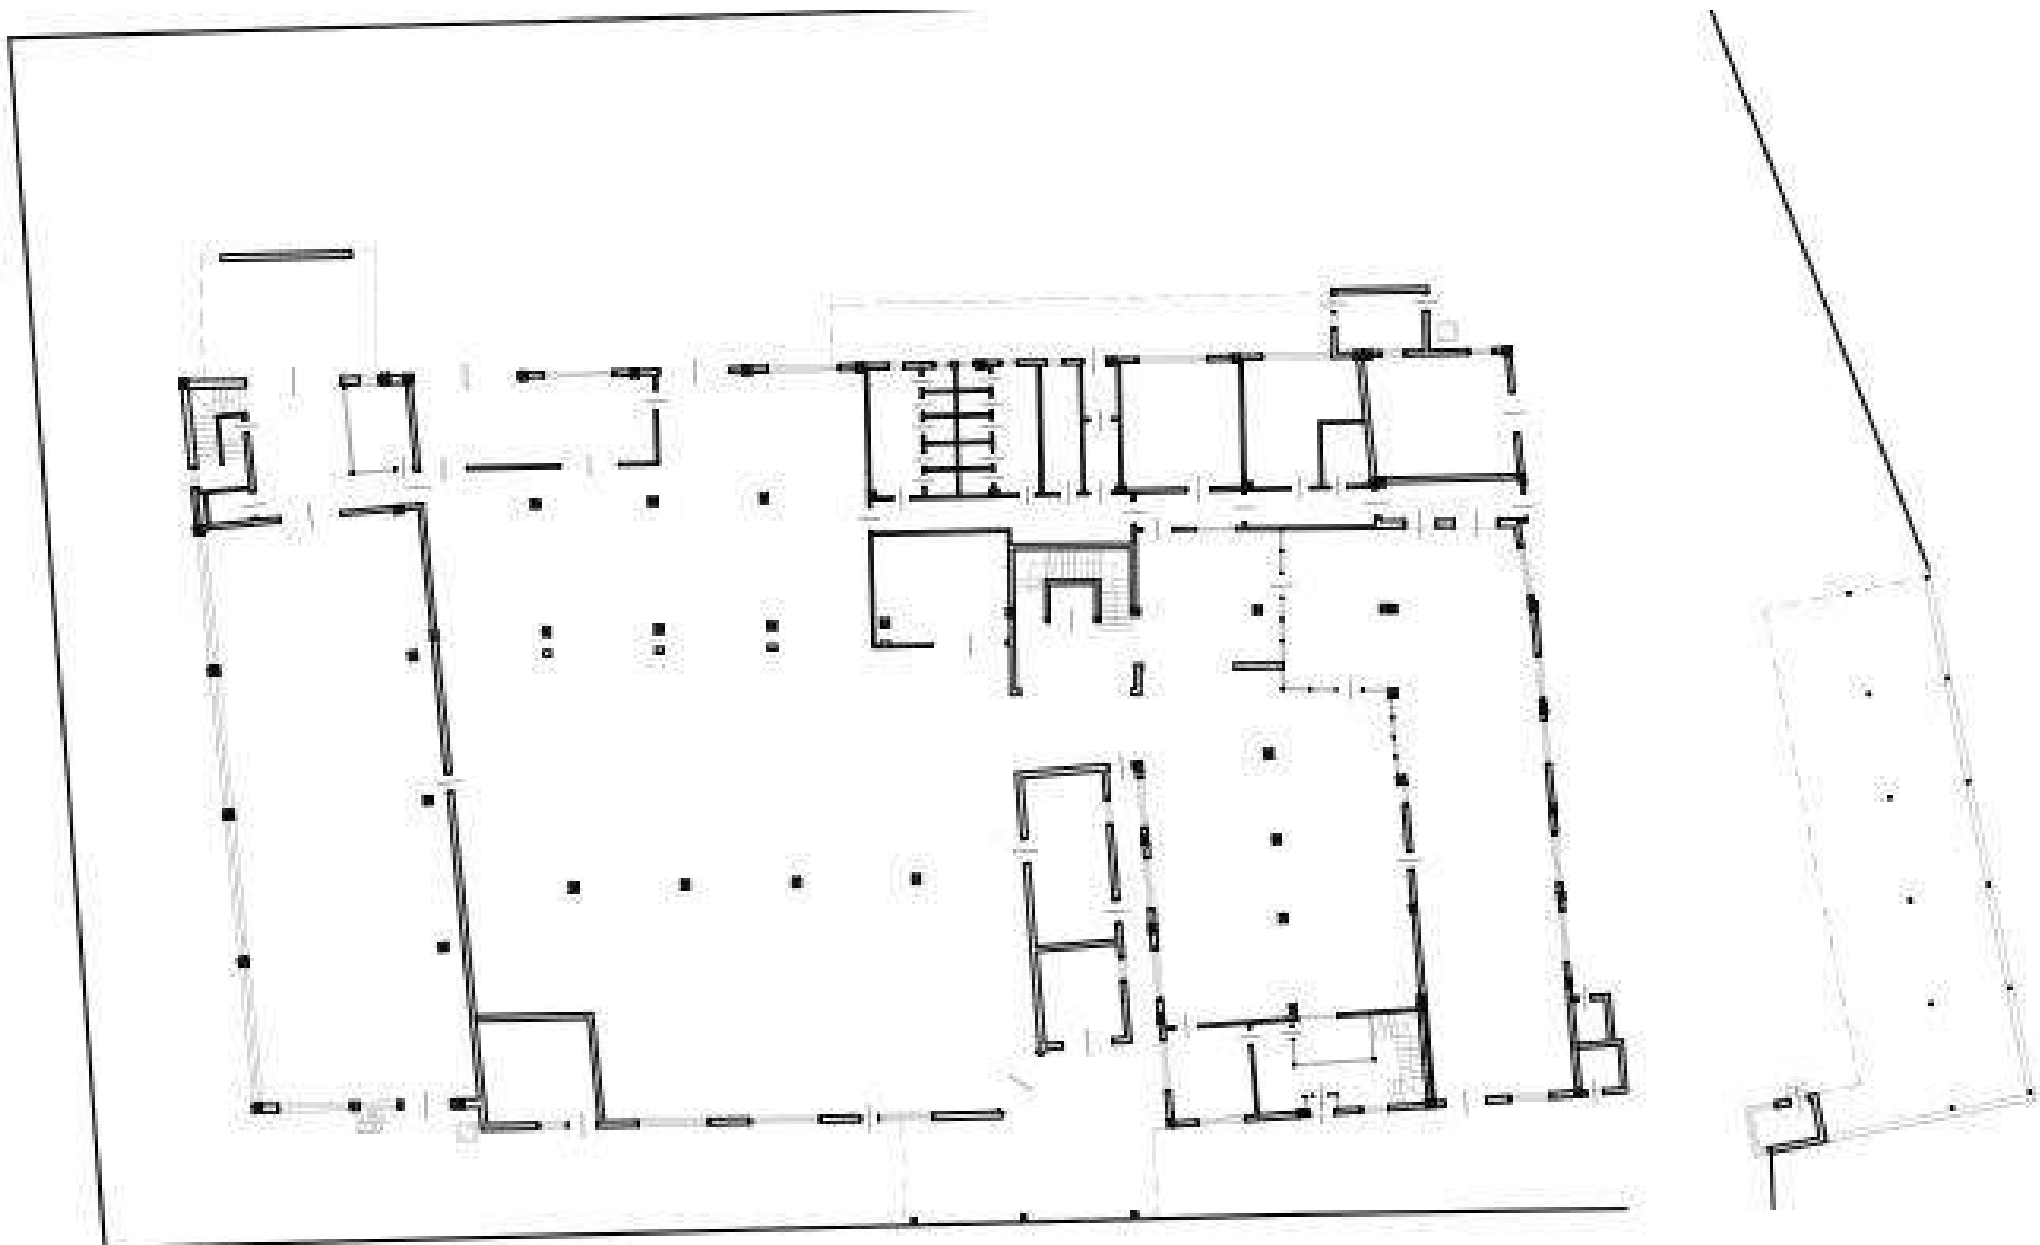

ATTUALE

PIANTA PIANO TERRA

1:500

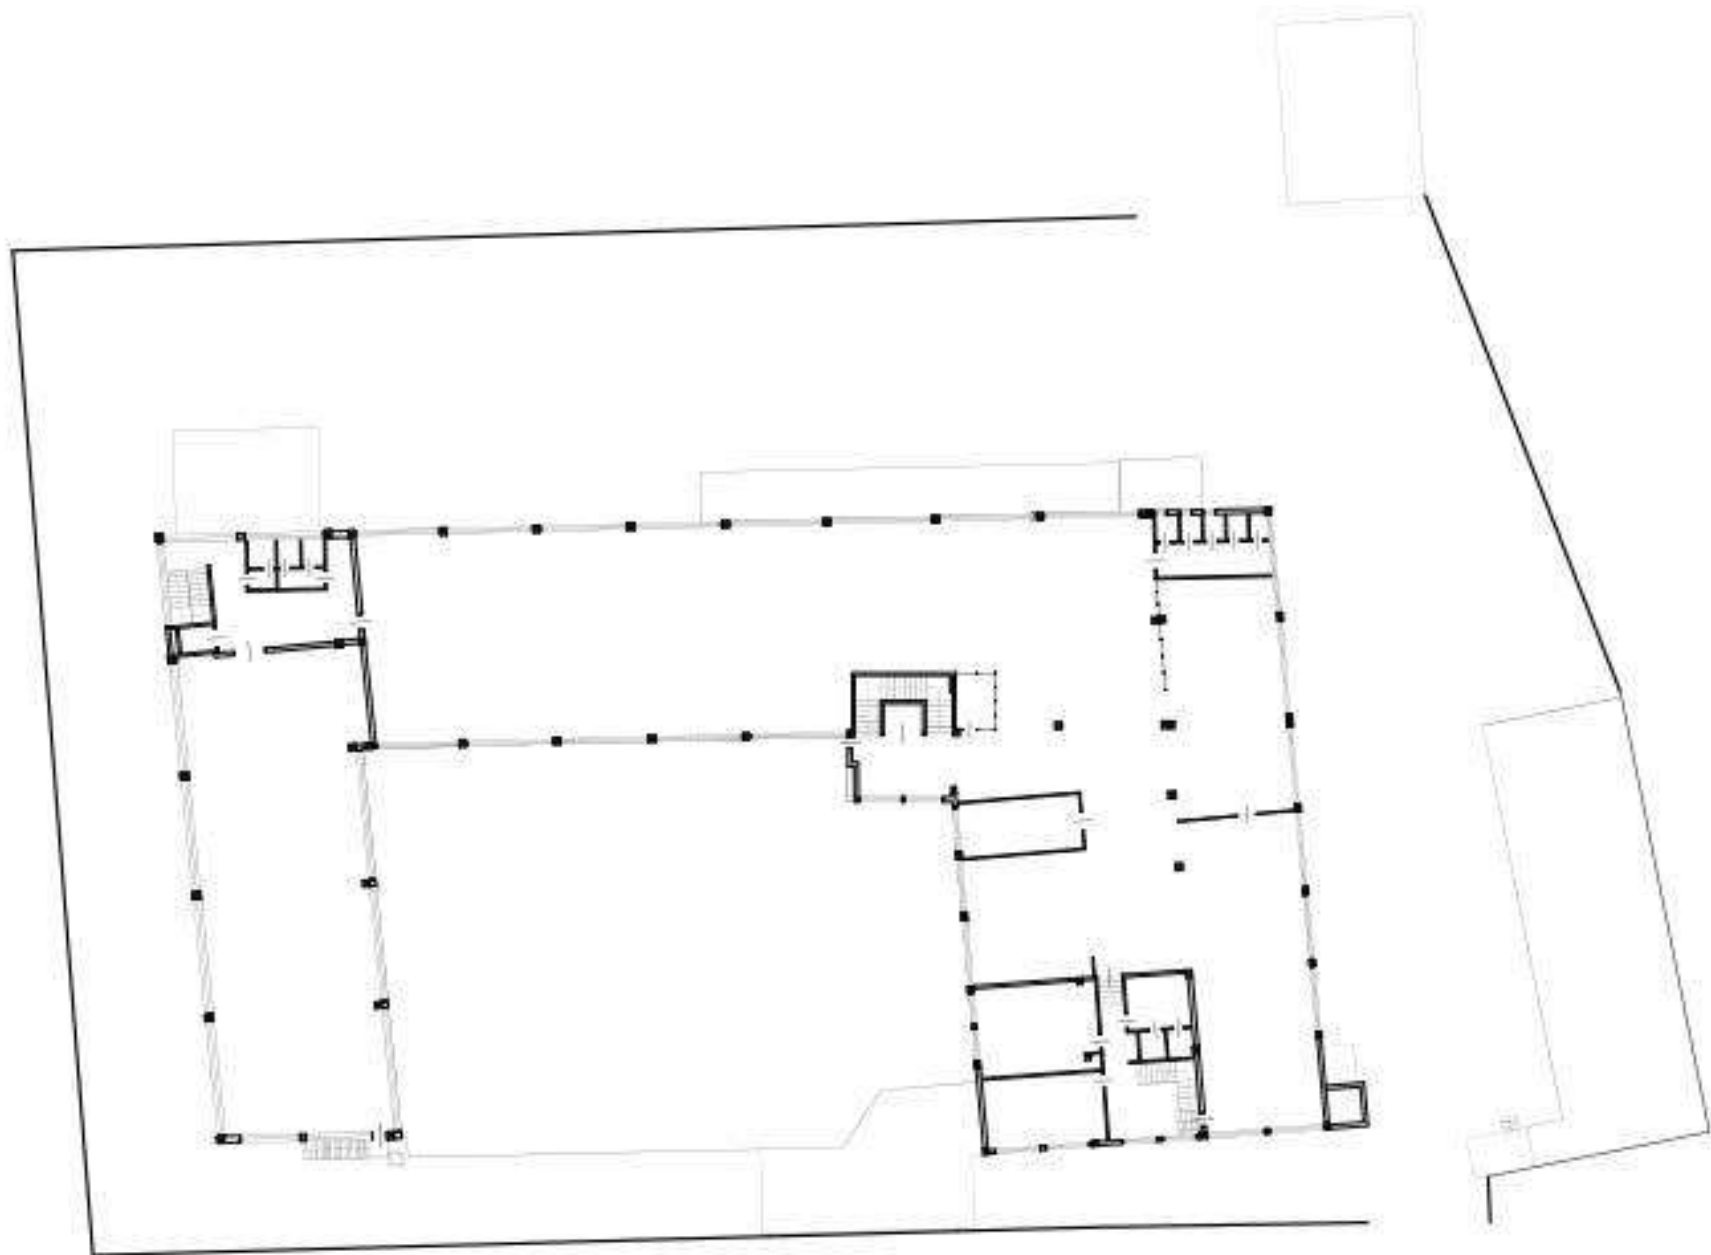

ATTUALE

PIANTA PIANO PRIMO

1:500