

**Agenzia del Territorio
CATASTO FABBRICATI
Ufficio Provinciale di
Massa**

Dichiarazione protocollo n. MS0061956 del 09/05/2011

Planimetria di u.i.u. in Comune di Massa

Via Dei Limoni

civ. 2A

Identificativi Catastali:

Sezione:

Foglio: 92

Particella: 72

Subalterno: 4

Compilata da:

Rossi Mauro

Iscritto all'albo:

Geometri

Prov. Massa

N. 1142

Scheda n. 1

Scala 1:200


mapp. 72

mapp. 270


corte
esclusiva

mapp. 518

piano terra

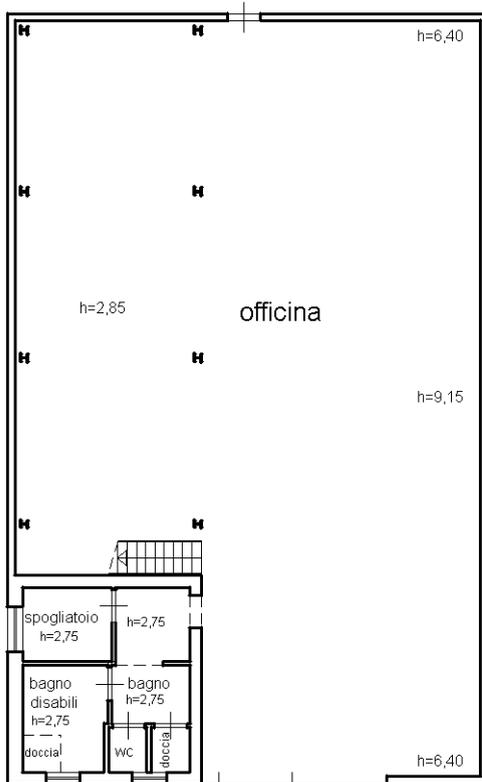

piano primo

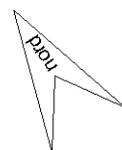

Catasto dei Fabbricati - Situazione al 18/09/2019 - Comune di MASSA (F023) - < Foglio: 92 - Particella: 72 - Subalterno: 4 >
VIA DEI LIMONI n. 2A piano: T-1;

Ultima planimetria in atti