

ELABORATO PLANIMETRICO

Compilato da:
Sordi Raoul
Iscritto all'albo:
Periti Agrari
Prov. Perugia N. 96

**Agenzia del Territorio
CATASTO FABBRICATI
Ufficio Provinciale di
Perugia**

Comune di Castiglione Del Lago

Sesione: Foglio: 59 Particella: 284


Protocollo n. 263203220 del 26/10/2011
Tipo Mappale n. 391649 del 18/10/2011

Dimostrazione grafica dei subalterni


Scala 1 : 500



Piano 1

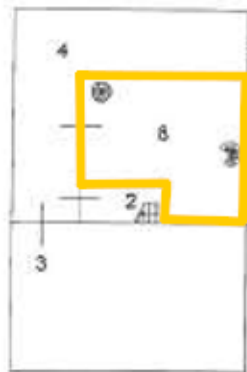

Piano S1

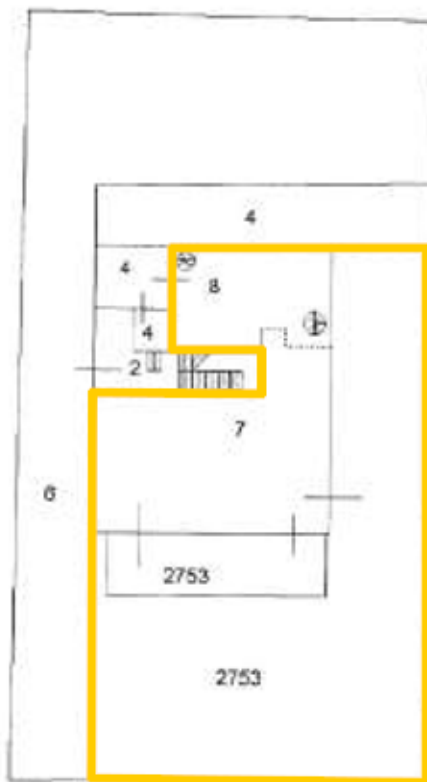

Piano Terra

