



STATO DI FATTO
Foglio 25 particella 301 sub 501

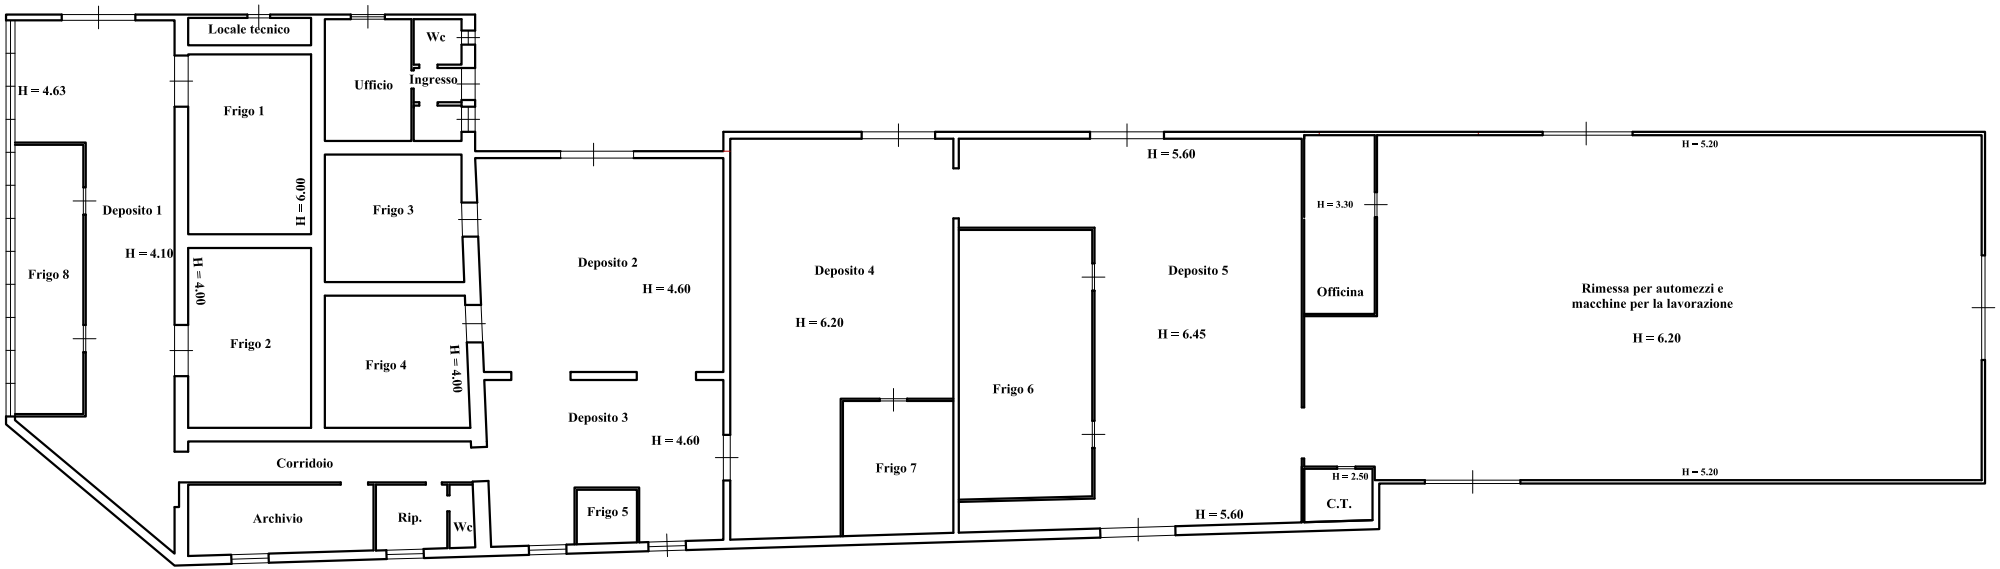

PIANTA PIANO TERRA

RAPP. 1:200


STATO DI PROGETTO
Foglio 25 particella 301 sub 501

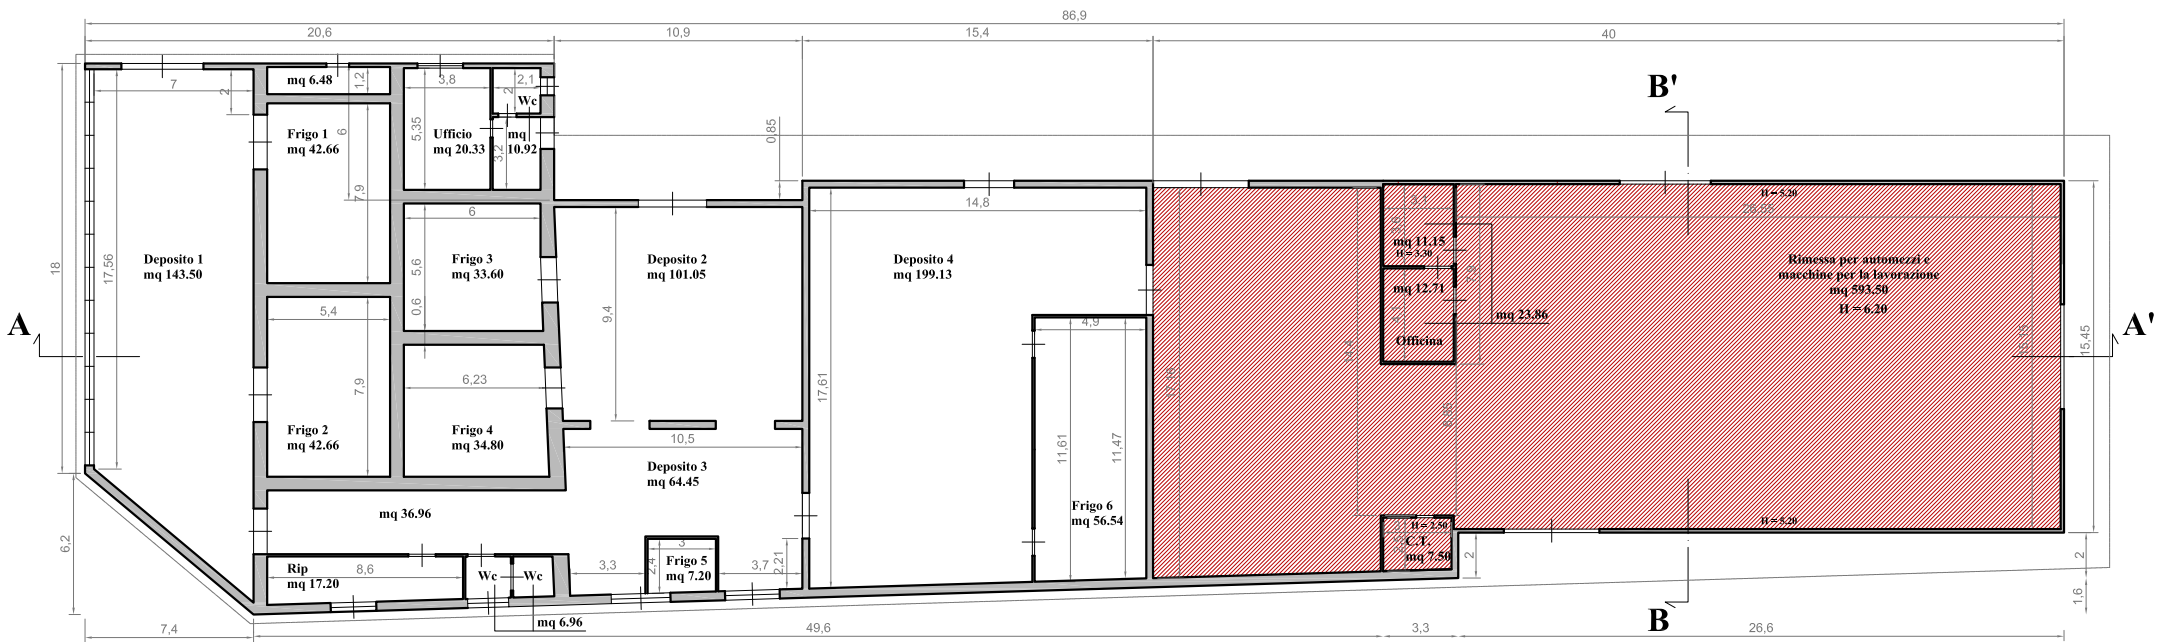

PIANTA PIANO TERRA

RAPP. 1:200

CATASTALE
Foglio 25 particella 301 sub 501

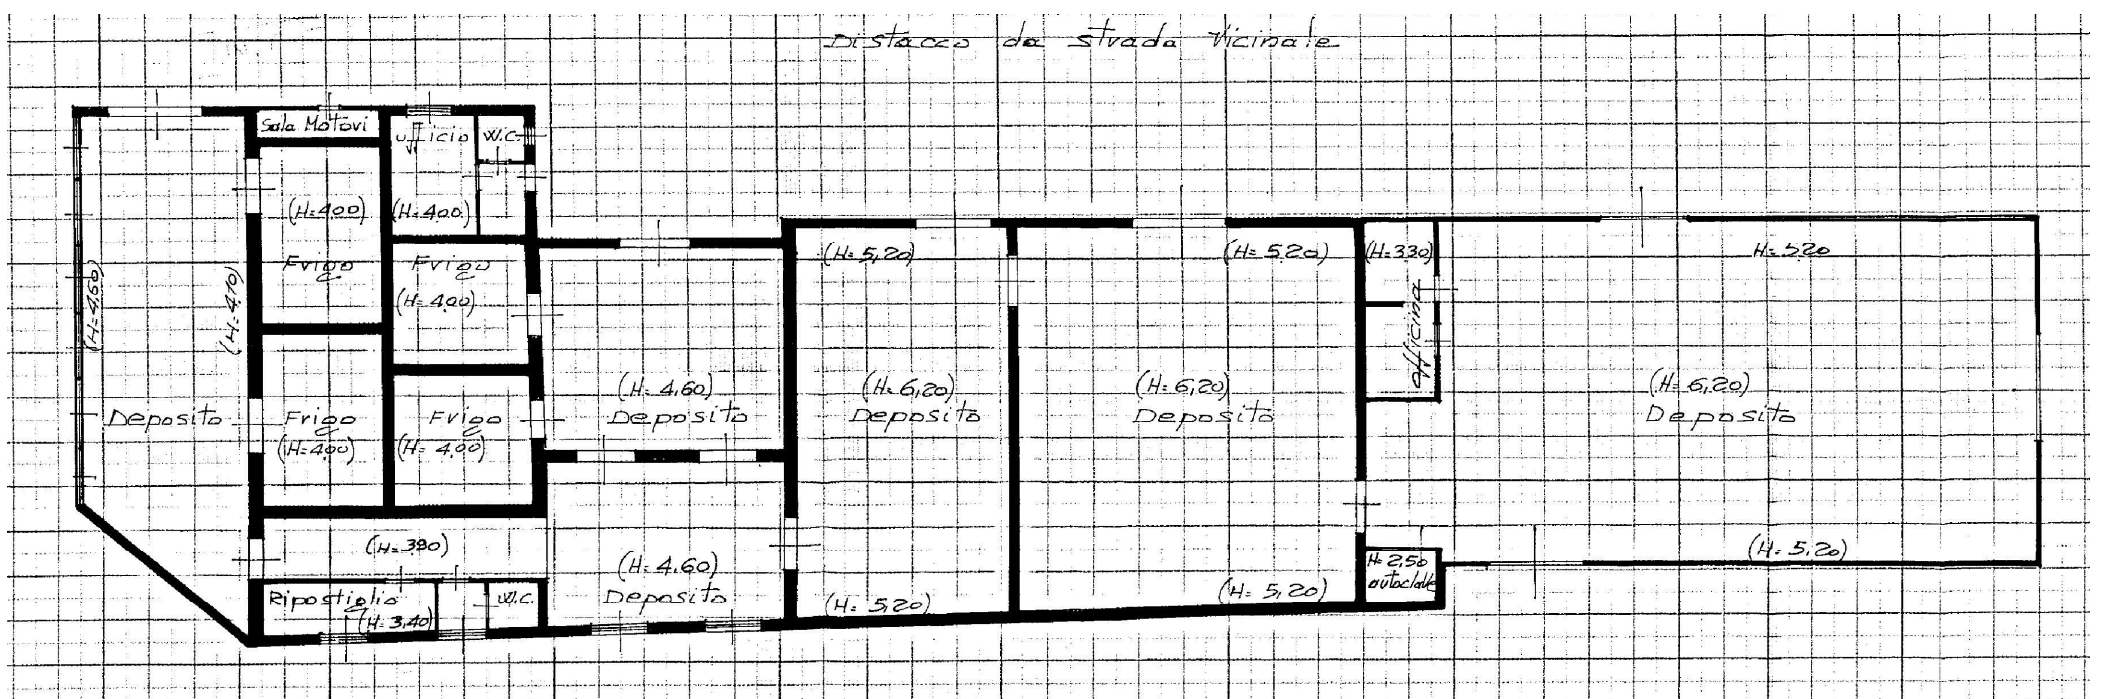

PIANTA PIANO TERRA

RAPP. 1:200