


**Agenzia del Territorio
CATASTO FABBRICATI
Ufficio Provinciale di
Viterbo**

ELABORATO PLANIMETRICO	
Compilato da: Dolci Enrico	
Iscritto all'albo: Geometri	
Prov. Viterbo	N. 00772

Comune di Vetralla	Protocollo n. VT0184460 del 19/12/2012
Sezione: Foglio: 46 Particella: 587	Tipo Mappale n. 83933 del 28/05/2010
Dimostrazione grafica dei subalterni	Scala 1 : 500

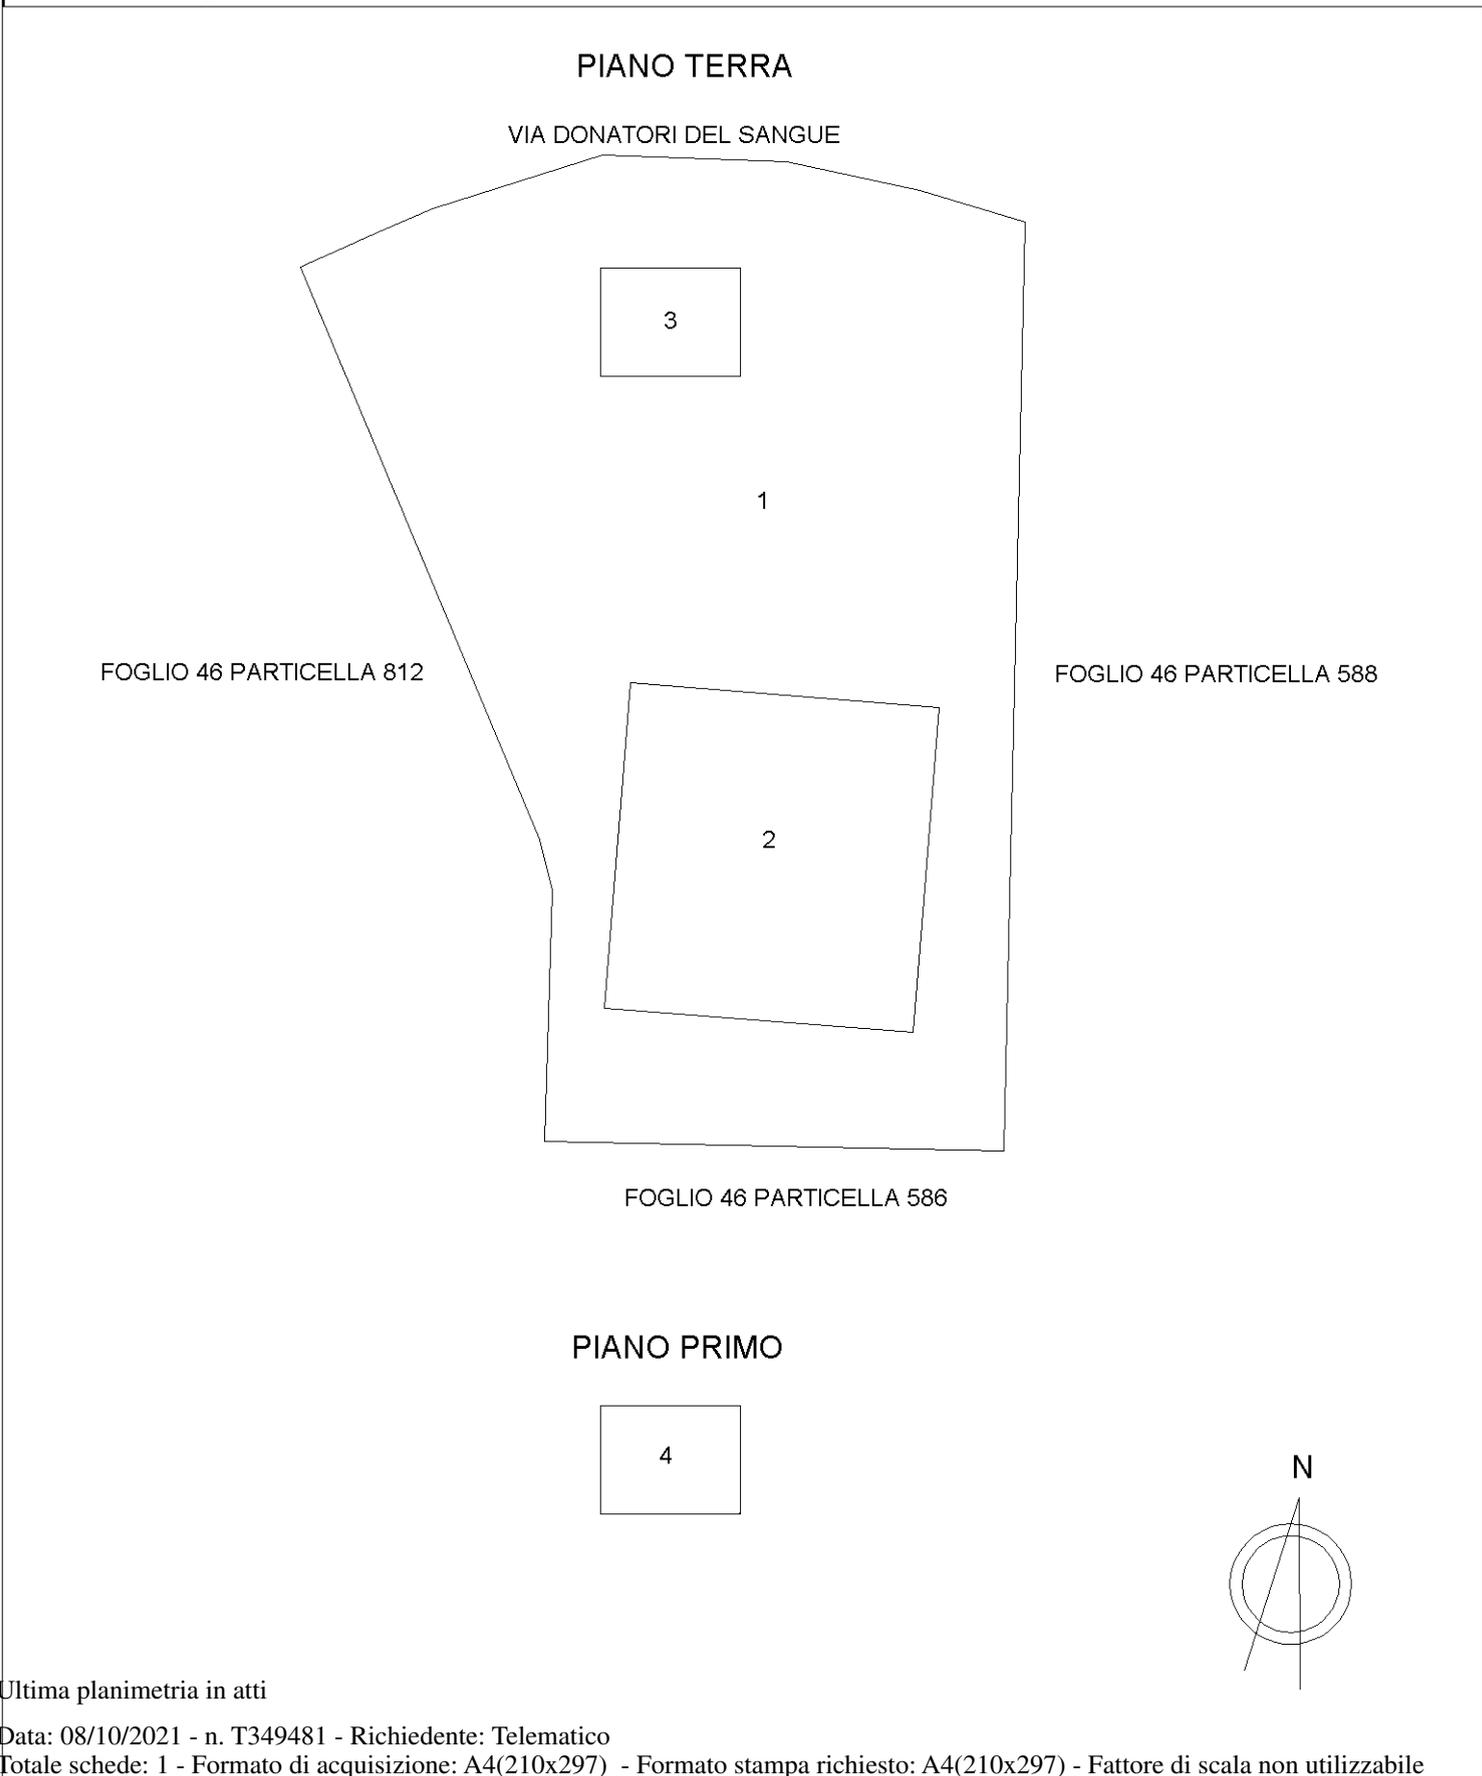

Catasto dei Fabbricati - Situazione al 08/10/2021 - Comune di VETRALLA (L814) - < Foglio: 46 - Particella: 587 - Elaborato planimetrico >

Ultima planimetria in atti

**Agenzia del Territorio
CATASTO FABBRICATI
Ufficio Provinciale di
Viterbo**

Dichiarazione protocollo n. VT0183999 del 18/12/2012

Planimetria di u.i.u. in Comune di Vetralla

Via Donatori Di Sangue

civ. SNC

Identificativi Catastali:

Sezione:

Foglio: 46

Particella: 587

Subalterno: 2

Compilata da:

Dolci Enrico

Iscritto all'albo:

Geometri

Prov. Viterbo

N. 00772

Scheda n. 1

Scala 1:200

PIANO TERRA

H=5,00


F.46-P.LLA847-SUB1

F.46-P.LLA847-SUB1

GARAGE

F.46-P.LLA847-SUB1

F.46-P.LLA847-SUB1

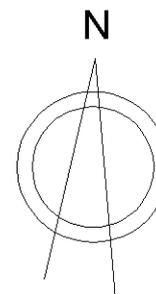

Catasto dei Fabbricati - Situazione al 08/10/2021 - Comune di VETRALLA (L814) - < Foglio: 46 - Particella: 587 - Subalterno: 2 >
VIA DONATORI DI SANGUE SNC piano: T;

Ultima planimetria in atti

Agenzia del Territorio
CATASTO FABBRICATI
Ufficio Provinciale di
Viterbo

Dichiarazione protocollo n. VT0184460 del 19/12/2012

Planimetria di u.i.u. in Comune di Vetralla

Via Donatori Di Sanguie

civ. SNC

Identificativi Catastali:

Sezione:
Foglio: 46
Particella: 587
Subalterno: 4

Compilata da:
Dolci Enrico
Iscritto all'albo:
Geometri


Prov. Viterbo

N. 00772


Scheda n. 1 Scala 1:200

PIANO PRIMO
H=2,70

F.46-P.LLA847-SUB1

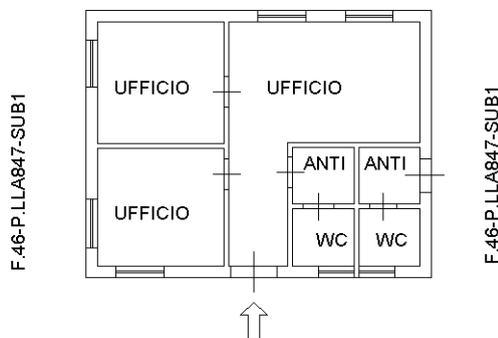

F.46-P.LLA847-SUB1

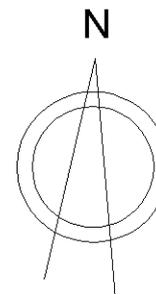

Catasto dei Fabbricati - Situazione al 08/10/2021 - Comune di VETRALLA (L814) - < Foglio: 46 - Particella: 587 - Subalterno: 4 >
VIA DONATORI DI SANGUE SNC piano: 1;

Ultima planimetria in atti