

MODULARIO
F. rig. rend. 497




MINISTERO DELLE FINANZE
DIREZIONE GENERALE DEL CATASTO E DEI SS.TT.EE.
CATASTO EDILIZIO URBANO (RDL 13-4-1939, n. 652)

MOD. BN (CEU)

LIRE
250

Planimetria di u.i.u. in Comune di **L'AQUILA** via **SS 17 Bis** civ.

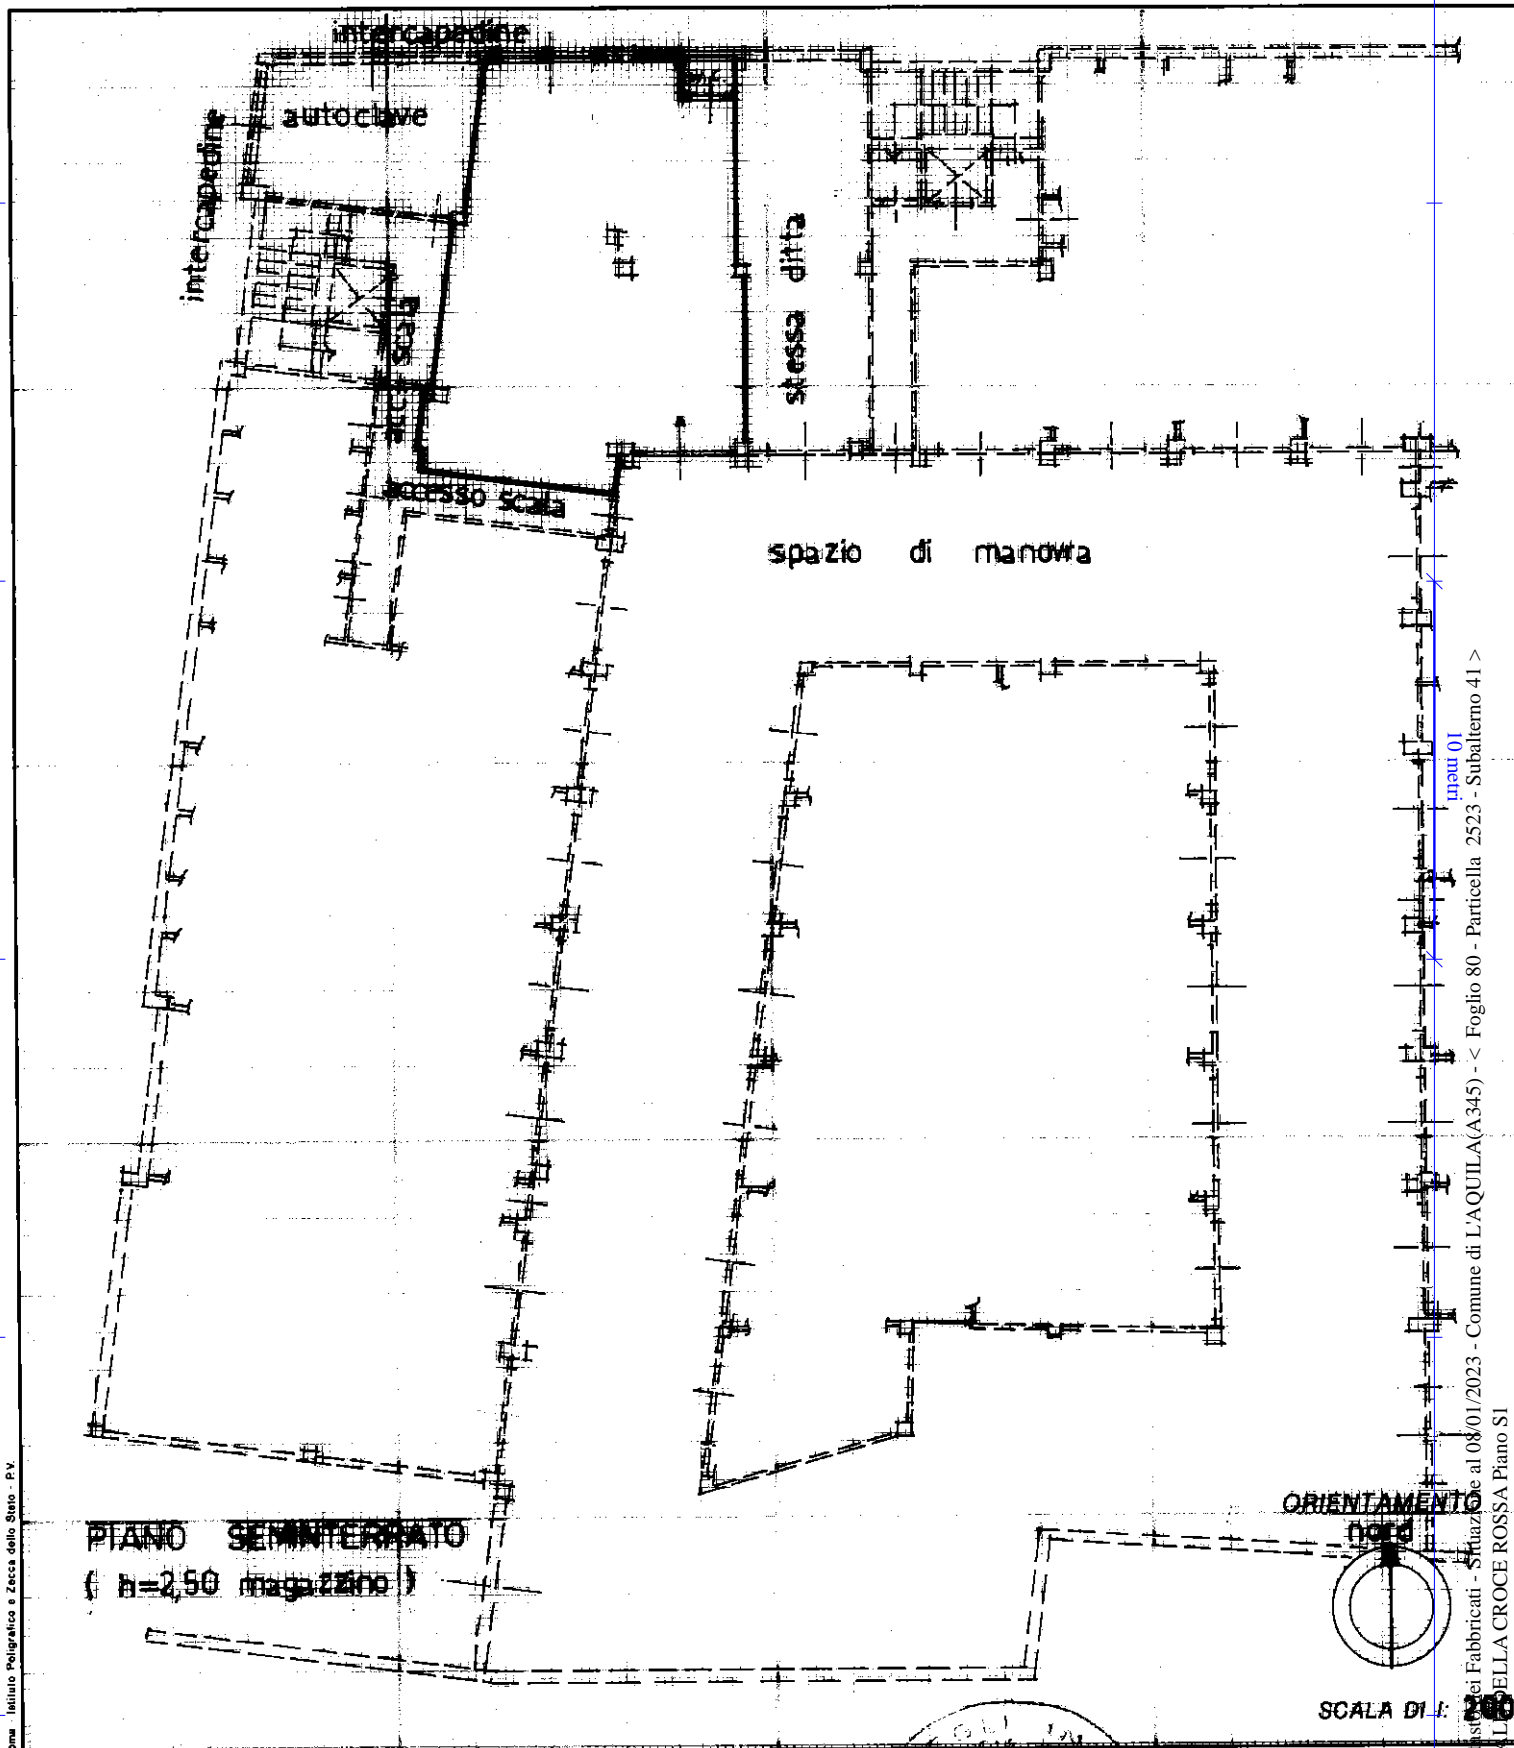


Roma Istituto Poligrafico e Zecca dello Stato - P.V.

Catasto dei Fabbricati - Situazione al 08/01/2023 - Comune di L'AQUILA(A345) - < Foglio 80 - Particella 2523 - Subalterno 41 >
VIA DELLA CROCE ROSSA Piano S1

Ultima Dichiarazione di N.C.
Denuncia di variazione
Data presentazione: 20/08/1997 - Data: 08/01/2023 - n. T99251 - Richiedente: SBSTZN62C22A345D
Totale schede: 80
F. 80
n. 2523 sub. 41

Compilata dal **ing. DE ANGELIS**
(Titolo, cognome e nome)
DIEGO DE ANGELIS
Incaricato all'Ufficio del Catasto
della provincia di **L'AQUILA** n. 280
data 13-4-'92 Firma *Diego De Angelis*

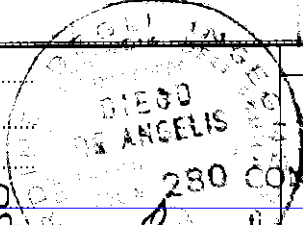

RISERVATO ALL'UFFICIO
A TAVOLO
CONTROLLATA
IL TECNICO
Sartori