

ALLEGATO 30



NUOVO CATASTO EDILIZIO URBANO


(R. DECRETO-LEGGE 13 APRILE 1939, N. 632)

Planimetria dell'immobile situata nel Comune di CASTA Via Ancona

Ditta
Allegata alla dichiarazione presentata all'Ufficio Tecnico Erariale di

Catasto dei fabbricati - Situazione al 29/05/2017 - Comune di GALLIA (D845) - < Foglio: 34 Particella: 912 - Subalterno 6 >
VIA GIUSEPPE GARIBALLI piano: 1;

Ultima Planimetria in atti

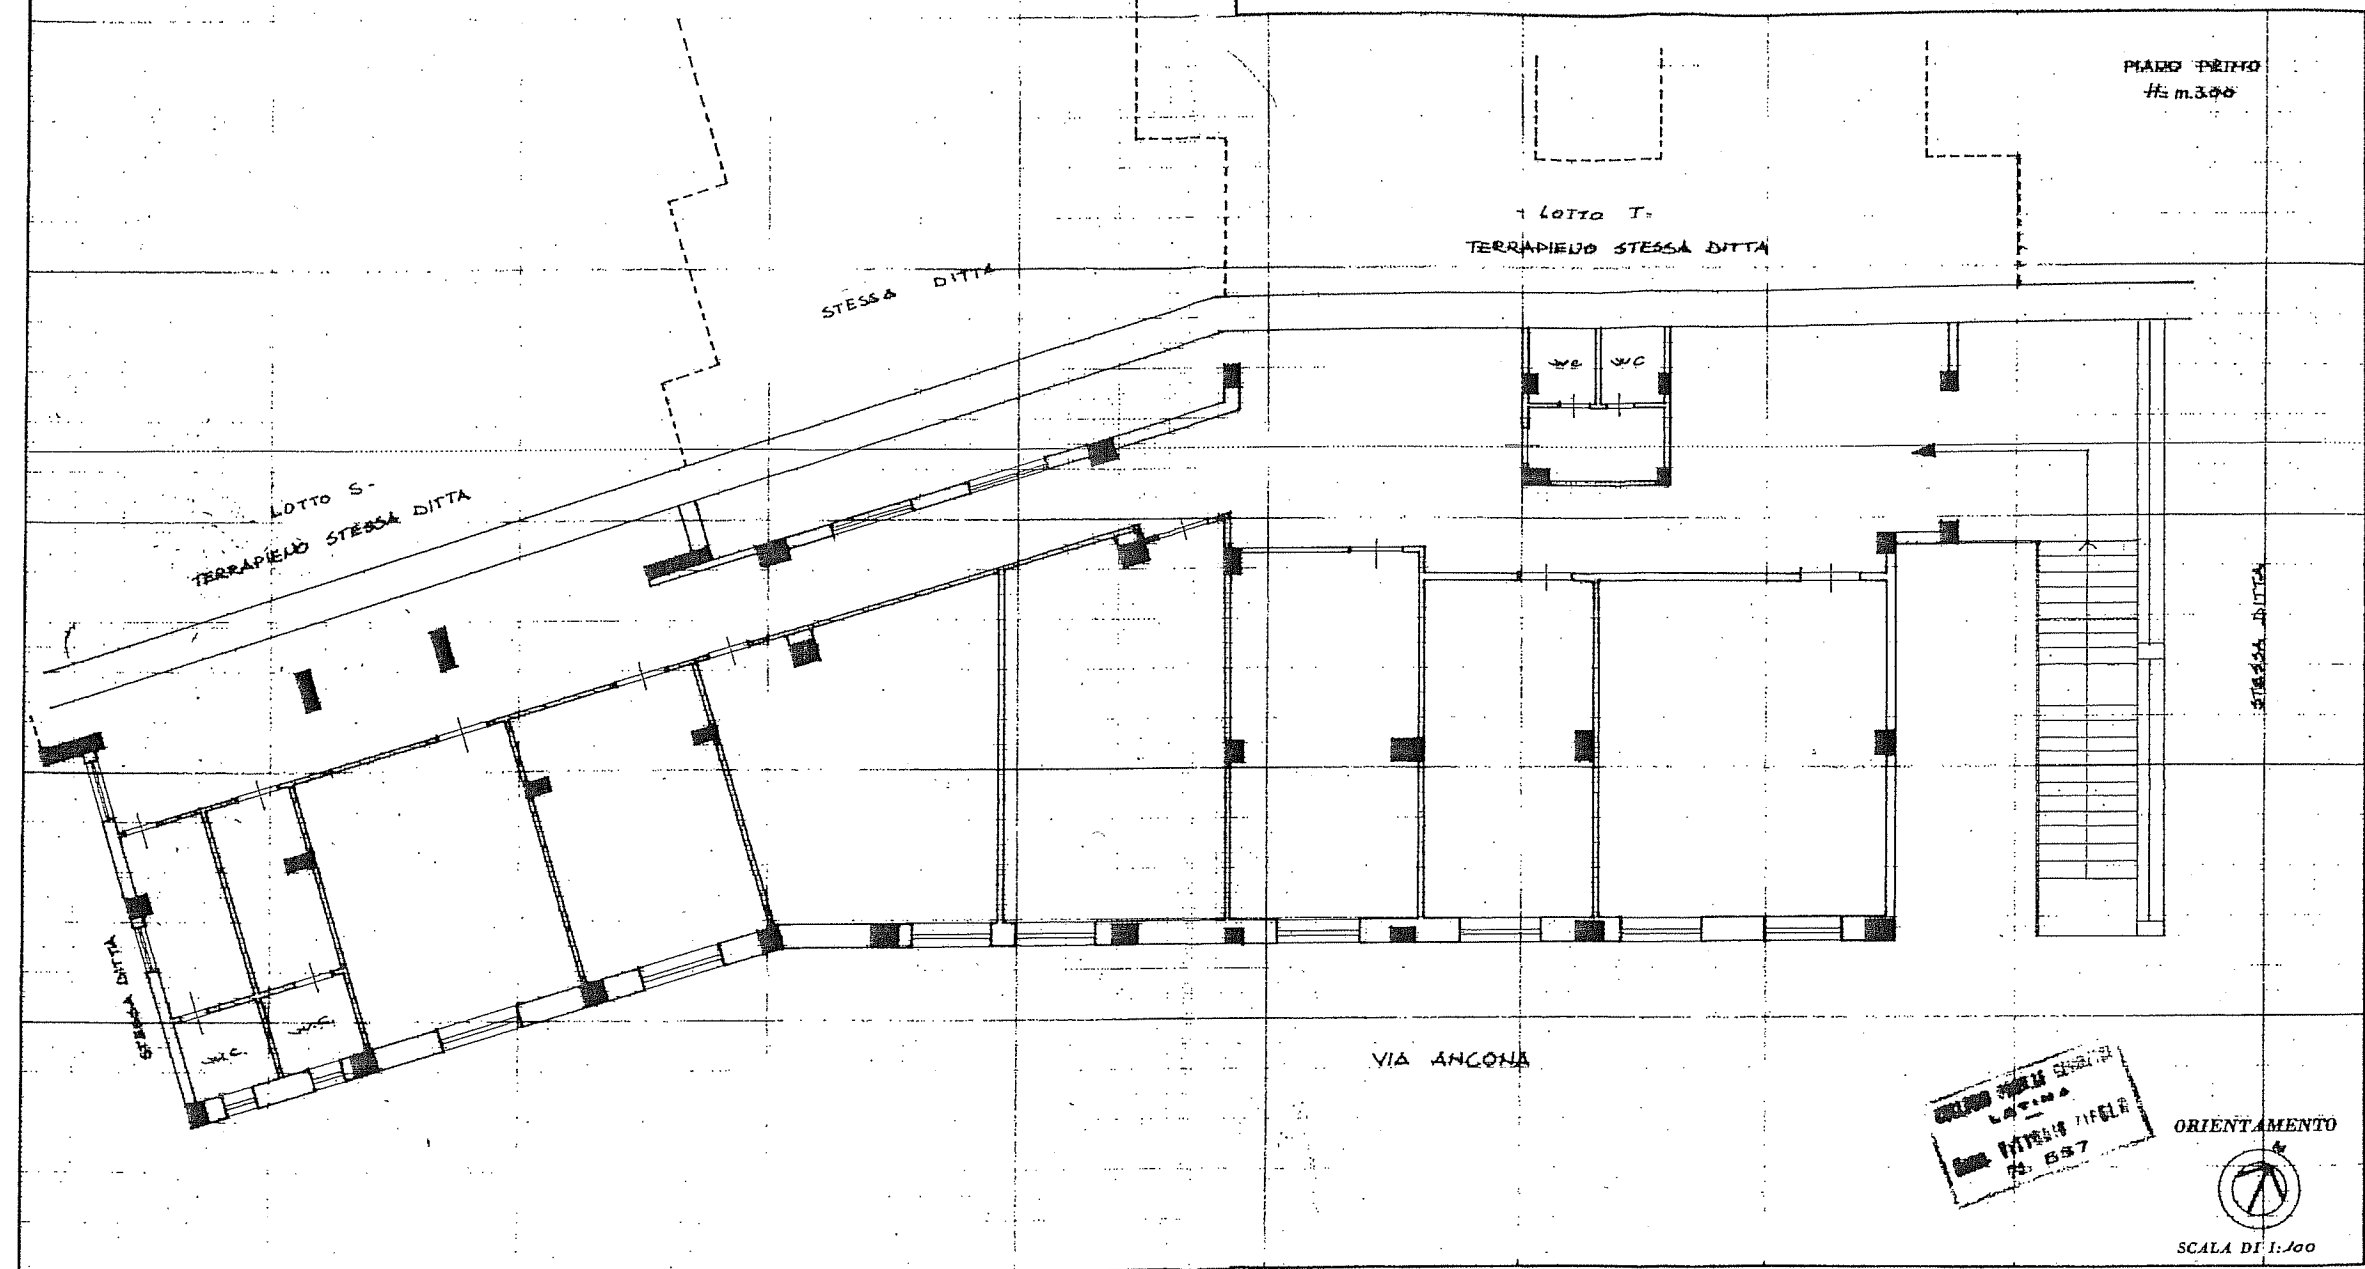

SPAZIO RISERVATO PER LE ANNOTAZIONI D'UFFICIO

DATA	15/7/83	F 34 p 412/6
PROT. N°	221	

Compilata dal GEOMETRA
(Titolo, nome e cognome del tecnico)
VITTORIO PIPOLO

Iscritto all'Albo dei GEOMETRI
della Provincia di LATINA

DATA 14.2.1983

Firma: [Signature]

Data presentazione: 16/02/1983 - Data: 29/05/2017 - n. LT0057860 - Richiedente CTU CARLIN VALERIO
Tot. schede: 1 - Formato di acq.: A2(419x594) - Fat. di scala: 1:1.5