

Agenzia delle Entrate
CATASTO FABBRICATI
Ufficio Provinciale di
Verona


ELABORATO PLANIMETRICO	
Compilato da: Montresor Giovanni	
Iscritto all'albo: Ingegneri	
Prov. Verona	N. A1684

Comune di Verona	Protocollo n. VR0094162 del 20/06/2022
Sezione: Foglio: 391 Particella: 2357	Tipo Mappale n. del
Dimostrazione grafica dei subalterni	Scala 1 : 500

PIANO PRIMO
SOTTO STRADA



PIANO PRIMO

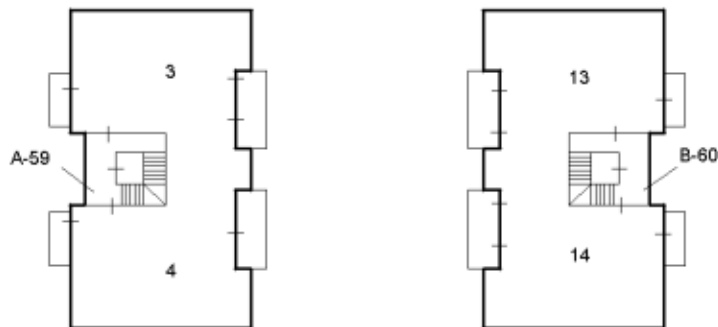

Ultima planimetria in atti

