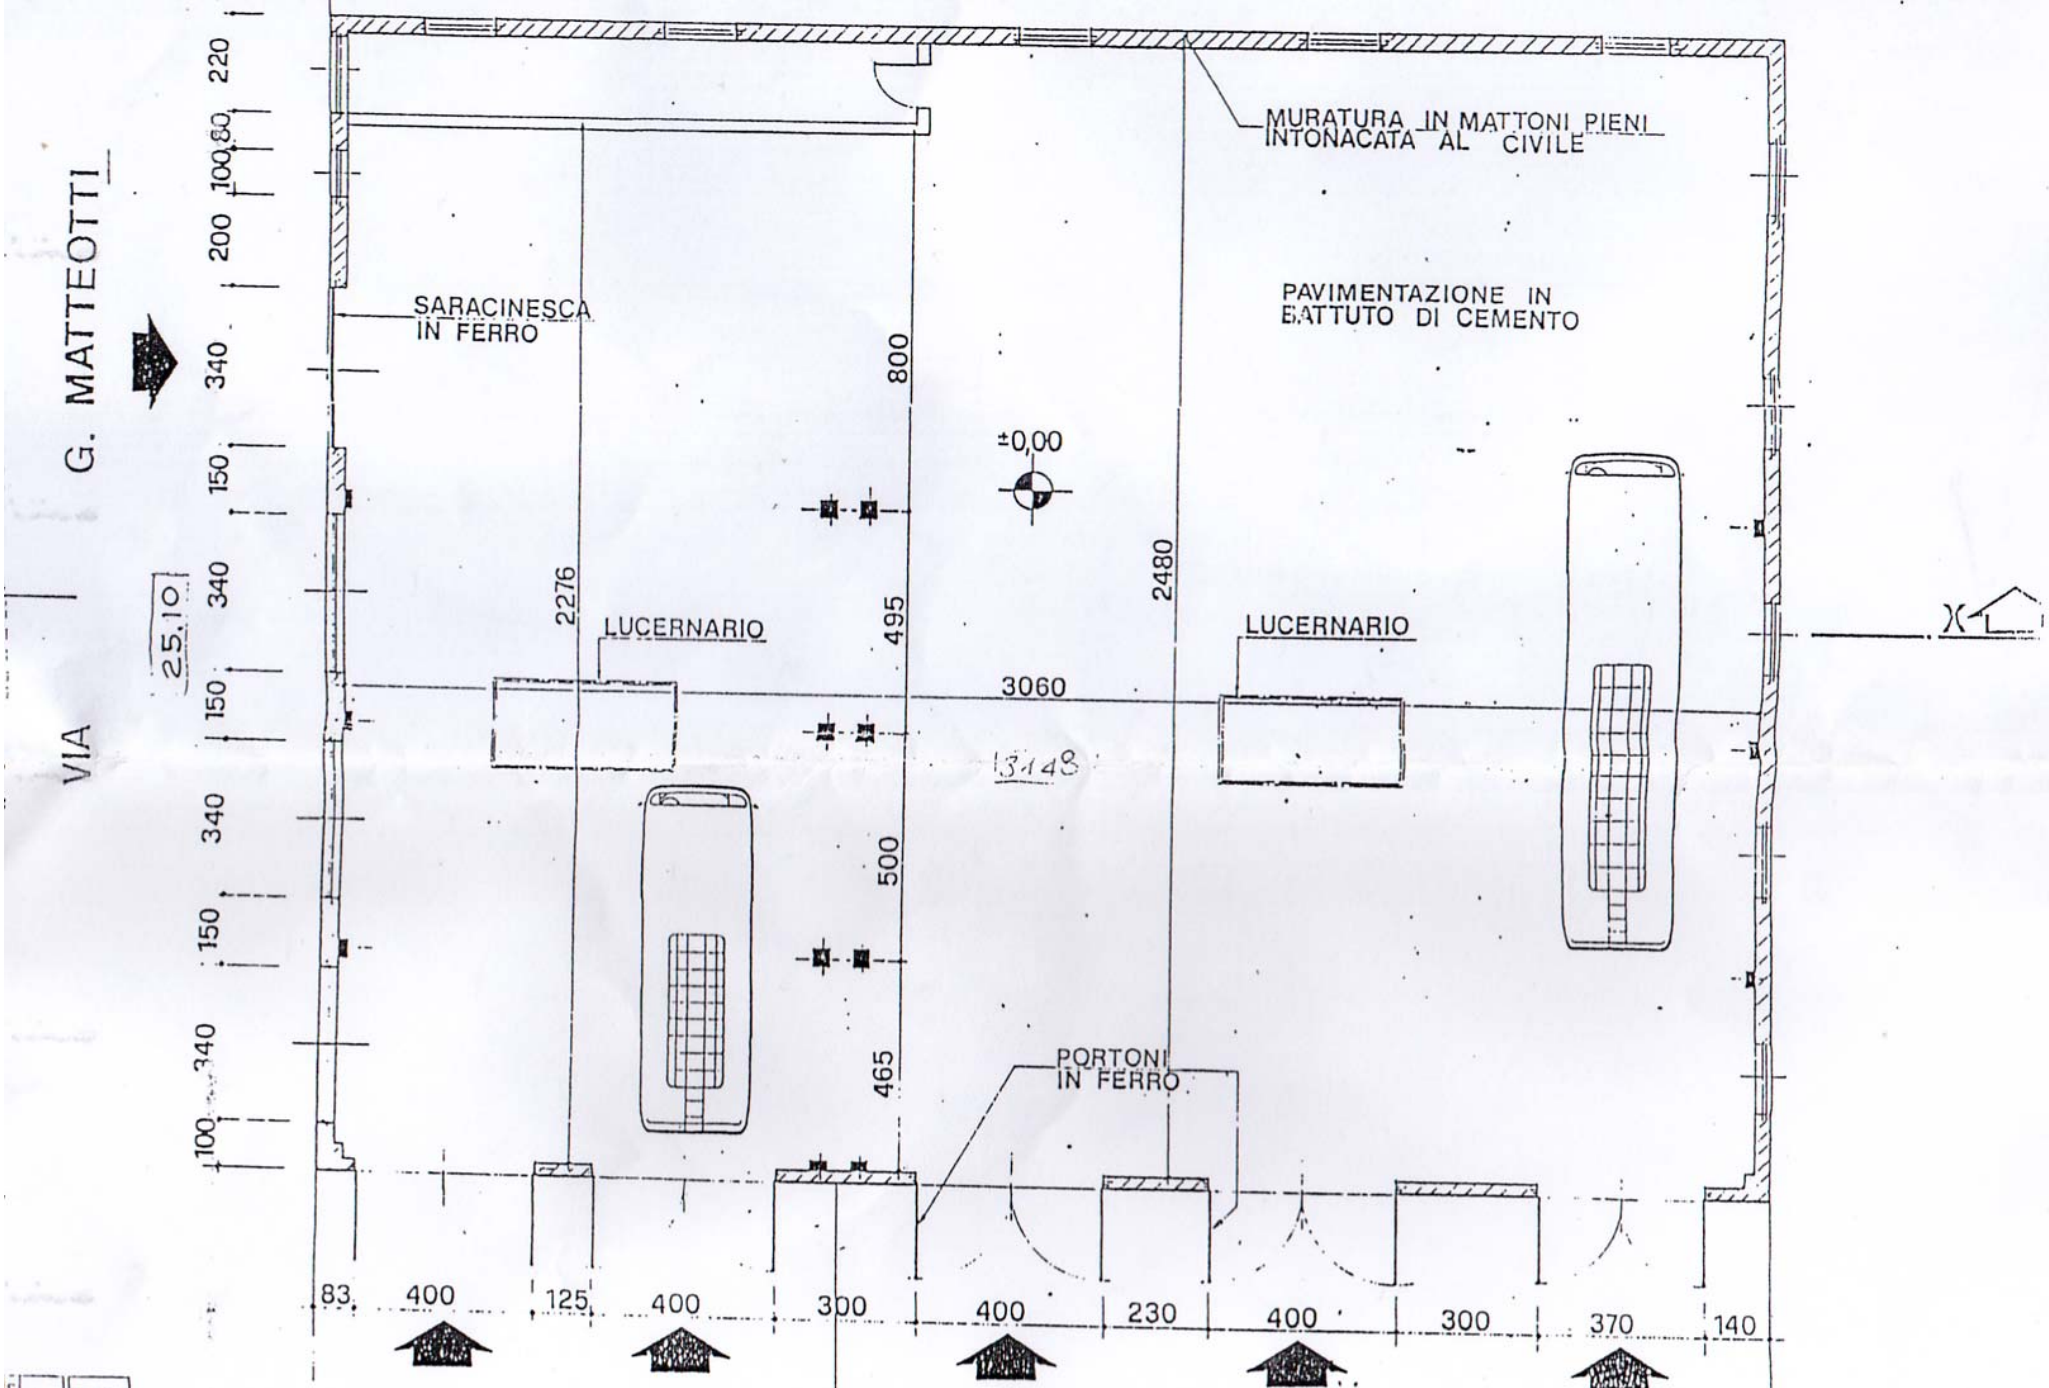

PIANTA

SUP. COPERTA = 25,10 × 30,48 = m² 790,85

c. bona
architetto

RICOVERO AUTOP