




# NUOVO CATASTO EDILIZIO URBANO

(R. DECRETO-LEGGE 13 APRILE 1938, N. 632)

Planimetria dell'immobile situato nel Comune di V.A.R.E.S.E. Via P.ZZA BIROLDI  
Ditta S.a.S. "FIOR D'ALPE" di VIMERCATI IVONNE e C. già di Castano Aurelio e C.  
Allegata alla dichiarazione presentata all'Ufficio Tecnico Erariale di V.A.R.E.S.E.

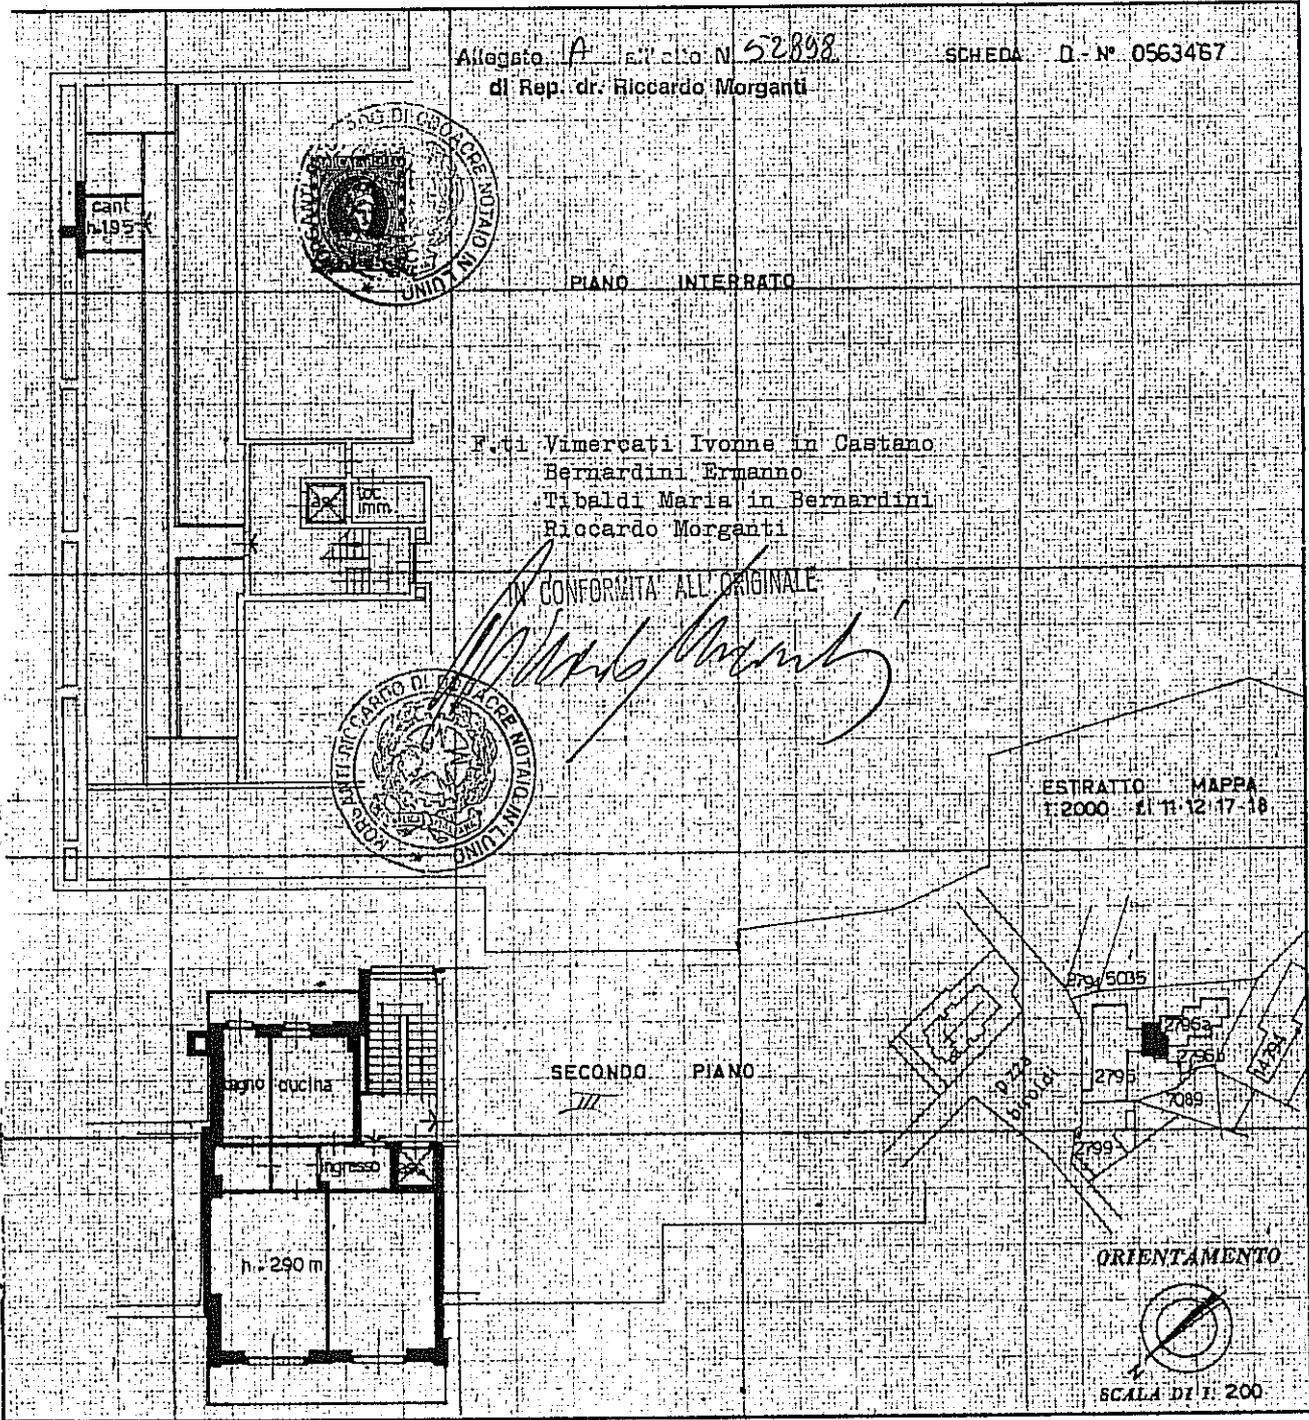

F.lli Vimercati Ivonne in Castano  
Bernardini Ermanno  
Tibaldi Maria in Bernardini  
Riccardo Morganti

IN CONFORMITA' ALL'ORIGINALE  
*[Handwritten signature]*

SPAZIO RISERVATO PER LE ANNOTAZIONI D'UFFICIO

DATA 29.11.71

PROT. N° 1848

Compilata dal GEOMETRA  
(Titolo, nome e cognome del tecnico)  
ANTONIO BARBIERI

Iscritto all'Albo del GEOMETRI  
della Provincia di VARESE

DATA 31.7.1971

Firma: *genn. federico Barberi*