

STAMPA DI PRESENTAZIONE

| | |
|-------------------------------|------------|
| Data creazione | 17/04/2014 |
| Lingua di compilazione | IT |
| Versione Validatore | 4.1.16 |
| Codice Riscontro XML | dfRkyVveXD |

| Quadro C | DENUNCIA DI UNITÀ AFFERENTI AD ENTI URBANI | |
|--|--|--|
| Pratica: NCA_22_215_605_0_199 C.C: 215 - MARCO C.A: H612 - ROVERETO TN - Trento | Descrizione: Impianto Fotovoltaico realizzato in Copertura | |
| Unità a destinazione ordinaria | n. 0 | |
| Unità a destinazione speciale e particolare | n. 1 | |
| Unità totali in costruzione | n. 1 | |
| Le unità della presente dichiarazione sono afferenti al seguente identificativo: C.C.: 215 Numero: 605 | | |
| Causale di afferenza: | | |
| <input checked="" type="checkbox"/> Unità afferenti edificate in sopraelevazione | | |
| <input checked="" type="checkbox"/> Impianto Fotovoltaico realizzato in Copertura | | |

| Tecnico | |
|--|---------------------------|
| Perito Ed. Tardivo Mariano Albo Periti Edili della Provincia di TN - iscrizione n. 1829 Codice fiscale TRDMRN71L10H612T Indirizzo PEC/CEC-PAC: mariano.tardivo@pec.it | (timbro e firma) |

| DOCUMENTI ALLEGATI | | | |
|---------------------|------|-------------------------------|------|
| Modello 1N parte I | n. 1 | Schede elaborato planimetrico | n. 1 |
| Modello 1N parte II | n. 0 | Planimetrie catastali | n. 1 |
| Modello 2N parte I | n. 1 | | |
| Modello 2N parte II | n. 1 | | |

ACCERTAMENTO DELLA PROPRIETÀ IMMOBILIARE URBANA
DICHIARAZIONE DI FABBRICATO URBANO A DESTINAZIONE ORDINARIA

MOD. 1N - Parte I

| A RIFERIMENTI CATASTALI DEL FABBRICATO | | |
|---|------------|--------|
| Elenco degli identificativi catastali a cui fanno riferimento le UI della presente dichiarazione | | |
| Comune Catastale | Particella | Foglio |
| MARCO | 605 | 1 |
| <input checked="" type="checkbox"/> Esistono unità del fabbricato non inserite nella presente dichiarazione | | |
| Elenco delle particelle a cui fanno riferimento le UI non inserite nella presente dichiarazione | | |
| Comune Catastale | Particella | Foglio |
| | | |


| C ELEMENTI DESCRITTIVI DEL FABBRICATO | |
|---------------------------------------|---|
| 1. | POSIZIONE RISPETTO AI FABBRICATI CIRCOSTANTI <input checked="" type="checkbox"/> Isolato <input type="checkbox"/> Contiguo <input type="checkbox"/> A schiera <input type="checkbox"/> Fa parte di un complesso immobiliare composto di ... fabbricati |
| 2. | DESTINAZIONE E NUMERO DI U.I. IN CUI È SUDDIVISO IL FABBRICATO <input type="checkbox"/> Abitazioni n. ... <input checked="" type="checkbox"/> Laboratori n. 24 <input checked="" type="checkbox"/> Uffici n. 22 <input type="checkbox"/> Autorimesse collettive n. ... <input type="checkbox"/> Locali per attività sportive n. ... <input checked="" type="checkbox"/> Unità immobiliari nel gruppo "B"/ALTRO n. 2 <input checked="" type="checkbox"/> Negozi n. 7 <input checked="" type="checkbox"/> Magazzini n. 3 <input checked="" type="checkbox"/> Box, posto auto n. 139 |
| 3. | IL FABBRICATO SI ARTICOLA IN 5 SCALE CON ACCESSO <input type="checkbox"/> Unico esterno <input type="checkbox"/> Plurimo esterno <input checked="" type="checkbox"/> Dal cortile interno |
| 4. | CARATTERISTICHE DIMENSIONALI DEL FABBRICATO Piani fuori terra n. 10 [ovvero minimo (...) massimo (...)] Piani entro terra n. 1 [ovvero minimo (...) massimo (...)] |
| | CORPI ACCESSORI n. 1 n. 2 n. 3 n. 4 piani fuori terra n. ... n. ... n. ... n. ... piani entro terra n. ... n. ... n. ... n. ... |
| 5. | IL FABBRICATO E' CON CORTILE INTERNO <input checked="" type="checkbox"/> |


| D DESTINAZIONE DEGLI SPAZI AD USO COMUNE | |
|--|---|
| 1. | DESTINAZIONE DEGLI SPAZI COPERTI NEL FABBRICATO <input type="checkbox"/> Guardiola <input type="checkbox"/> Alloggio custode <input type="checkbox"/> Sala riunioni (mq ...) <input type="checkbox"/> Atrio (mq ...) <input checked="" type="checkbox"/> Porticato – Piloty (mq 170) <input type="checkbox"/> Lavatoio (mq ...) <input type="checkbox"/> Piscina (mq ...) <input type="checkbox"/> Altra destinazione |
| 2. | DESTINAZIONE DEGLI SPAZI SCOPERTI NEL FABBRICATO <input type="checkbox"/> Terrazza (mq ...) <input checked="" type="checkbox"/> Cortile e camminamenti (mq 340) <input checked="" type="checkbox"/> Verde (mq 750) <input checked="" type="checkbox"/> Parcheggio auto (posti n. 249) <input type="checkbox"/> Tennis (campi n. ...) <input type="checkbox"/> Piscina (mq ...) <input type="checkbox"/> Altra destinazione |


| E POSIZIONE DEL FABBRICATO | |
|---------------------------------|--|
| TIPI DI AFFACCIO PREVALENTE | |
| | FACCIATA |
| | n. 1 n. 2 n. 3 n. 4 |
| | (*) |
| Su strada larga oltre 10 metri | <input checked="" type="checkbox"/> <input type="checkbox"/> <input type="checkbox"/> <input type="checkbox"/> |
| Su strada larga fino a 10 metri | <input type="checkbox"/> <input type="checkbox"/> <input type="checkbox"/> <input type="checkbox"/> |
| Su piazza, largo o simile | <input type="checkbox"/> <input type="checkbox"/> <input type="checkbox"/> <input type="checkbox"/> |


ACCERTAMENTO DELLA PROPRIETÀ IMMOBILIARE URBANA
DICHIARAZIONE DI FABBRICATO URBANO A DESTINAZIONE ORDINARIA

MOD. 1N - Parte I

| E | POSIZIONE DEL FABBRICATO |  | | | |
|---|---|---|-------------------------------------|-------------------------------------|-------------------------------------|
| | Su distacco con fabbricato per abitazioni | <input type="checkbox"/> | <input type="checkbox"/> | <input type="checkbox"/> | <input checked="" type="checkbox"/> |
| | Su distacco con fabbricato ad uso diverso | <input type="checkbox"/> | <input checked="" type="checkbox"/> | <input type="checkbox"/> | <input type="checkbox"/> |
| | Su verde pubblico | <input type="checkbox"/> | <input type="checkbox"/> | <input type="checkbox"/> | <input type="checkbox"/> |
| | Su verde privato (parco, giardino, attività agricola) | <input type="checkbox"/> | <input type="checkbox"/> | <input type="checkbox"/> | <input type="checkbox"/> |
| | Altro ferrovia | <input type="checkbox"/> | <input type="checkbox"/> | <input checked="" type="checkbox"/> | <input type="checkbox"/> |
| | Facciata in aderenza | | <input type="checkbox"/> | <input type="checkbox"/> | <input type="checkbox"/> |
| | (*) Dell'accesso principale | | | | |


| F | CARATTERISTICHE COSTRUTTIVE DEL FABBRICATO |  | | | |
|----|--|---|--|--|--|
| 1. | STRUTTURE PORTANTI VERTICALI | | | | |
| | <input type="checkbox"/> Muratura | | | | |
| | <input checked="" type="checkbox"/> Cemento armato | | | | |
| | <input checked="" type="checkbox"/> Ferro | | | | |
| | <input checked="" type="checkbox"/> Prefabbricate | | | | |
| | <input type="checkbox"/> Altre o tipiche del luogo | | | | |
| 2. | COPERTURA | | | | |
| | <input type="checkbox"/> A terrazza praticabile | | | | |
| | <input checked="" type="checkbox"/> A terrazza non praticabile | | | | |
| | <input type="checkbox"/> A tetto | | | | |
| 3. | TAMPONATURE | | | | |
| | <input checked="" type="checkbox"/> Muratura | | | | |
| | <input checked="" type="checkbox"/> Muratura con intercapedine isolante | | | | |
| | <input checked="" type="checkbox"/> Pannelli prefabbricati | | | | |
| | <input checked="" type="checkbox"/> Facciate continue in vetro e metallo | | | | |
| | <input type="checkbox"/> Altro o tipiche del luogo | | | | |


| G | DOTAZIONI DI IMPIANTI NEL FABBRICATO |  | | | |
|---|---|---|--|--|--|
| | IMPIANTO | | | | |
| | <input checked="" type="checkbox"/> Idrico | | | | |
| | <input checked="" type="checkbox"/> Elettrico | | | | |
| | <input checked="" type="checkbox"/> Gas | | | | |
| | <input checked="" type="checkbox"/> Telefonico | | | | |
| | <input checked="" type="checkbox"/> Fognario | | | | |
| | <input type="checkbox"/> Riscaldamento centralizzato | | | | |
| | <input type="checkbox"/> Acqua calda centralizzata | | | | |
| | <input type="checkbox"/> Condizionamento centralizzato | | | | |
| | <input type="checkbox"/> Citofonico | | | | |
| | <input checked="" type="checkbox"/> Video-citofono | | | | |
| | <input type="checkbox"/> Antenna TV centralizzata | | | | |
| | <input checked="" type="checkbox"/> Ascensore (impianti n. 6) | | | | |
| | <input checked="" type="checkbox"/> Montacarichi | | | | |
| | <input type="checkbox"/> Altro | | | | |
| | <input type="checkbox"/> Fonti energetiche alternative | | | | |


| H | RECINZIONI |  | | | |
|---|---|---|--|--|--|
| | INDICARE LA PRESENZA DI RECINZIONI | | | | |
| | <input checked="" type="checkbox"/> Muratura | | | | |
| | <input type="checkbox"/> Metalli lavorati | | | | |
| | <input type="checkbox"/> Maglie metalliche | | | | |
| | <input type="checkbox"/> Elementi prefabbricati | | | | |
| | <input type="checkbox"/> Altro () | | | | |

ACCERTAMENTO DELLA PROPRIETÀ IMMOBILIARE URBANA
DICHIARAZIONE DI FABBRICATO URBANO A DESTINAZIONE ORDINARIA

MOD. 1N - Parte I

| I FINITURE DELLE PARTI ESTERNE DEL FABBRICATO | |  | |
|--|-------------------------------------|---|-------------------------------------|
| TIPO PREVALENTE DI FINITURA ESTERNA | | | |
| | | facc. princ. | altre |
| Tinteggiatura | <input checked="" type="checkbox"/> | <input checked="" type="checkbox"/> | <input checked="" type="checkbox"/> |
| Resino-Plastica | <input type="checkbox"/> | <input type="checkbox"/> | <input type="checkbox"/> |
| Piastrelle di klinker, cotto o simili | <input type="checkbox"/> | <input type="checkbox"/> | <input type="checkbox"/> |
| Marmo o pietra naturale | <input type="checkbox"/> | <input type="checkbox"/> | <input type="checkbox"/> |
| Pannelli in metallo, materiali plastici | <input checked="" type="checkbox"/> | <input checked="" type="checkbox"/> | <input checked="" type="checkbox"/> |
| Legno | <input type="checkbox"/> | <input type="checkbox"/> | <input type="checkbox"/> |
| Solo intonaco | <input type="checkbox"/> | <input type="checkbox"/> | <input type="checkbox"/> |
| Altre o tipiche del luogo () | <input type="checkbox"/> | <input type="checkbox"/> | <input type="checkbox"/> |
| 2. SERRAMENTI ESTERNI DEGLI ACCESSI AL FABBRICATO | | | |
| | | portone | altri accessi |
| Legno | <input type="checkbox"/> | <input type="checkbox"/> | <input type="checkbox"/> |
| Metallo | <input checked="" type="checkbox"/> | <input checked="" type="checkbox"/> | <input checked="" type="checkbox"/> |
| Altro () | <input type="checkbox"/> | <input type="checkbox"/> | <input type="checkbox"/> |
| 3. FINITURE DI PARTICOLARE PREGIO | | | |
| Indicare eventuali finiture di carattere ornamentale | | | |

| L FINITURE DELLE PARTI INTERNE DEL FABBRICATO | |  | |
|--|-------------------------------------|--|-------------------------------------|
| 1. TIPO PREVALENTE DI PAVIMENTAZIONE DI ATRIO E SCALE | | | |
| | | atrio | scale |
| Marmo o pietra naturale | <input type="checkbox"/> | <input type="checkbox"/> | <input type="checkbox"/> |
| Piastrelle in ceramica, cotto gres e simili | <input checked="" type="checkbox"/> | <input checked="" type="checkbox"/> | <input checked="" type="checkbox"/> |
| Moquette e altri tessili | <input type="checkbox"/> | <input type="checkbox"/> | <input type="checkbox"/> |
| Materiali plastici e simili | <input type="checkbox"/> | <input type="checkbox"/> | <input type="checkbox"/> |
| Legno | <input type="checkbox"/> | <input type="checkbox"/> | <input type="checkbox"/> |
| Altro o tipiche del luogo | <input type="checkbox"/> | <input type="checkbox"/> | <input type="checkbox"/> |
| 2. TIPO PREVALENTE DI FINITURA DELLE PARETI DI ATRIO E SCALE | | | |
| Idropittura | <input checked="" type="checkbox"/> | <input checked="" type="checkbox"/> | <input checked="" type="checkbox"/> |
| Resino-plastica | <input type="checkbox"/> | <input type="checkbox"/> | <input type="checkbox"/> |
| Smalto | <input type="checkbox"/> | <input type="checkbox"/> | <input type="checkbox"/> |
| Laminati plastici | <input type="checkbox"/> | <input type="checkbox"/> | <input type="checkbox"/> |
| Legno | <input type="checkbox"/> | <input type="checkbox"/> | <input type="checkbox"/> |
| Marmo | <input type="checkbox"/> | <input type="checkbox"/> | <input type="checkbox"/> |
| Altro o tipiche del luogo | <input type="checkbox"/> | <input type="checkbox"/> | <input type="checkbox"/> |

| M VINCOLI ARTISTICI E STORICI | |  | |
|---|--|---|--|
| <input type="checkbox"/> L'immobile è soggetto a vincoli artistici o storici ai sensi della LEGGE 1/6/1939 N.1089 | | | |
| Specificare il tipo di vincolo | | | |

| IL TECNICO | | IL DICHIARANTE | |
|----------------|--|----------------|--|
| Data | | Data | |
| Firma e Timbro | | Firma | |

ACCERTAMENTO DELLA PROPRIETÀ IMMOBILIARE URBANA

MOD. D1

| Quadro C | | DENUNCIA DI UNITÀ AFFERENTI AD ENTI URBANI | | | |
|---|------|--|-------------------------------------|--------|--|
| Unità a destinazione ordinaria | n. 0 | Ditta | n. 1 di 1 | | |
| Unità a destinazione speciale e particolare | n. 1 | Intestati | n. 1 | | |
| Unità totali in costruzione | n. 1 | Ditta Già in atti al C.E.U. | <input checked="" type="checkbox"/> | | |
| | | Identificativo catastale: | | | |
| | | C.C. 215 | P.ed. 605 | Sub. 1 | |
| Le unità della presente dichiarazione sono afferenti al seguente identificativo: | | C.C.: 215 | Numero: 605 | | |
| Causale di afferenza: | | | | | |
| <input checked="" type="checkbox"/> Unità afferenti edificate in sopraelevazione | | | | | |
| <input checked="" type="checkbox"/> Impianto Fotovoltaico realizzato in Copertura | | | | | |

| DOCUMENTI ALLEGATI | | | | | |
|---------------------|------|-------------------------------|------|--|--|
| Modello 1N parte I | n. 1 | Schede elaborato planimetrico | n. 1 | | |
| Modello 1N parte II | n. 0 | Planimetrie catastali | n. 1 | | |
| Modello 2N parte I | n. 1 | | | | |
| Modello 2N parte II | n. 1 | | | | |

| Quadro I | | DITTA DA INTESTARE: | | | | | | |
|----------|---|---|-----|--------------------|-------|-------------------|------------|--|
| N. | Denominazione/Ragione Sociale o Cognome Nome | Sede legale – comune o stato estero di nascita | Pr. | Data di nascita | Sesso | Codice Fiscale | Dati Parz. | |

| Quadro I | | DITTA DA INTESTARE: | | | | | Quota |
|-----------------|-----------------|---|---|---------------------------------|--|--|-------|
| N. | 1 | 2 | 3 | Natura del possesso o godimento | | | |
| 1-codice titolo | 2-codice regime | 3-n. riferimento al n. d'ordine del cointestato | | | | | |

| Quadro U | | UNITÀ IMMOBILIARI: | | | | | | | |
|------------------|------------------|-----------------------|--------|--------|------|--------------------|---------------------|------|-------|
| N O R D | O P E R | RIFERIMENTI CATASTALI | | | | | DATI DI CLASSAMENTO | | 1N/2N |
| | | C.C. | Foglio | P. Ed. | Sub. | Porzioni materiali | Categoria | Sup. | |
| 1 | C | 215 | 1 | 605 | 199 | 295 | Opifici | | 2 |

| Quadro U | | UNITÀ IMMOBILIARI: | | | | | | |
|-------------------|---------------|--------------------|---------------|-------|-------|---------|-------|-------|
| N. O R D | UBICAZIONE | | | | | | | |
| | Indirizzo | | Numeri civici | Piani | Scala | Interni | Lotto | Edif. |
| 1 | VIA PER MARCO | | 1 | 3 | | | | |

| Quadro D | | ANNOTAZIONI RELATIVE AL DOCUMENTO | |
|---|--|-----------------------------------|--|
| DENUNCIA PER INSTALLAZIONE IMPIANTO FOTOVOLTAICO ENTRATO IN PRODUZIONE IN DATA 01.01.2009 DA DICHIARARE IN SEGUITO ALLA NOTA PROT. NUM S133-2014 DD 10.04.2014, ENTRO IL 31.10.2014 | | | |

| Soggetti della notifica | Committente | Notifica Tecnico |
|---|-------------------------------------|---------------------|
| Area22 s.r.l. Residente in ROVERETO (TN) - via Fornaci n. 70 CAP 38068 Indirizzo PEC/CEC-PAC: | <input checked="" type="checkbox"/> | |

| Tecnico | |
|---|---------------------------|
| Perito Ed. Tardivo Mariano Albo Periti Edili della Provincia di TN - iscrizione n. 1829 Codice fiscale TRDMRN71L10H612T | (timbro e firma) |

ACCERTAMENTO DELLA PROPRIETÀ IMMOBILIARE URBANA

MOD. D1


| Tecnico | |
|---|--|
| Indirizzo PEC/CEC-PAC: mariano.tardivo@pec.it | |


| Invio telematico | |
|---|--|
| Io sottoscritto: Perito Ed. Tardivo Mariano dichiaro di non essere nella condizione di sospensione o revoca dell'esercizio della professione; dichiaro di effettuare la presentazione del presente atto su incarico dei soggetti sopra indicati come committenti; dichiaro che il presente modello unico informatico di aggiornamento degli atti catastali è conforme ai documenti cartacei sottoscritti in originale da me medesimo e dal soggetto committente. | |


| Riservato all'ufficio | | | |
|-----------------------|--|---------------------------|--|
| Data | | Protocollo | |
| Note | | | |
| | | Notifica eseguita in data | |
| L'incaricato | | Protocollo | |


ACCERTAMENTO DELLA PROPRIETÀ IMMOBILIARE URBANA
DICHIARAZIONE DI IMMOBILI URBANI
compresi nell'art 10 della legge 1249/39


MOD. 2N - Parte I

| A RIFERIMENTI CATASTALI DEL FABBRICATO  | | | |
|--|--------|--------|------|
| Elenco degli identificativi catastali a cui fanno riferimento i Corpi Fabbrica della UI della presente dichiarazione | | | |
| Comune Catastale | Foglio | P. ed. | Sub. |
| MARCO | 1 | 605 | 199 |
| Data di usufruibilità: 01/01/2009 Anno di costruzione: 2009 | | | |

| C AZIENDA  | | |
|---|--------|--------------------------------|
| IMPIANTO FOTOVOLTAICO IN COPERTURA | | |
| Articolata in | n. 1 | fabbricati |
| Comprende | n. ... | unità a destinazione ordinaria |

| E IMPIANTI GENERALI E DI SICUREZZA  | |
|--|---|
| <input type="checkbox"/> Pesa a ponte | fino a tonn. ... |
| <input type="checkbox"/> Depurazione | <input type="checkbox"/> consortile |
| <input type="checkbox"/> nell'azienda | |
| <input type="checkbox"/> Abbattimento fumi | |
| <input type="checkbox"/> Antincendio | <input type="checkbox"/> scale di emergenza |
| <input type="checkbox"/> Uscite di sicurezza | |
| <input type="checkbox"/> Anti-intrusione | |
| <input type="checkbox"/> Altro | |

| F SISTEMAZIONI ESTERNE  | |
|--|--|
| 1) PAVIMENTAZIONI: | Piazzali GHIAINO SCIOLTO IN COPERTURA Parcheggi |
| 2) SPAZI A VERDE: | |
| 3) ACCESSO CUSTODITO CON: | CANCELLETTO |
| 4) ALTRO: | GHIAINO SCIOLTO A PROTEZIONE GUAINA |


| G DATI METRICI TOTALI DELL'AZIENDA  | | |
|--|---------|--------------------------|
| AREA TOTALE LORDA | mq 4212 | |
| della quale: | mq ... | |
| - Coperta (escluso tettoie) | mq 522 | di cui mq parcheggio ... |
| - Tettoie | mq ... | |
| - Deposito materiali, vasche, ecc. | mq 500 | |
| - Passaggi e piazzali di manovra | mq ... | per posti ... |
| - Parcheggio scoperto | mq 3190 | |
| - A verde | | |
| VOLUME TOTALE (v.p.p.) | mc 1 | |


ACCERTAMENTO DELLA PROPRIETÀ IMMOBILIARE URBANA
DICHIARAZIONE DI IMMOBILI URBANI
compresi nell'art 10 della legge 1249/39

MOD. 2N - Parte I

| IL TECNICO | | IL DICHIARANTE | |
|----------------|--|----------------|--|
| Data | | Data | |
| Firma e Timbro | | Firma | |


| RISERVATO ALL'UFFICIO | | | |
|-----------------------|--|--------------|--|
| | | | |
| Protocollo. Num | | L'incaricato | |


| A | RIFERIMENTI GRAFICI DEL CORPO DI FABBRICA |  |
|--|---|---|
| Numero o lettera di riferimento alla planimetria generale: 1 | | |
| Numero/i della/e planimetria/e rappresentata/e: 1 | | |


| B | RIFERIMENTI DI MAPPA NEL CORPO DI FABBRICA |  | | | | | | | | |
|--|--|---|------------------|--------|------|------|-------|----|-----|-----|
| Elenco degli identificativi catastali che fanno riferimento al Corpo di Fabbrica della presente dichiarazione | | | | | | | | | | |
| <table border="1" style="width: 100%; border-collapse: collapse;"> <thead> <tr> <th style="width: 40%;">Comune Catastale</th> <th style="width: 15%;">Foglio</th> <th style="width: 15%;">Ped.</th> <th style="width: 30%;">Sub.</th> </tr> </thead> <tbody> <tr> <td style="text-align: center;">MARCO</td> <td style="text-align: center;">10</td> <td style="text-align: center;">605</td> <td style="text-align: center;">199</td> </tr> </tbody> </table> | | | Comune Catastale | Foglio | Ped. | Sub. | MARCO | 10 | 605 | 199 |
| Comune Catastale | Foglio | Ped. | Sub. | | | | | | | |
| MARCO | 10 | 605 | 199 | | | | | | | |


| C | DESTINAZIONE PRINCIPALE D'USO |  |
|-----------------------|-------------------------------|---|
| IMPIANTO FOTOVOLTAICO | | |


| E | INFORMAZIONI ESTIMALI | | | | | | | |  |
|------|-----------------------|--|-----------------|----------|-----------------|-----------|----------------------------|------------|---|
| Anno | Categoria | Descrizione | Unità di misura | Quantità | Valore unitario | Totale | Percentuale valore residuo | Vita utile | |
| 2009 | Impianti | Impianto fotovoltaico a pannelli computato sulla base dei KW di potenza installata | Euro/KW | 76,54 | 2860,00 | 218904,40 | 83 | 20 | |


| G | CARATTERISTICHE COSTRUTTIVE DEL FABBRICATO |  |
|---|--|---|
| <input type="checkbox"/> Muratura <input type="checkbox"/> Cemento armato <input type="checkbox"/> Ferro <input type="checkbox"/> Legno <input type="checkbox"/> Elementi prefabbricati pesanti <input type="checkbox"/> Elementi prefabbricati leggeri <input checked="" type="checkbox"/> Altro STRUTTURA METALLICA IN APPOGGIO SU SOLAIO (NON ANCORATA) | | |


| H | COPERTURA |  |
|--|-----------|---|
| <input type="checkbox"/> A tetto <input type="checkbox"/> Ferro <input type="checkbox"/> Piana <input type="checkbox"/> Cemento armato <input type="checkbox"/> Shed <input type="checkbox"/> Mista con laterizi <input type="checkbox"/> A volta <input type="checkbox"/> Legno <input checked="" type="checkbox"/> Altro PANNELLI | | |

| I | ALTRI ELEMENTI COSTRUTTIVI E DI FINITURA |  |
|--|--|---|
| Solai SOTTOSTANTE SOLAIO C.A. Tamponature Infissi interni | | |

| I | ALTRI ELEMENTI COSTRUTTIVI E DI FINITURA |  |
|---|--|---|
| | Infissi esterni Pavimentazione prevalente Rifinitura esterna prevalente Numero e dotazioni servizi igienici | PERCORSI IN PIASTRE CLS GALLEGGIANTI GHIAINO SCIOLTO |



| L | LOCALI AVENTI PECULIARI DESTINAZIONI (ubicati nel fabbricato) |  |
|---|---|---|
| | Mensa Locali di ritrovo Uffici Altro | mq ... mq ... mq ... mq ... |

| M | DATI METRICI |  |
|---|---|---|
| | Piani fuori terra Piani entro terra o seminterrati Superficie coperta Superficie totale sviluppata (lorda) Volume totale (v.p.p.) | n. ... n. ... mq 522 mq 522 mc 1 |
| | | di cui interrati mq ... di cui interrati mc ... |


| F | NOTIZIE PARTICOLARI |  |
|---|--|---|
| | Note: IMPIANTO FOTOVOLTAICO POTENZA KW 76.54 | |


| IL TECNICO | | IL DICHIARANTE | |
|----------------|--|----------------|--|
| Data | | Data | |
| Firma e Timbro | | Firma | |


| RISERVATO ALL'UFFICIO | | | |
|-----------------------|--|--------------|--|
| | | | |
| Protocollo. Num | | L'incaricato | |

| | |
|--|--|
|  PROVINCIA AUTONOMA DI TRENTO  SERVIZIO CATASTO | PLANIMETRIA PER L'INDIVIDUAZIONE DEI SUBALTERNI - Ufficio del Catasto di ROVERETO Comune amministrativo di H612 - ROVERETO C.C. 215 - MARCO P.ed. 605 |
|--|--|

LEGENDA:
"A": Bene Comune non Censibile ai Sub da 1 a 89, da S1, PT, P1 e P2 viabilità, parcheggi comuni facilmente accessibili a PT verde, loc. tecnici, contatori, vari scala da S1 a P2.
"S" = TORRETTA DI SFIATO / VENTILAZIONE
"L" = LUCERNARIO
SUB 199: IMPIANTO FOTOVOLTAICO

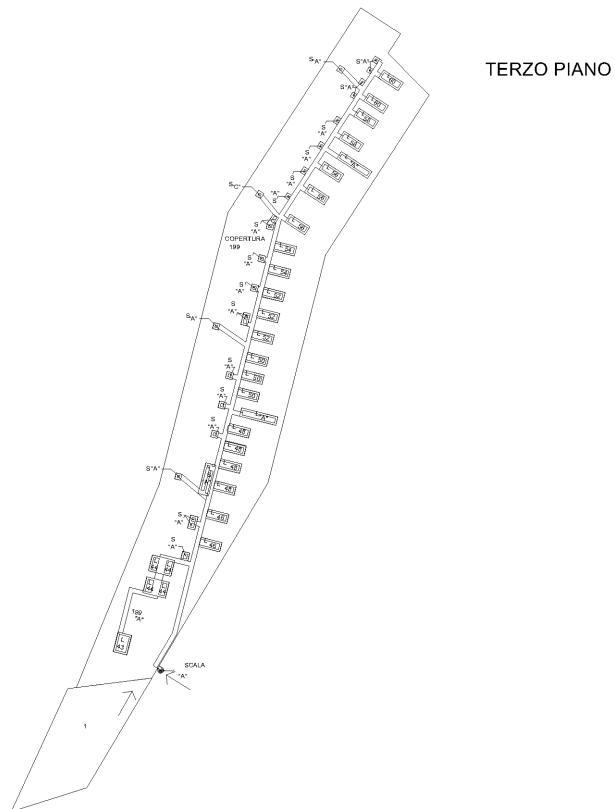
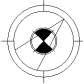
| | | |
|--|--|--|
| Compilato da Perito Ed. Tardivo Mariano iscritto all'albo Periti Edili della Prov. di TN - Trento Mod. D (Fabbricati) | Rilievo in conformita' allo stato reale N. 1829 | Orientamento  Scala 1 : 1000 Indicare le principali misure esterne |
|--|--|--|

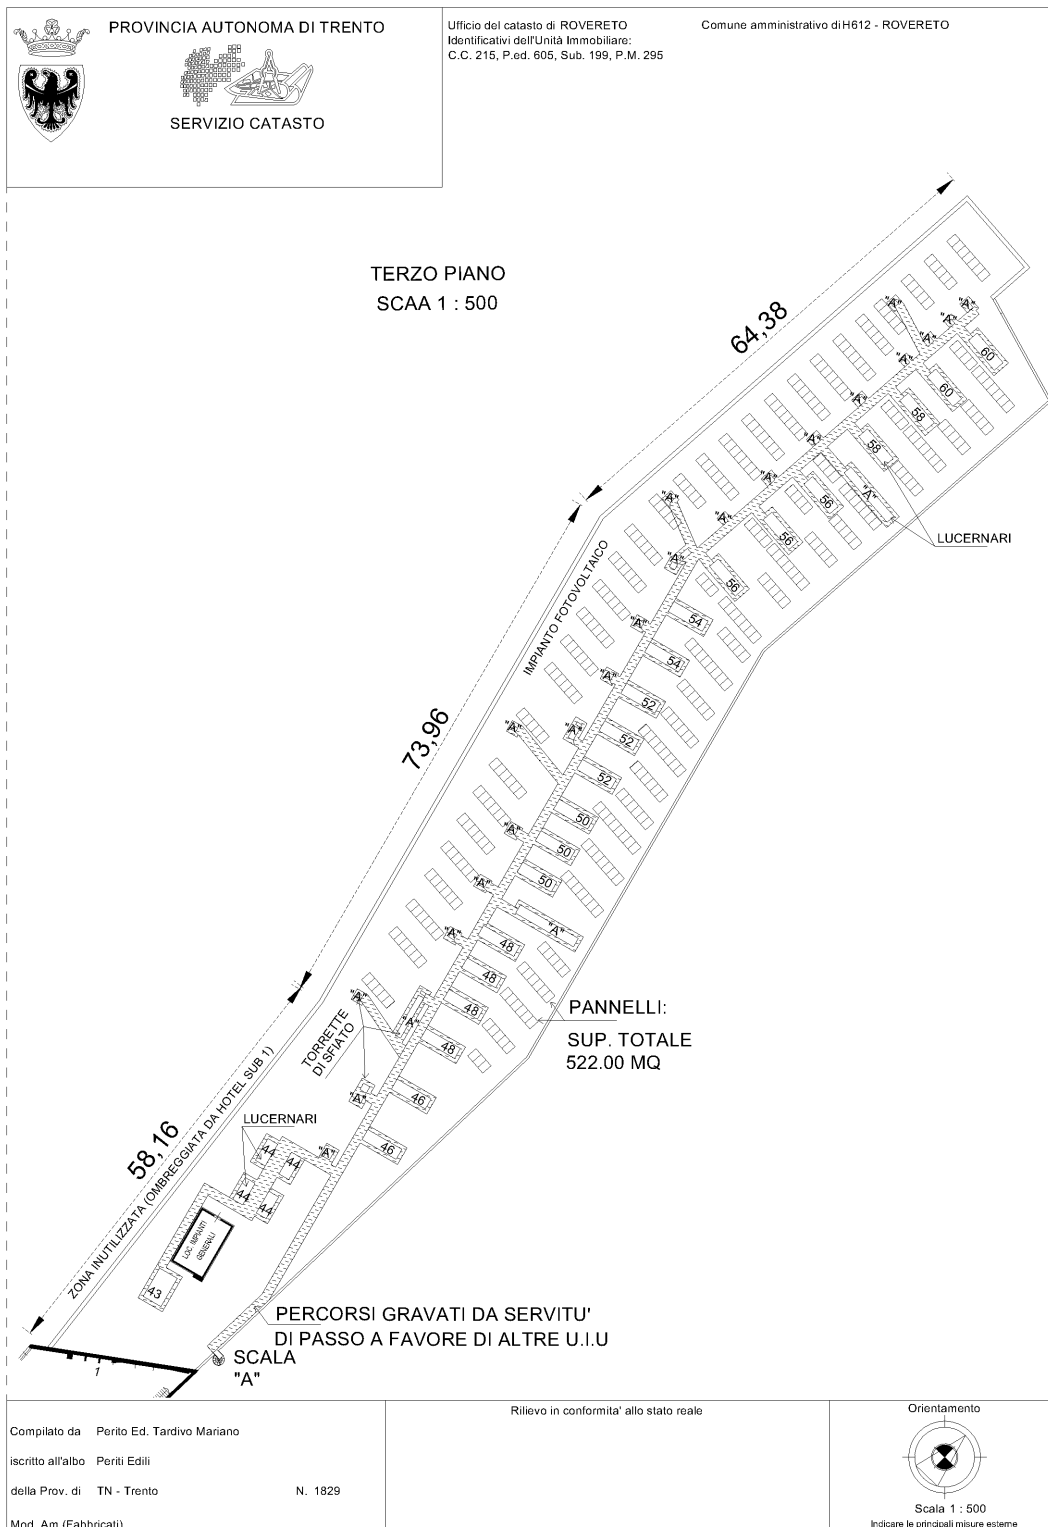

(01-Mappatura.pdf) PIANTA TEMATICA IMPIANTO

(02-MAapFOTO.pdf) FOTO AEREA IMPIANTO

(03-certificato di collaudo.pdf) CERTIFICATO DI COLLAUDO

(RelazCatasto Fotovoltaico 0215-e605-s199-pm295.pdf) RELAZIONE TECNI

(04-scheda tecnica.pdf) SCHEDA TECNICA IMPIANTO

Lista File Allegati