


Ultima planimetria in atti

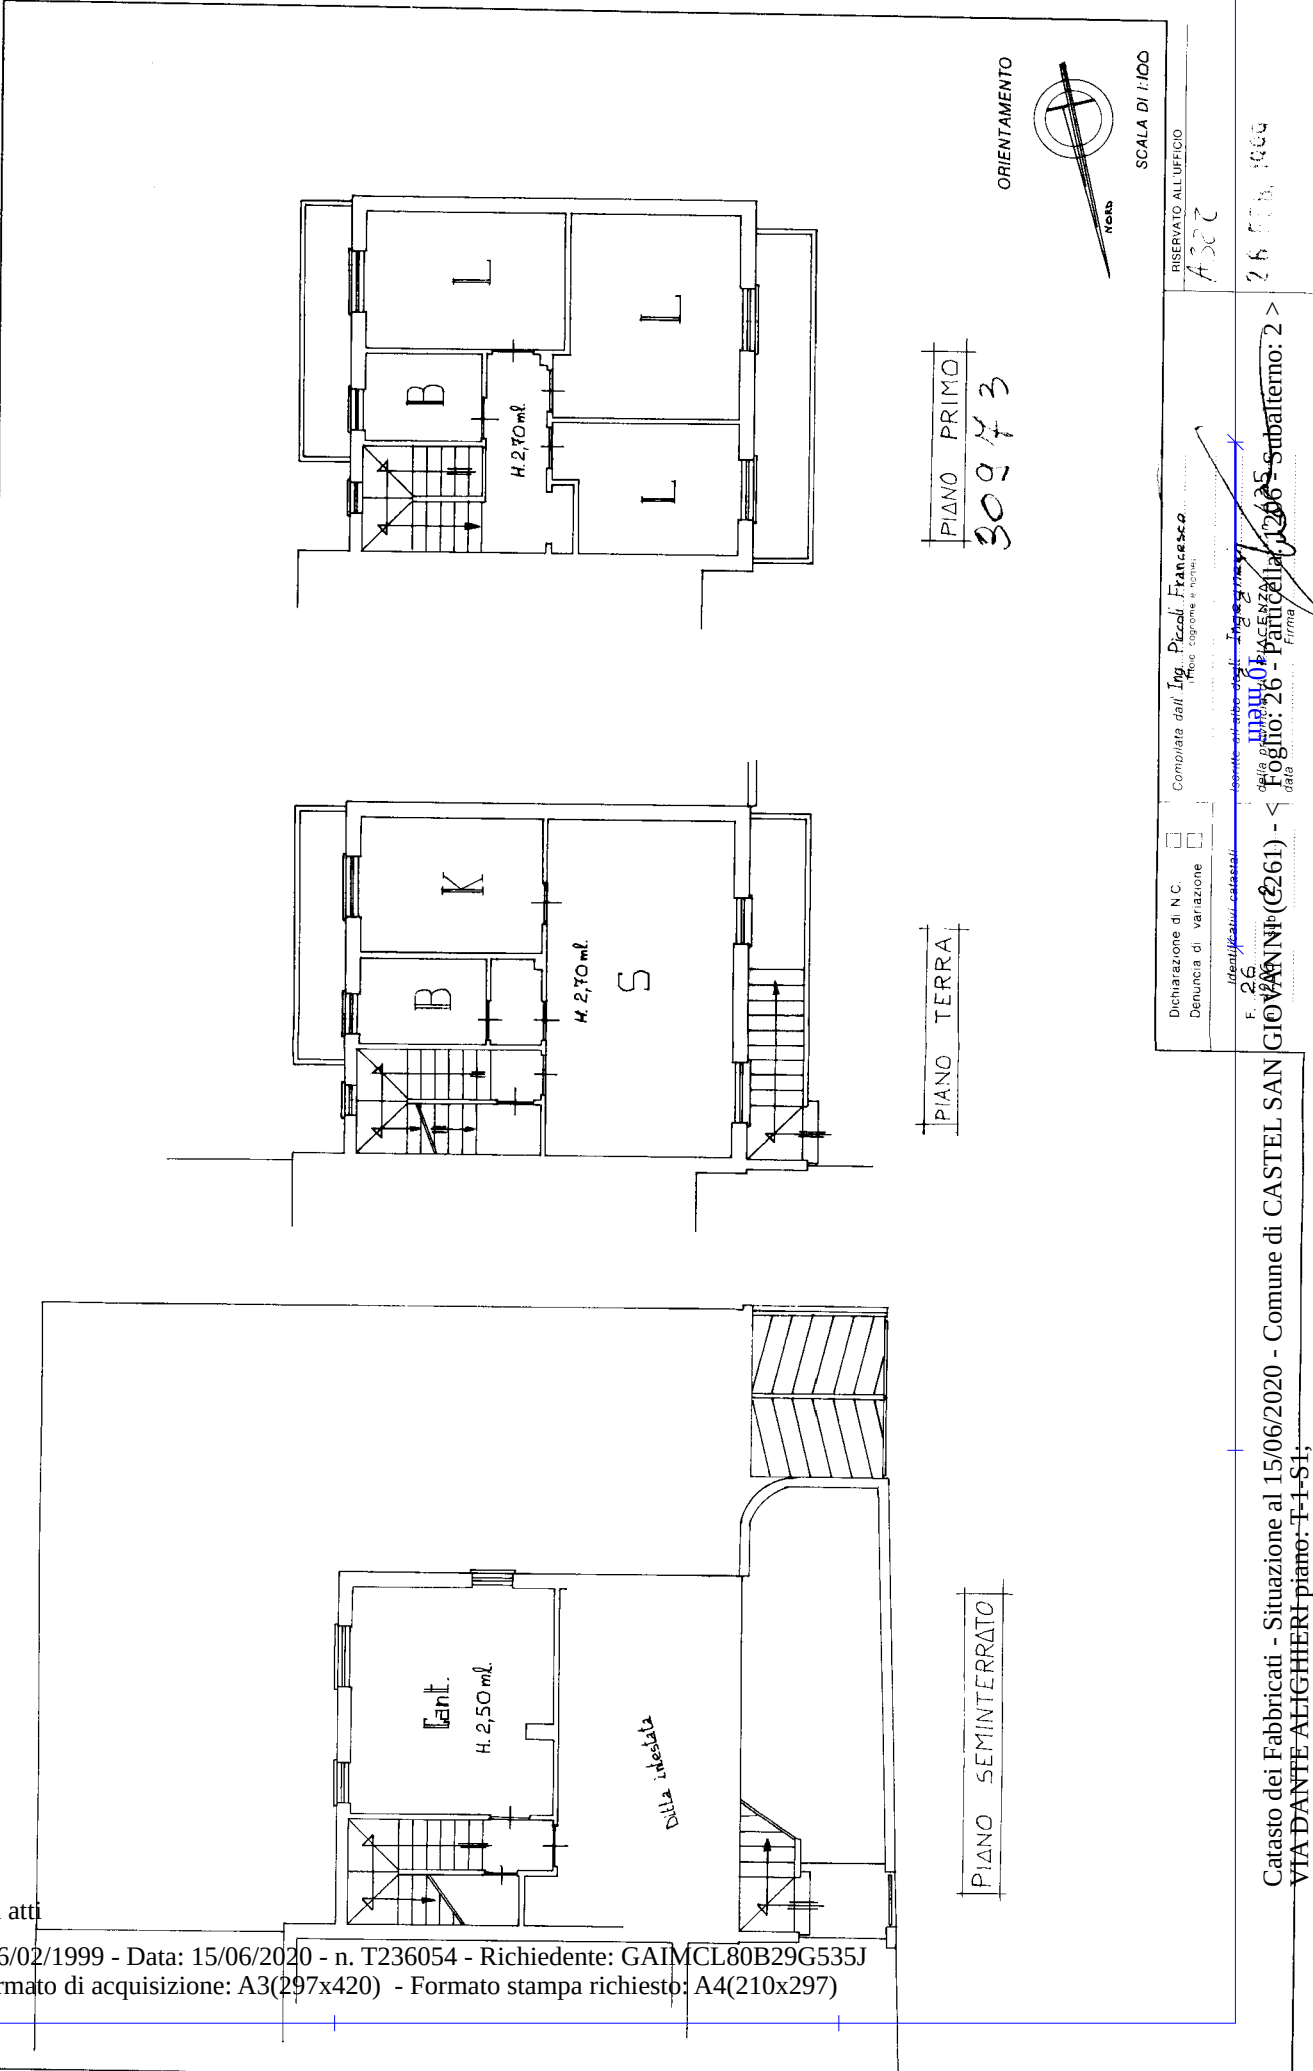

MODULARIO
F. rig. rend. 497


MINISTERO DELLE FINANZE

DIREZIONE GENERALE DEL CATASTO E DEI SS.TT.EE.

CATASTO EDILIZIO URBANO (RDL 13-4-1939, n. 652)

* Scala originale non disponibile. *

MOD. BN (CEU)

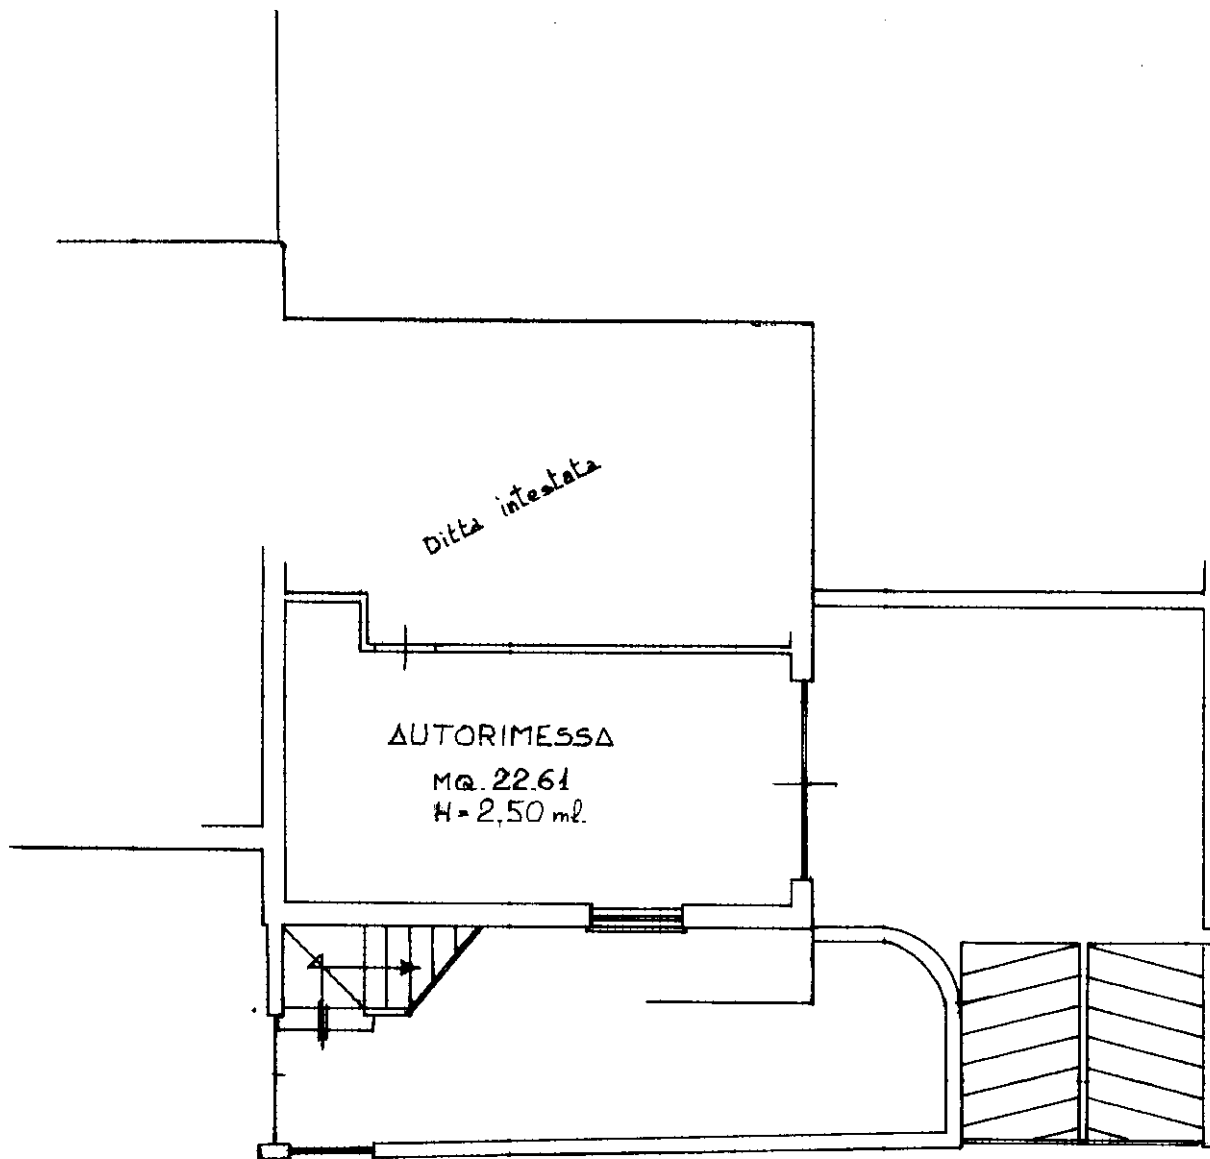LIRE
250Planimetria di u.i.u. in Comune di C.S. GIOVANNI via Dante Alighieri civ.

PIANO SEMINTERATO

30999

ORIENTAMENTO



SCALA DI 1:100

Dichiarazione di N.C. ☐Denuncia di variazione ☐

Ultima planimetria in atti

Compilata dall'Ing. Piccoli Francesco
(titolo, cognome e nome)

RISERVATO ALL'UFFICIO

A320

Data presentazione: 26/02/1999 - Data: 15/06/2020 - n. T236056 - Richiedente: GAIMCL80B29G535J

Totale schede: 1 - Formato di acquisizione: A4(210x297) - Formato stampa: A5

n. 1206 sub. 1

data Firma