

**Agenzia del Territorio
CATASTO FABBRICATI
Ufficio Provinciale di
Macerata**

Dichiarazione protocollo n. MC0049516 del 29/04/2004

Planimetria di u.i.u. in Comune di Porto Recanati

Via Montarice

civ. SCN

Identificativi Catastali:

Sezione:

Foglio: 12

Particella: 1122

Subalterno: 9

Compilata da:

Zagaglia Sandro

Iscritto all'albo:

Ingegneri



Prov. Ancona

N. 432

Scheda n. 1

Scala 1:200

PIANO TERRA

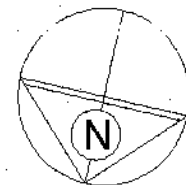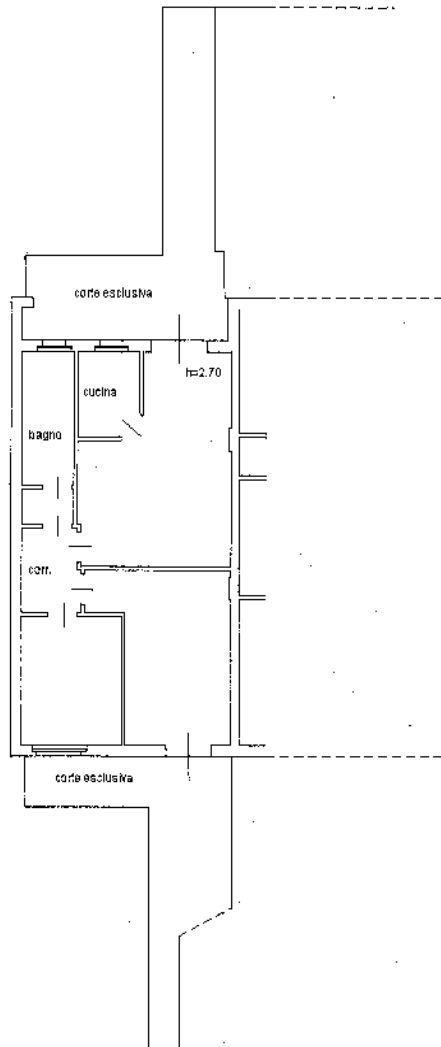

Catastro dei fabbricati - Situazione al 29/08/2013 - Comune di PORTO RECANATI (G919) - < Foglio. 12 Particella. 1122 - Subalterno 9 >
VIA MONTARICE n. SCN piano: T;

Ultima Planimetria in atti