



**Agenzia del Territorio
CATASTO FABBRICATI
Ufficio Provinciale di
Macerata**

Dichiarazione protocollo n. MC0049516 del 29/04/2004	
Planimetria di u.i.u. in Comune di Porto Recanati	
Via Montarice	civ. SCN
Identificativi Catastali:	Compilata da: Zagaglia Sandro
Sezione:	Iscritto all'albo: Ingegneri
Foglio: 12	Prov. Ancona
Particella: 1122	N. 432
Subalterno: 7	

Scheda n. 1 Scala 1:200

Catasto dei Fabbricati - Situazione al 29/08/2013 - Comune di PORTO RECANATI(0919) - < Foglio: 12 Particella: 1122 - Subalterno 7 >
VIA MONTARICE n. SCN piano: T;

PIANO TERRA

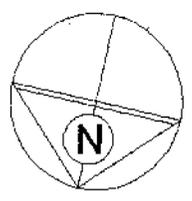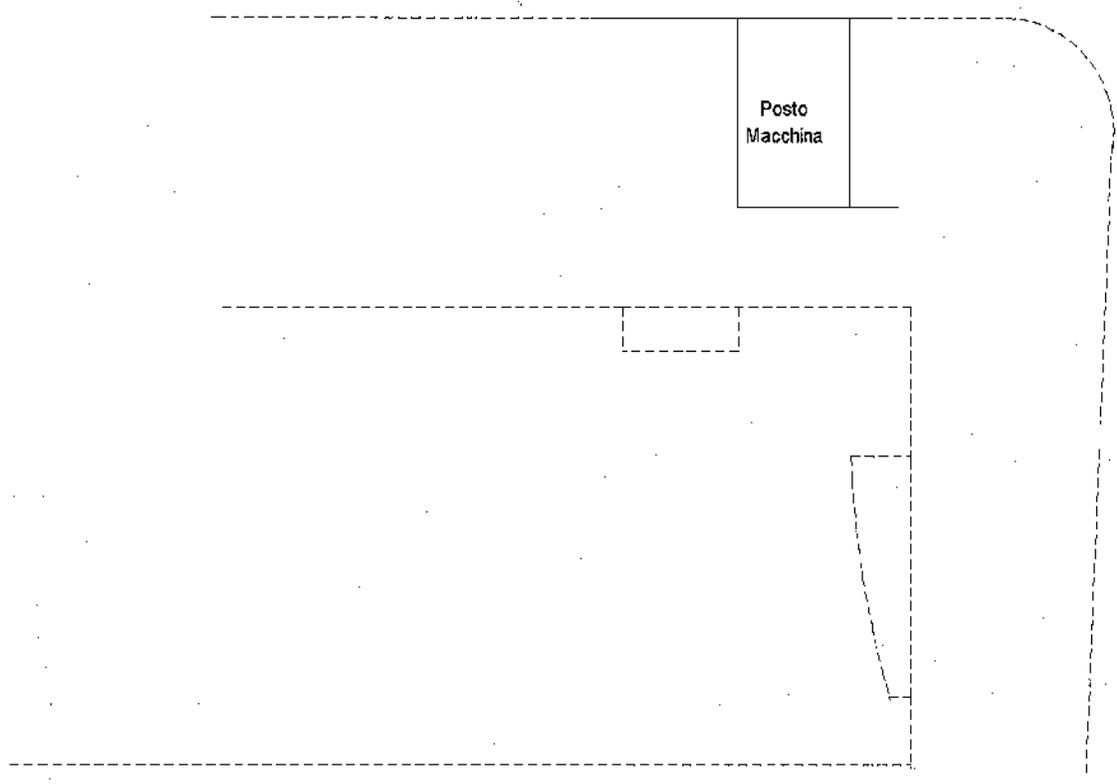

Ultima Planimetria in atti