


ELABORATO PLANIMETRICO	
Compilato da: Rossi Maurizio	
Iscritto all'albo: Geometri	
Prov. Perugia	N. 1643

Agenzia del Territorio
CATASTO FABBRICATI
Ufficio Provinciale di
Perugia


Comune di Valfabbrica	Protocollo n. PG0289637 del 22/11/2006
Sezione: Foglio: 21 Particella: 21	Tipo Mappale n. 248676 del 18/10/2006
Dimostrazione grafica dei subalterni	
Scala 1 : 500	

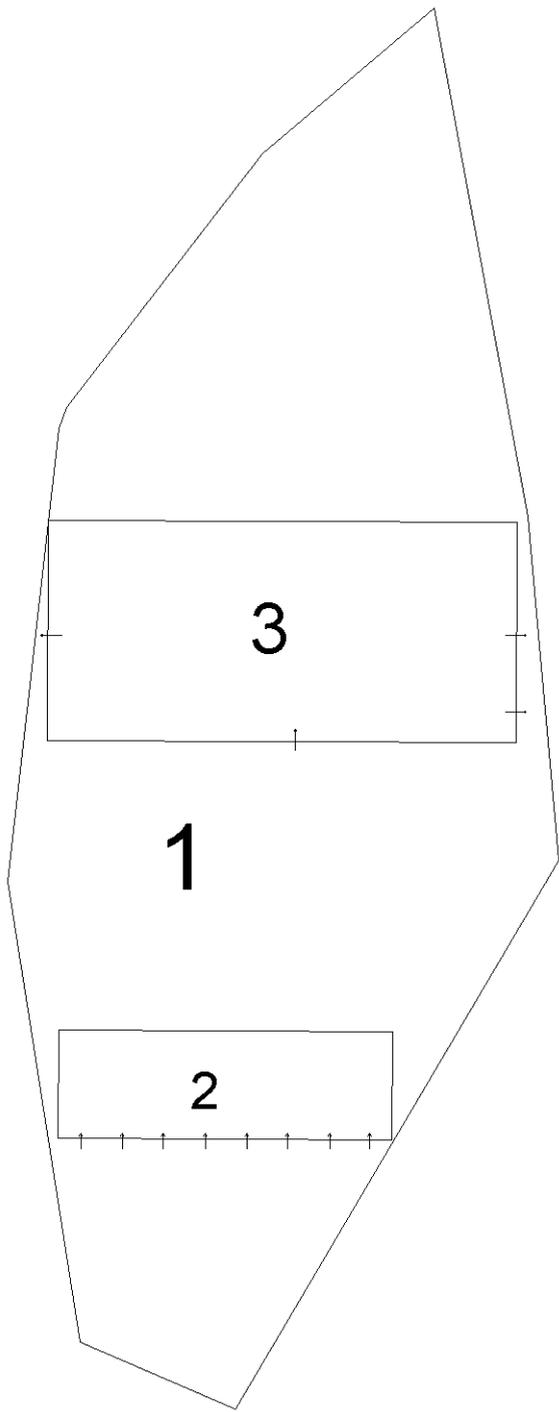

PIANO TERRA



PIANO PRIMO

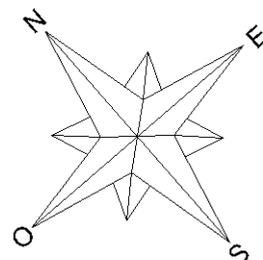

Ultima planimetria in atti