



ELABORATO PLANIMETRICO	
Compilato da: Rossi Maurizio	
Iscritto all'albo: Geometri	
Prov. Perugia	N. 1643

Agenzia del Territorio
CATASTO FABBRICATI
Ufficio Provinciale di
Perugia


Comune di Valfabbrica	Protocollo n. PG0643909 del 20/12/2007
Sezione: Foglio: 8 Particella: 4	Tipo Mappale n. 5543 del 06/12/2000
Dimostrazione grafica dei subalterni	Scala 1 : 500

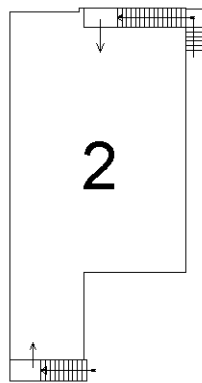

PIANO PRIMO

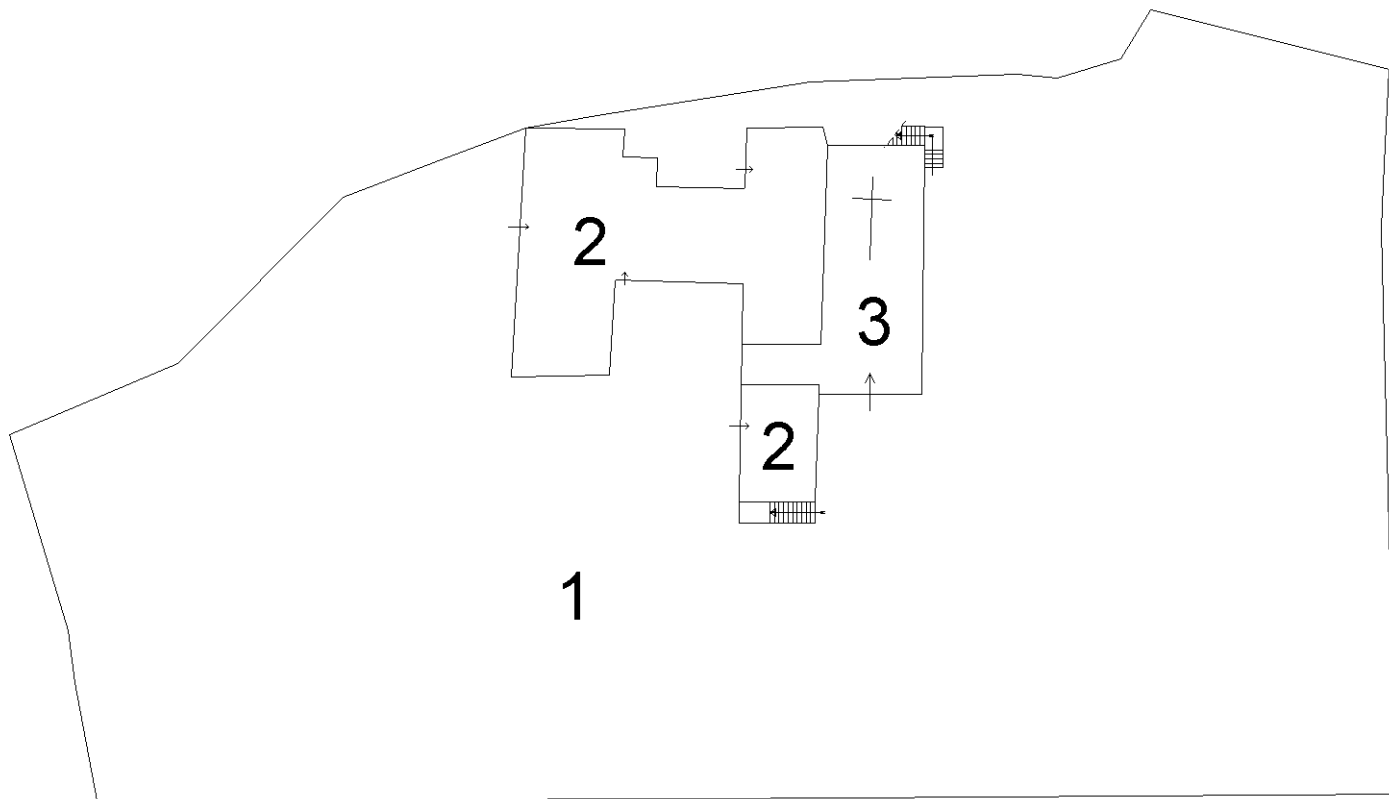

PIANO TERRA

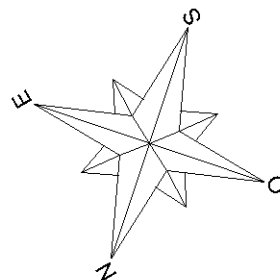

Catasto dei Fabbricati - Situazione al 11/01/2018 - Comune di VALFABBRICA (L573) - < Foglio: 8 - Particella: 4 - Elaborato planimetrico >

Ultima planimetria in atti

**Agenzia del Territorio
CATASTO FABBRICATI
Ufficio Provinciale di
Perugia**

Dichiarazione protocollo n. PG0643909 del 20/12/2007

Planimetria di u.i.u. in Comune di Valfabbrica

Voc. San Pietro

civ. SNC

Identificativi Catastali:

Sezione:
Foglio: 8
Particella: 4
Subalterno: 2

Compilata da:
Rossi Maurizio


Iscritto all'albo:
Geometri

Prov. Perugia


N. 1643

Scheda n. 1

Scala 1:200

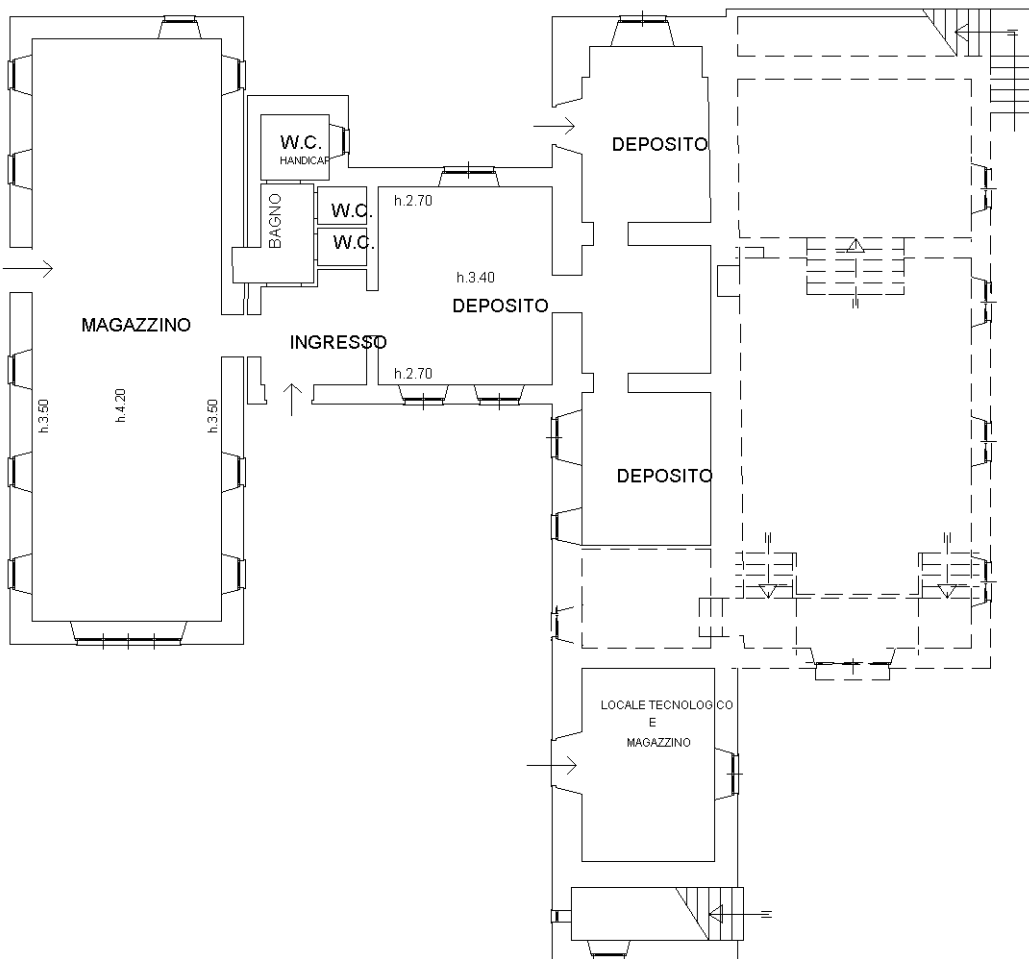

PIANO TERRA

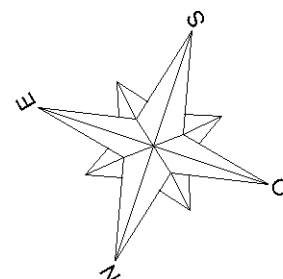

Ultima planimetria in atti

**Agenzia del Territorio
CATASTO FABBRICATI
Ufficio Provinciale di
Perugia**

Dichiarazione protocollo n. PG0643909 del 20/12/2007

Planimetria di u.i.u. in Comune di Valfabbrica

Voc. San Pietro

civ. SNC

Identificativi Catastali:

Sezione:

Foglio: 8

Particella: 4

Subalterno: 2

Compilata da:
Rossi Maurizio


Iscritto all'albo:
Geometri

Prov. Perugia


N. 1643

Scheda n. 2

Scala 1:200

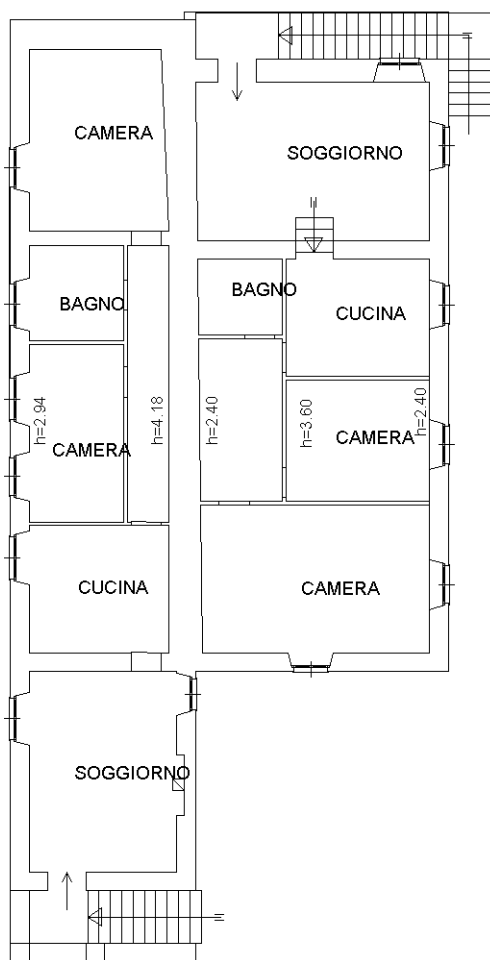

PIANO PRIMO

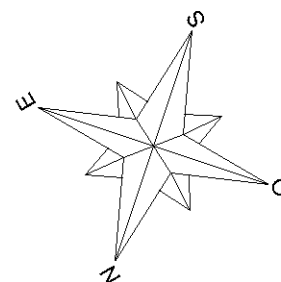

Ultima planimetria in atti

Catasto dei Fabbricati - Situazione al 16/01/2018 - Comune di VALFABBRICA (L573) - < Foglio: 8 - Particella: 4 - Subalterno: 2 >
VOCABOLO OSTERIA CERASA SNC piano: T-1;

**Agenzia del Territorio
CATASTO FABBRICATI
Ufficio Provinciale di
Perugia**

Dichiarazione protocollo n. PG0643909 del 20/12/2007

Planimetria di u.i.u. in Comune di Valfabbrica

Voc. San Pietro

civ. SNC

Identificativi Catastali:

Sezione:

Foglio: 8

Particella: 4

Subalterno: 3

Compilata da:
Rossi Maurizio


Iscritto all'albo:
Geometri

Prov. Perugia


N. 1643

Scheda n. 1

Scala 1:200

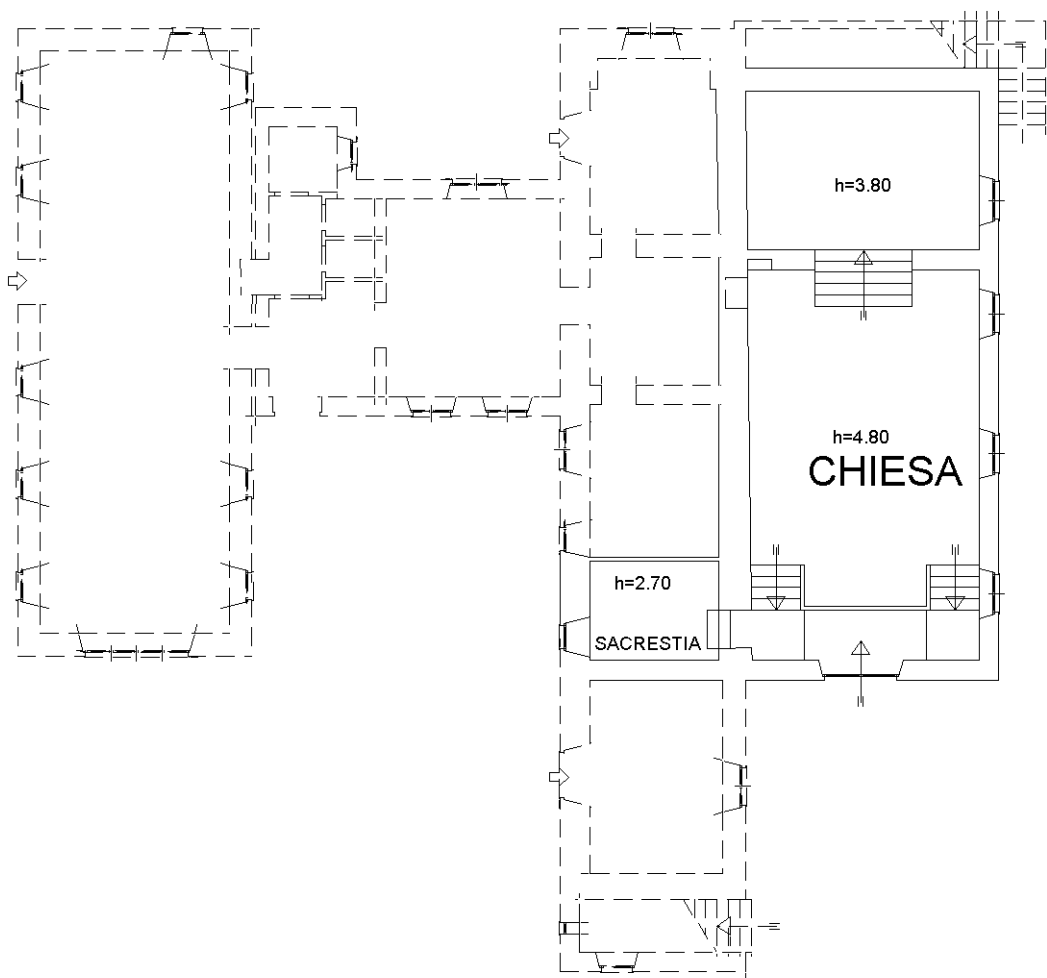

PIANO TERRA

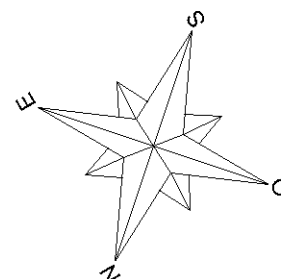

Ultima planimetria in atti