

Agenzia delle Entrate
CATASTO FABBRICATI
Ufficio provinciale di
Verona


Dichiarazione protocollo n. _____ del _____
Planimetria di u.i.u. in Comune di San Giovanni Lupatoto
Via Forte Garofolo _____ civ. 32

Identificativi Catastali:
Sezione:
Foglio: 1
Particella: 183
Subalterno: 2

Compilata da:
Maritati Alessio
Iscritto all'albo:
Geometri
Prov. Verona N. 01208

Scheda n.1 Scala 1:200

- PIANO TERRA -

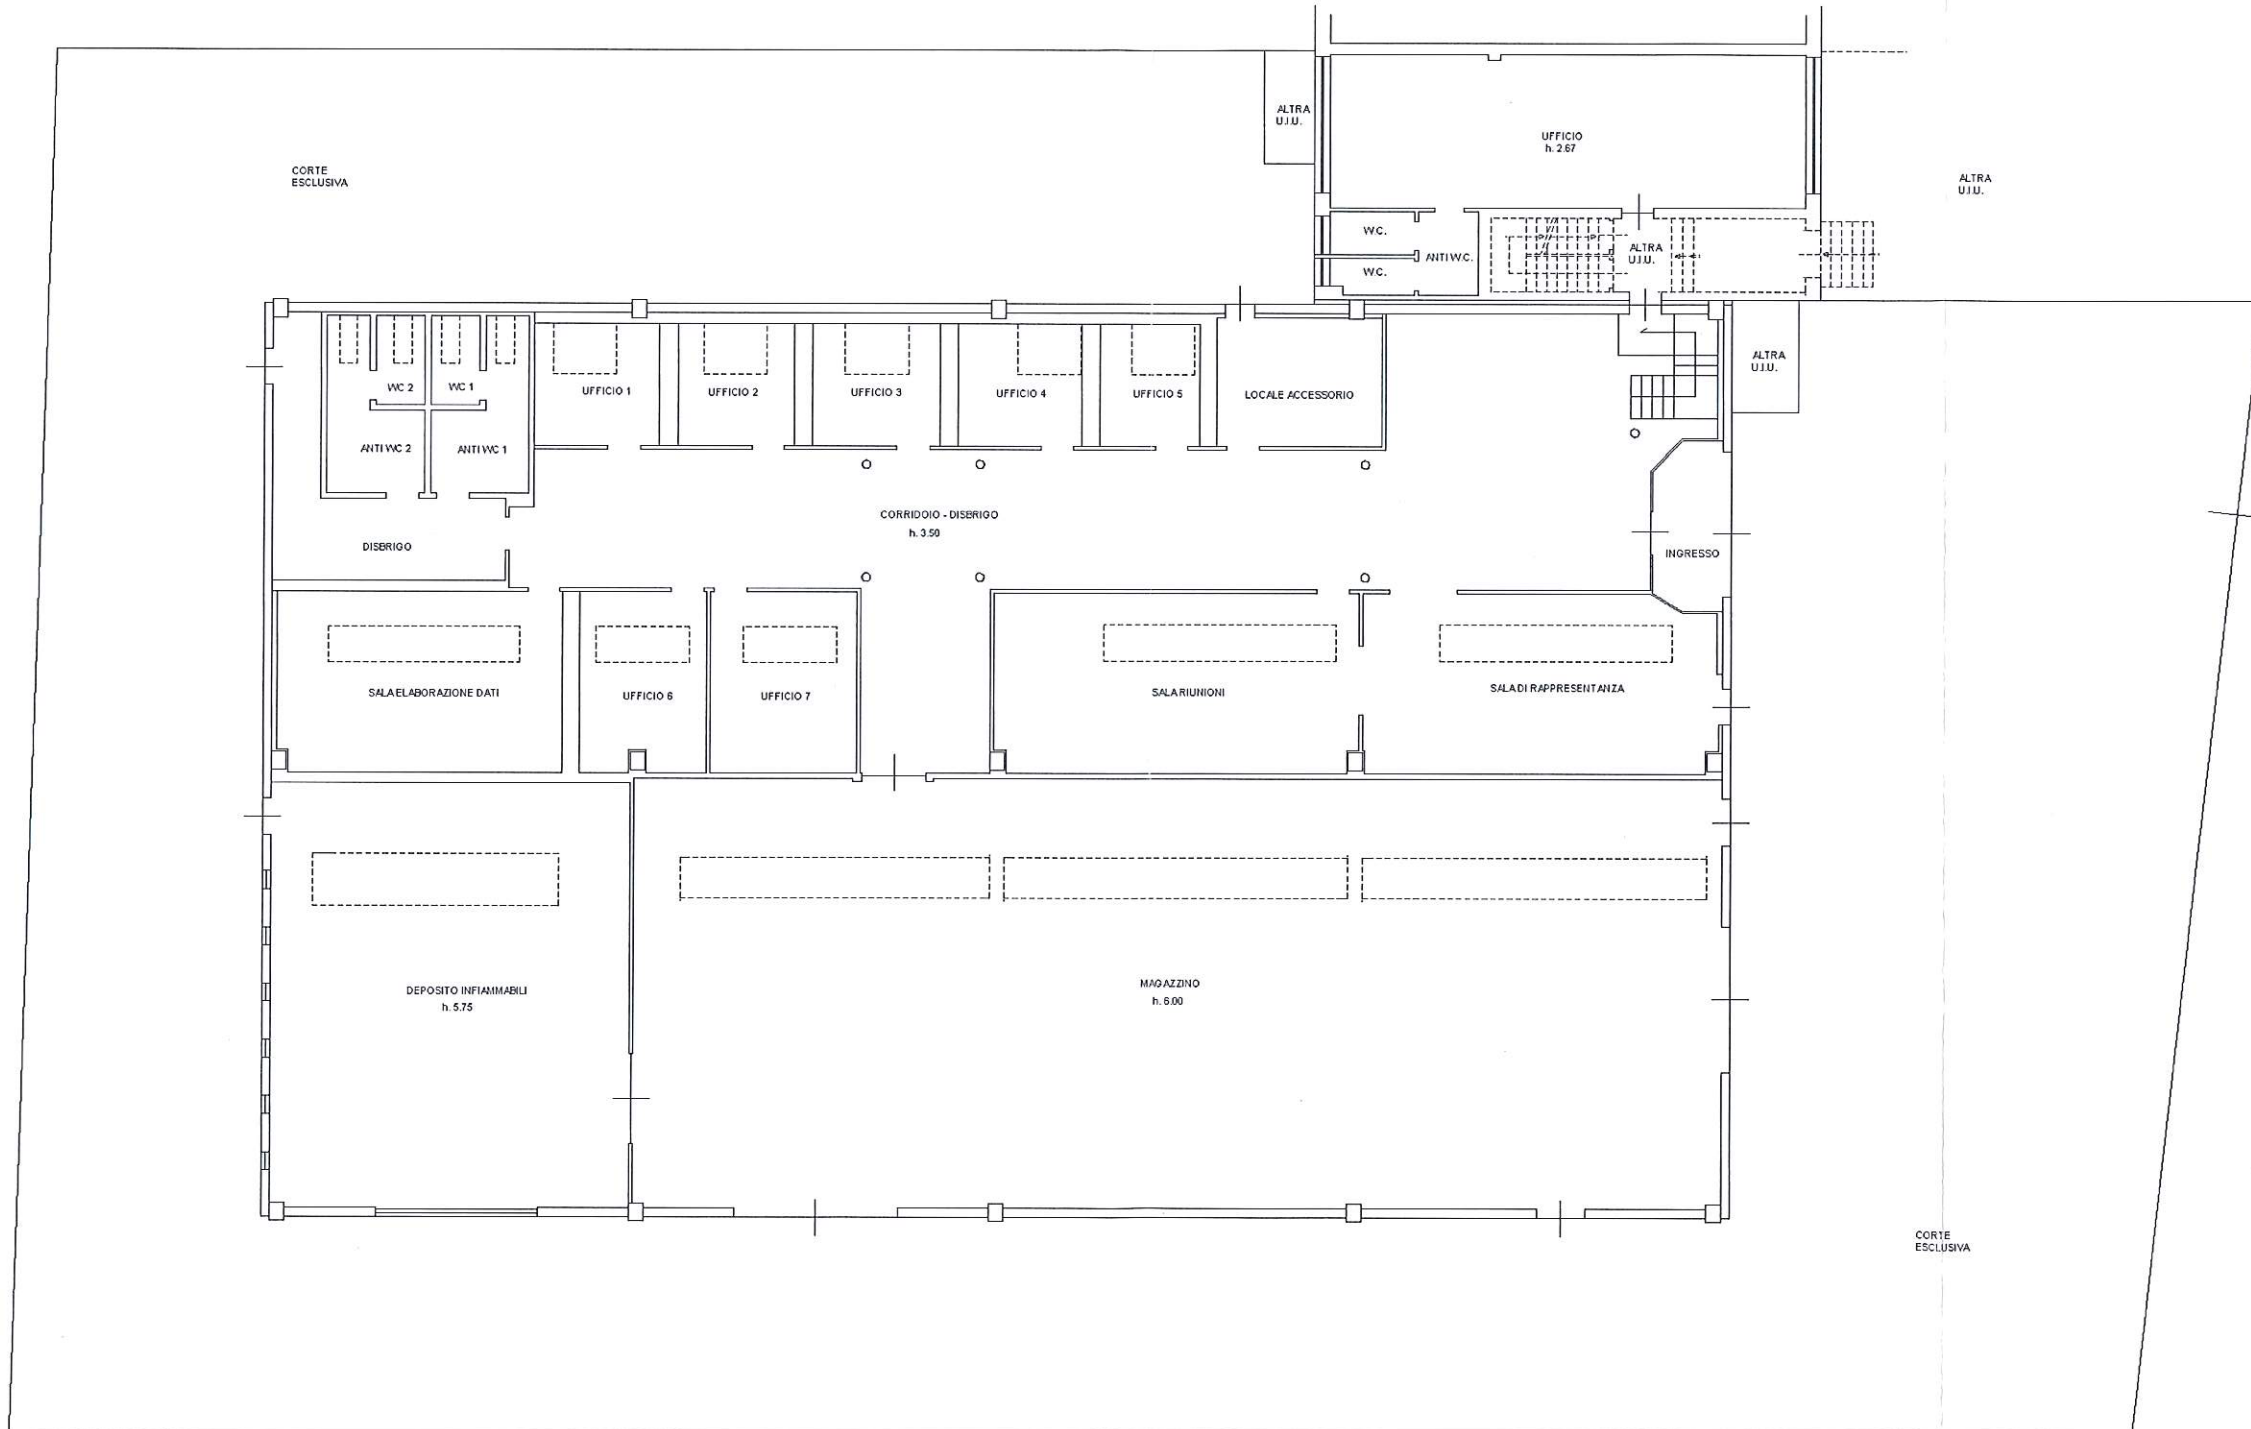

Collegio Provinciale
Geometri e Geometri Laureati
di Verona
Iscrizione Albo
N. 1208
Geometra
Alessio Maritati

