

N-13300

E-54000


1 Pattivella 278

Comune CITTÀ DI CASTELLO
PUE 10 88
Scale grafiche 1:2000
Dimensione cartacee 534 000 x 378 000 metri
19-Gen-2019 13 8 8
Prot. N. T.20358-2019

**Agenzia del Territorio
CATASTO FABBRICATI
Ufficio Provinciale di
Perugia**

Dichiarazione protocollo n. 000185893 del 11/06/2002	
Planimetria di u d u in Comune di Citta' Di Castello	
Via Antonucci - Loc. Ragnano civ.	
Identificativa Catastale:	Compilata da:
Sezione:	Pazzaglia Angelo
Foglio: 88	Isritto all'albo:
Particella: 713	Geometri
Subalterno:	Prov. Perugia N. 1045


Scheda n 1 Scala 1:200

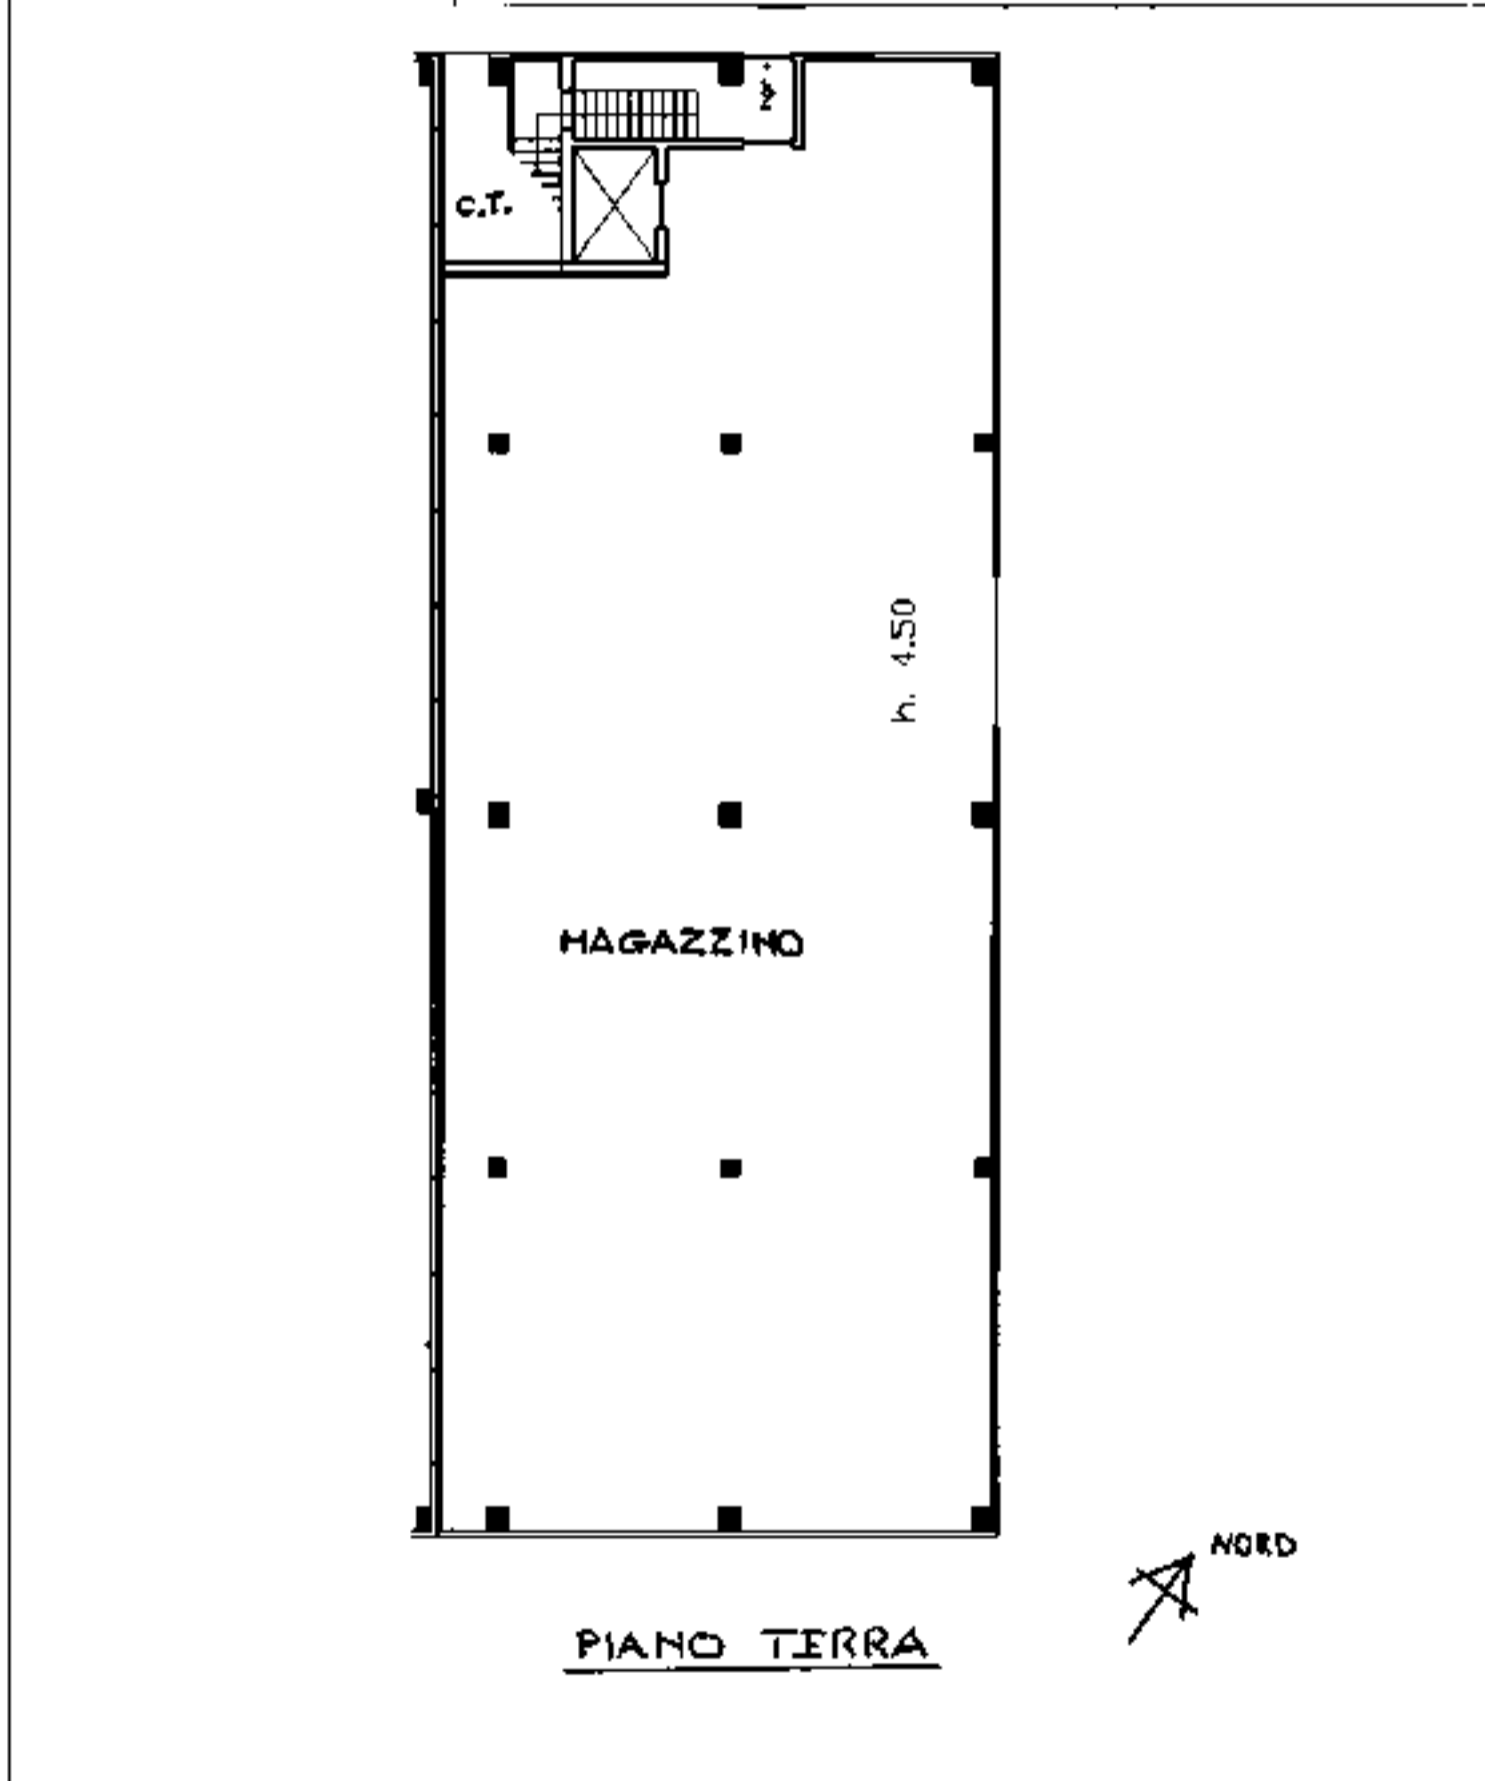

**Agenzia del Territorio
CATASTO FABBRICATI
Ufficio Provinciale di
Perugia**

Dichiarazione protocollo n. 000185893 del 11/06/2002	
Planimetria di u d u in Comune di Citta' Di Castello	
Via Antonlucci - Loc. Ragnano civ.	
Identificativa Catastale:	Compilata da: Pazzaglia Angelo
Sezione:	Isritto all'albo: Geometri
Foglio: 88	
Particella: 713	Prov. Perugia
Subalterno:	N. 1045

Scheda n 2 Scala 1:200

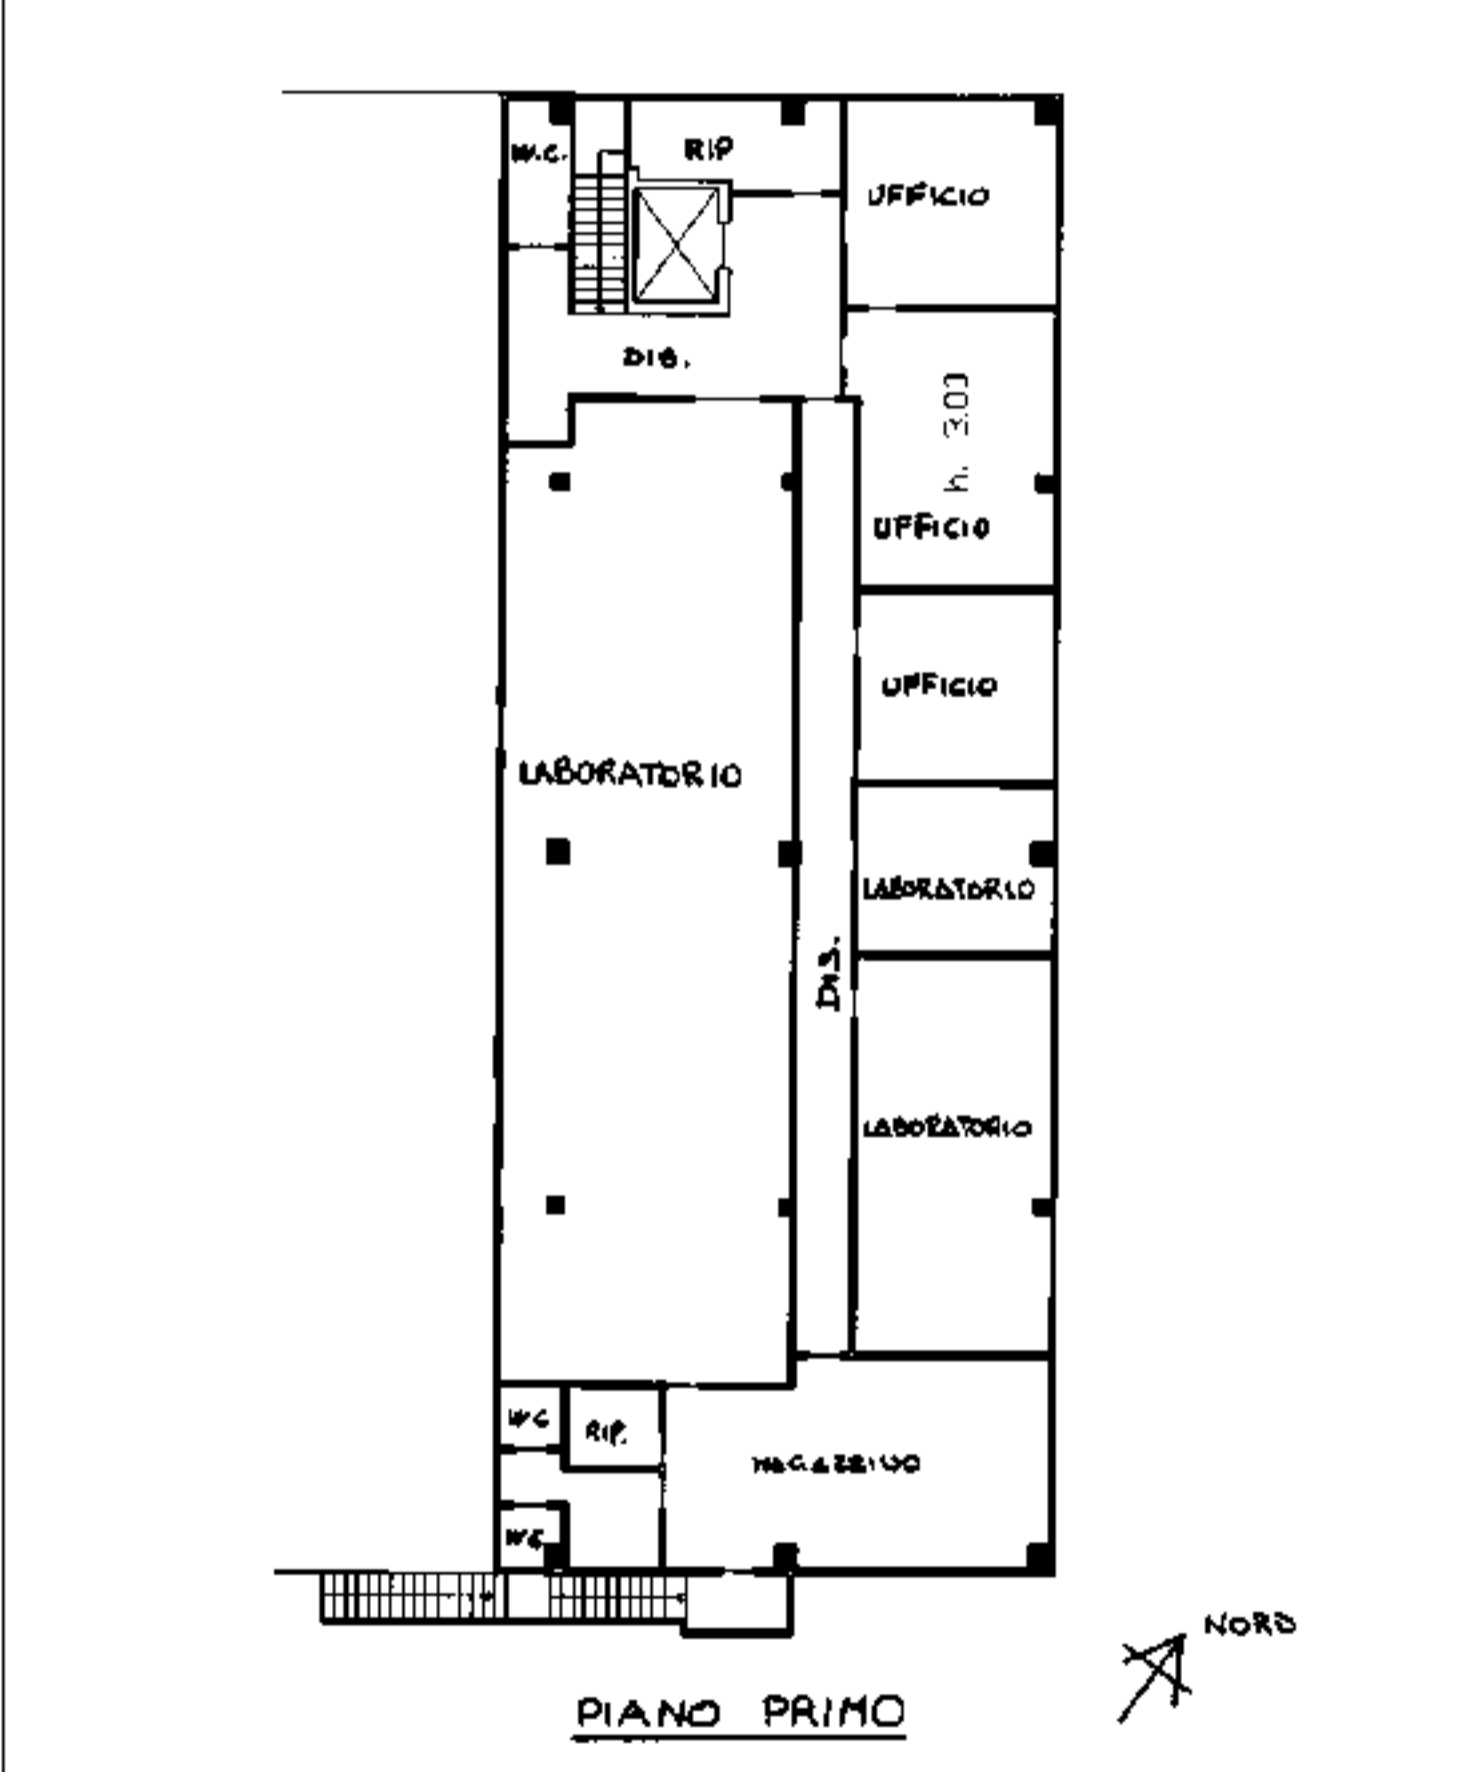




PIANO TERRA



Calcolo S.E.L. (Superficie esterna lorda)
Codice delle valutazioni immobiliari

Lotto 5 - Immobile Via Giuseppe Antonucci Città di Castello

Principale (Piano Terra + Piano Primo) 1160 mq.

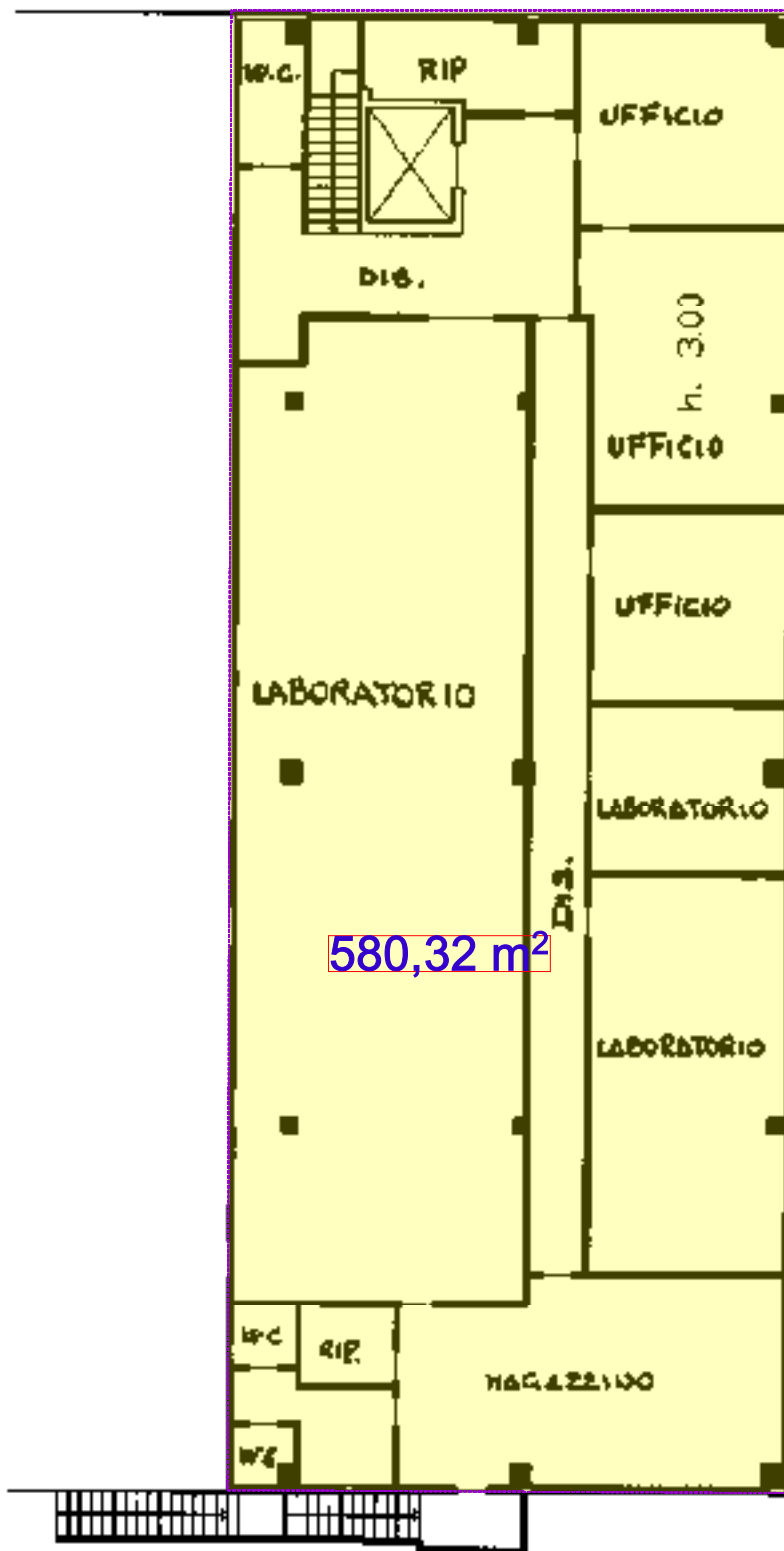

PIANO PRIMO



Calcolo S.E.L. (Superficie esterna lorda)
Codice delle valutazioni immobiliari

Lotto 5 - Immobile Via Giuseppe Antonucci Città di Castello

Principale (Piano Terra + Piano Primo) 1160 mq.