

MODULARIO
F. - C. 5. T. - 85

Min. 3 (Primo Catasto Edilizio Urbano)




MINISTERO DELLE FINANZE
DIREZIONE GENERALE DEL CATASTO E DEI SERVIZI TECNICI ERARIALI

Lire 20


NUOVO CATASTO EDILIZIO URBANO

Planimetria dell'immobile situato nel Comune di **San Benedetto del Tronto** via **Olindo Guerrini**, 2

Ditta **ASCOLI PIEMONO**
Allegata alla dichiarazione presentata all'Ufficio Tecnico Erariale di

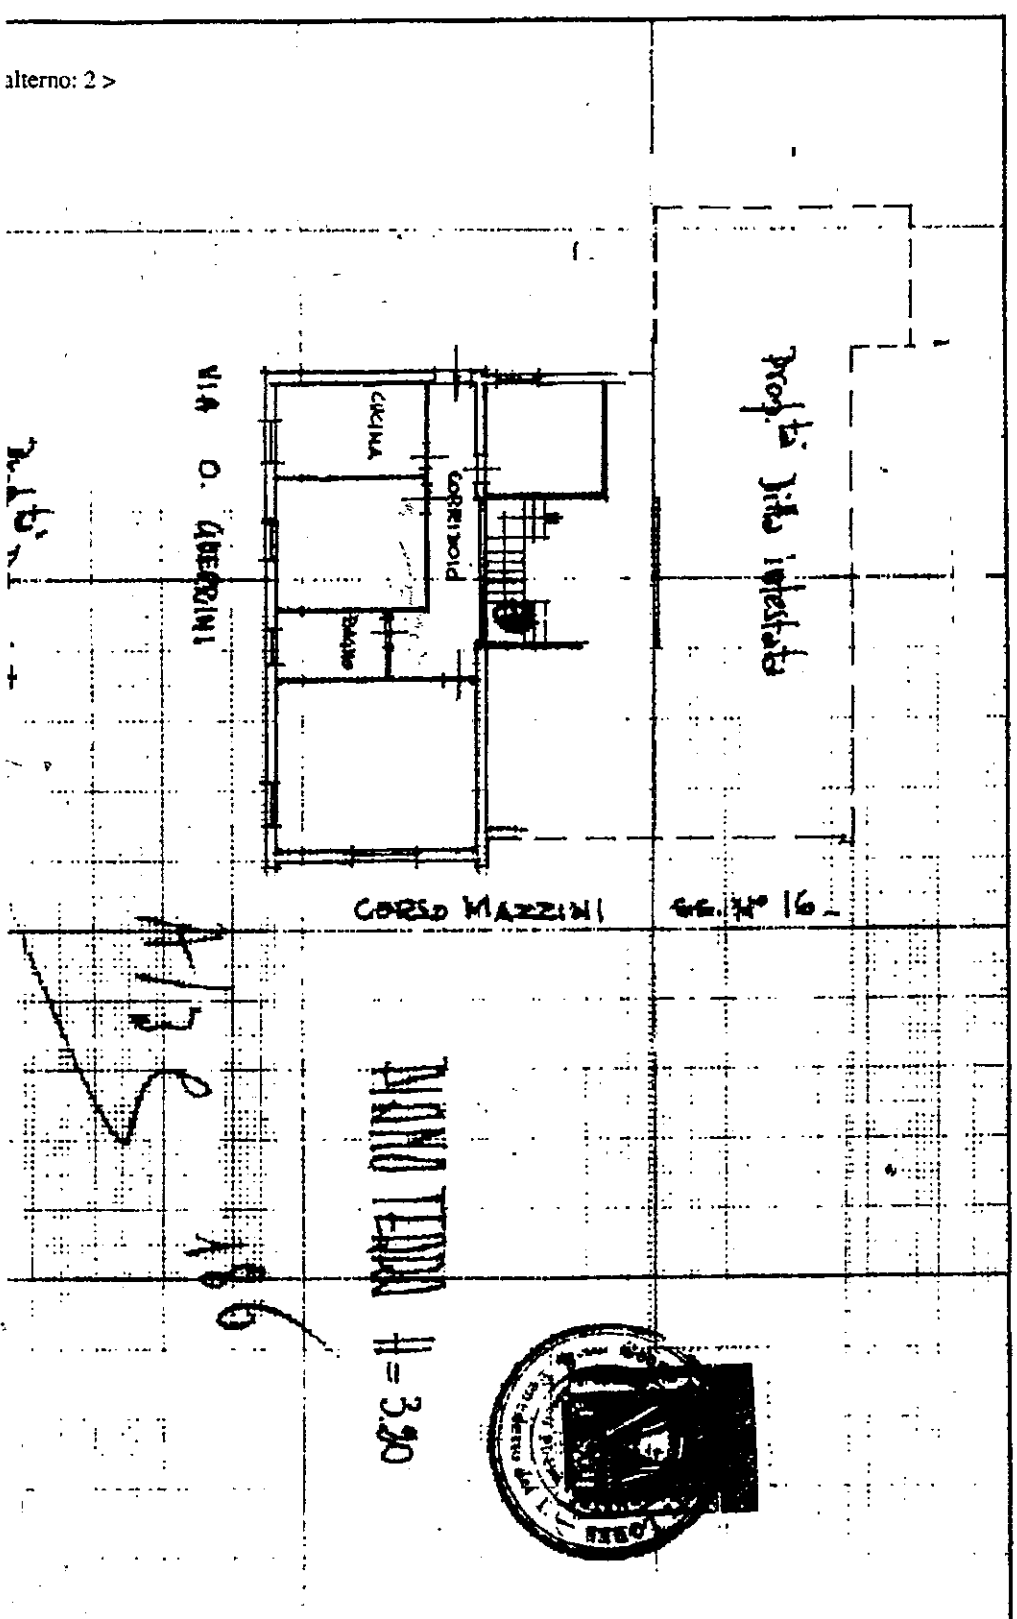

10 metri

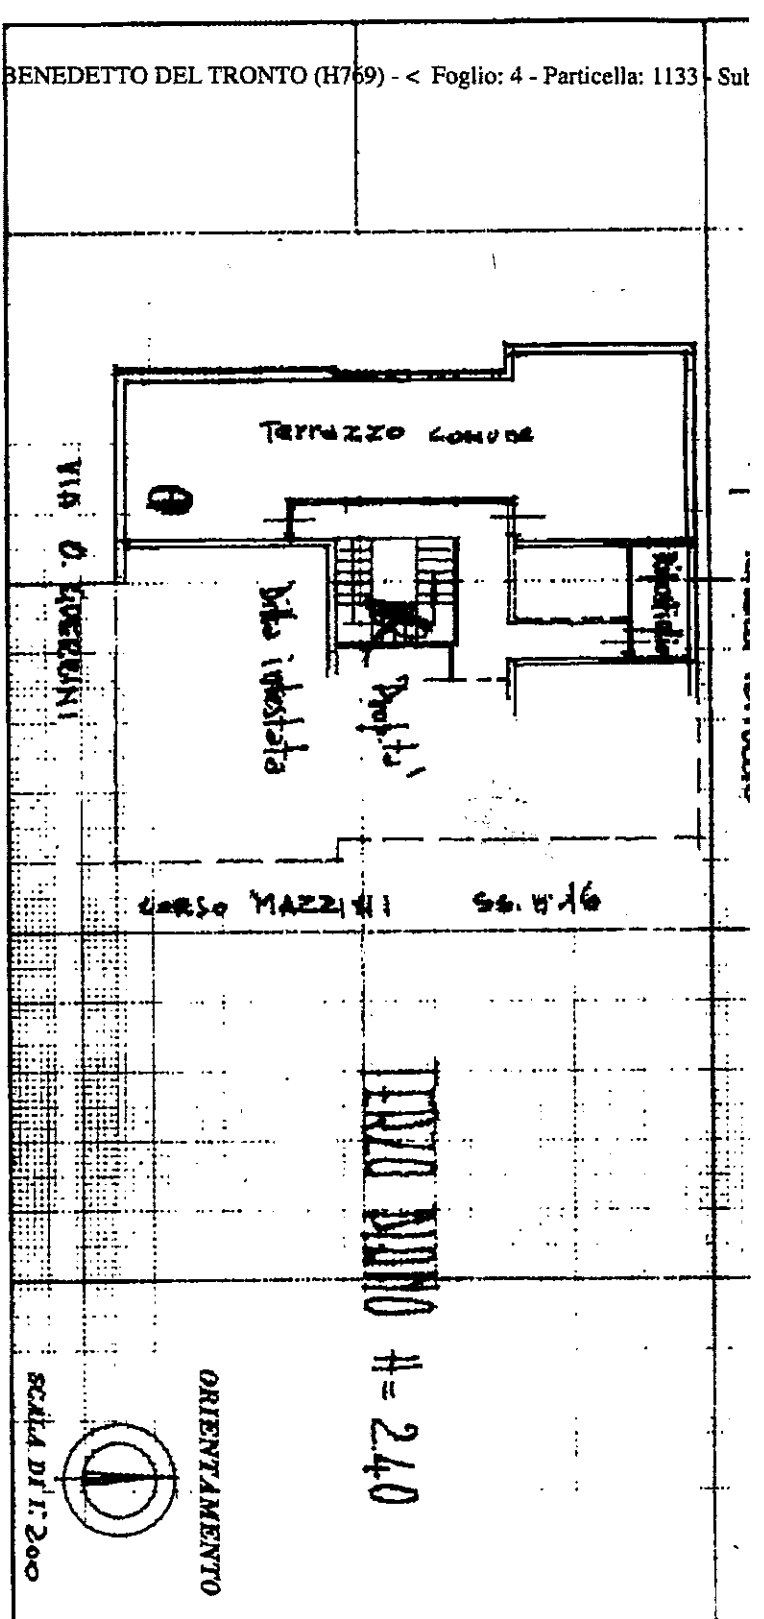

SPAZIO RISERVATO PER LE ANNOTAZIONI D'UFFICIO

DATA 21/06/2016
PROG. No 3031

4/1138/2



Completata dal Geometra
Reinhold Jores
in data di **20 ottobre 1969**
a cura di **Ascoli Piemono**
Ascoli Piemono

Comune di **BENEDETTO DEL TRONTO (H769)** - < Foglio: 4 - Particella: 1133 - Sub
OLINDO GUERRINI n. 2 n. 4 n. 6 piano
Data presentazione: 22/10/1969 - Data: 21/06/2016 - n. T346970 - Richiedente: CNTPLA67L20G920G
Totale schede: 1 - Formato di acquisizione: A3(297x420) - Formato stampa richiesto: A3(297x420)
Ultima planimetria in atti