

MODULARIO
E - Cat. S. T. - 315

MOD. B (Nuovo Catasto Edilizio Urbano)





MINISTERO DELLE FINANZE
DIREZIONE GENERALE DEL CATASTO E DEI SERVIZI TECNICI ERARIALI
NUOVO CATASTO EDILIZIO URBANO

Lire 20

Planimetria dell'immobile situato nel Comune di San Benedetto del Tronto via Olindo Guerrini n. 4

Ditta

Allegata alla dichiarazione presentata all'Ufficio Tecnico Erariale di ASOLI NIGENO

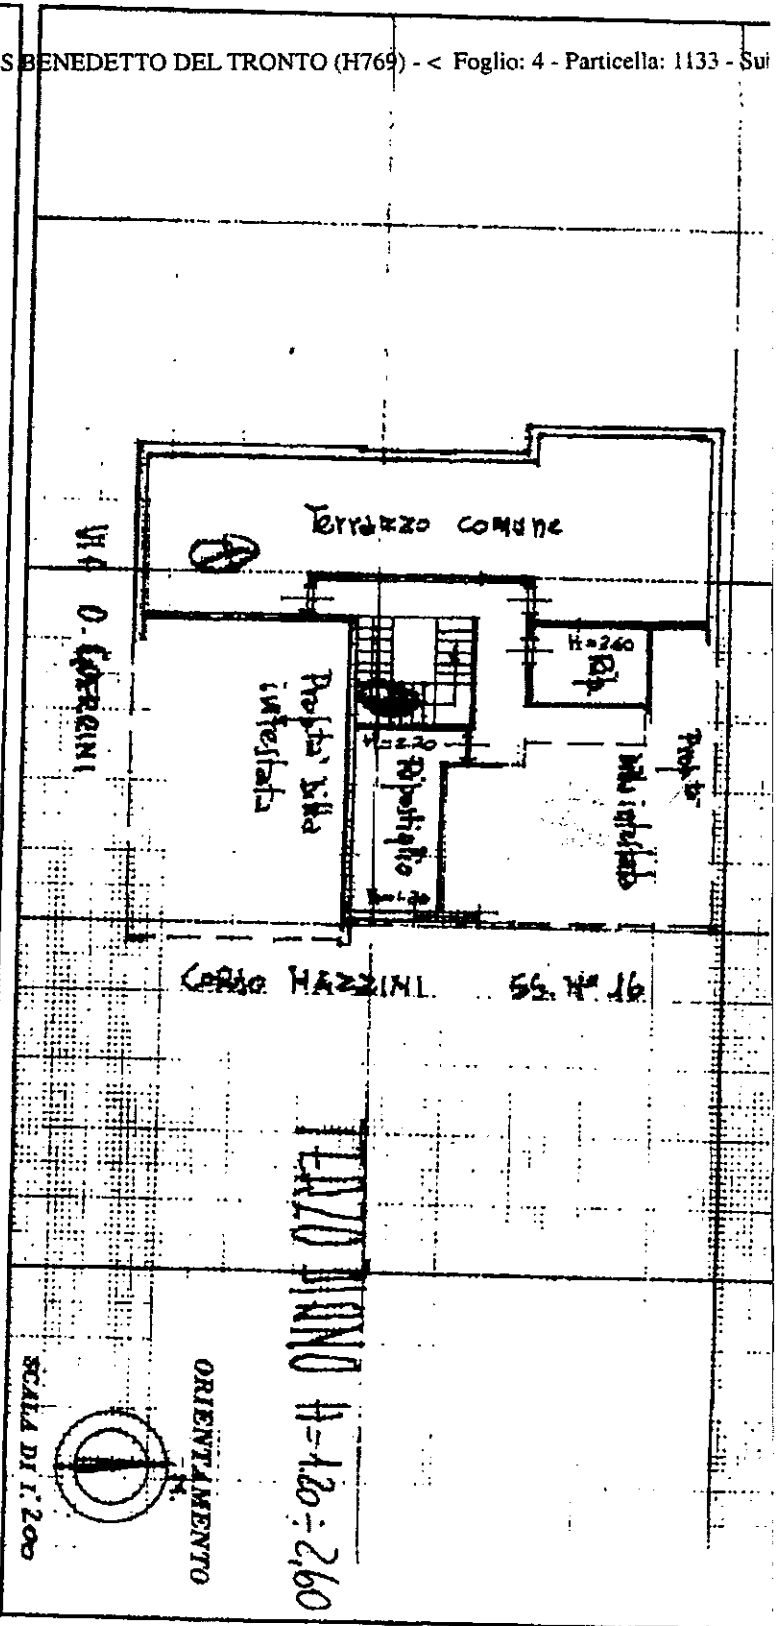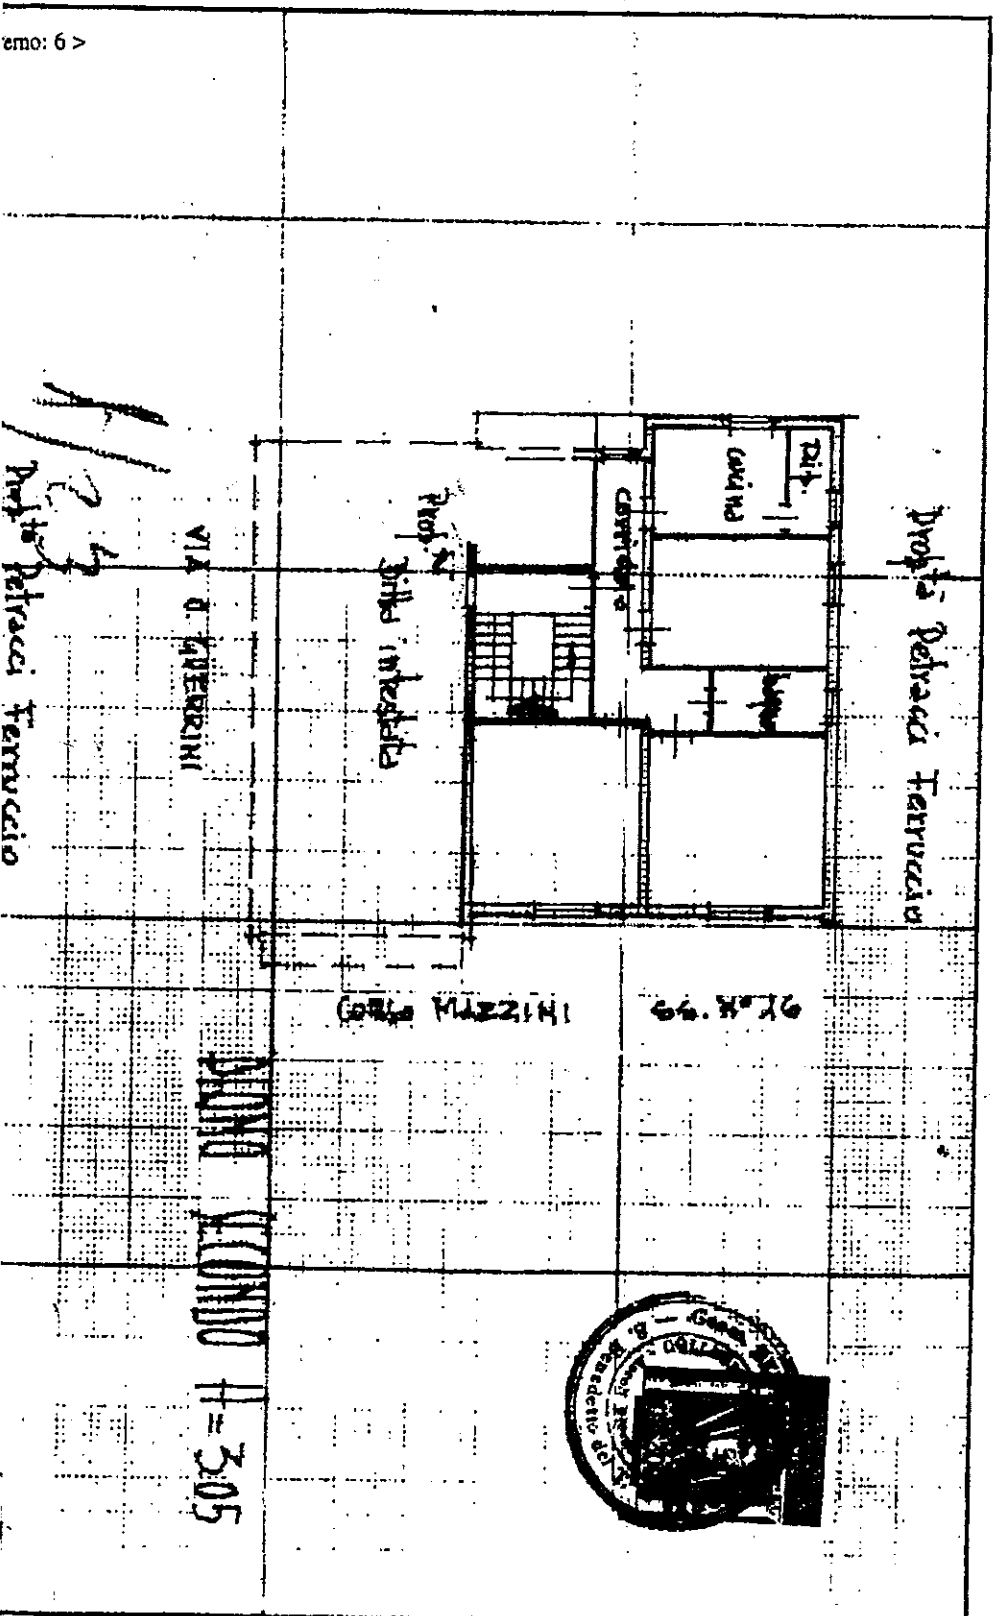

SPAZIO RISERVATO PER LE ANNOTAZIONI D'UFFICIO

DATA 22/10/1969
PROG. NO 3030

1/138/6

Compilata dal Geometra
Bortolotto Faes
Preside
118 N. 261
ASOLI NIGENO
Ottobre 1969



Comune di SAN BENEDETTO DEL TRONTO (H769) - Foglio: 4 - Particella: 1133 - Su
OLINDO GUERRINI n. 4 piano: 2-3;
Data presentazione: 22/10/1969 - Data: 22/06/2016 - n. T30263 - Richiedente: CNTPLA67L20CG920G
Totale schede: 1 - Formato di acquisizione: A3(297x420) - Formato stampa richiesto: A3(297x420)
Ultima planimetria in atti