

AREA TECNICA I  
 SETTORE EDILIZIA PRIVATA  
 URBANISTICA E PIANIFICAZIONE TERRITORIALE  
 LAVORI PUBBLICI E UFFICIO ESPROPRI  
 COMMERCIO E SPORTELLINO UNICO ATTIVITA' PRODUTTIVE  
 Piazza Roma n. 2, 46045 - Marmirolo (MN)  
 Tel. 0376.298528/516/525/521 Fax. 0376.294045  
 Pec: protocollo@comunemarmirolo.legalmail.it  
 Pec SUAP: suap.marmirolo@pec.regione.lombardia.it  
 E-mail: protocollo@comune.marmirolo.mn.it  
 PI 00622150209 - CF 80004530202

COMUNE DI MARMIROLO  
 Provincia di Mantova

MARCA DA BOLEO  
 €16,00  
 Ministero dell'Economia  
 e delle Finanze  
 SEDI CI/00  
 01000003 00009E3D 41546001  
 00017595 27/05/2019 09:40:38  
 4578-00088 53080035E98182AB  
 IDENTIFICATIVO : 01180907914525

0 1 18 090791 452 5

Prot. 5744

Marmirolo, 15/04/2019

## CERTIFICATO DI DESTINAZIONE URBANISTICA N° 17/2019

(art. 30, comma 3, del D.P.R. n. 380/2001 e s.m.i.)

### IL RESPONSABILE DEL SERVIZIO

Vista la domanda presentata in data 09/04/2019 al prot. comunale n. 5427  
 dal sig. NIGRI NICOLÒ (cod. fisc. NGRNCL76H02L364L)

Visto il Decreto Sindacale n. 12/2018 prot. n. 5342 del 16/04/2018 di nomina dei Responsabili di Servizio;

Visto l'art. 30 del D.P.R. 380/2001;

Vista l'allegata planimetria con evidenziate le aree interessate;

### CERTIFICA

per effetto del P.G.T. (Piano di Governo del Territorio) approvato con Deliberazione di Consiglio Comunale n. 29 del 15/04/2009 e successiva variante approvata con Deliberazione di Consiglio Comunale n. 32 del 01/06/2011 e del P.T.C. (Piano Territoriale di Coordinamento Parco del Mincio) approvato con D.G.R. 03/08/2000, pubblicato in data 08/08/2000, che:

L'area sita in questo Comune, catastalmente identificata come segue:

**Foglio: 7 mappale: 464**

è inserita come:

“ambito 5” piani attuativi adottati/approvati nel P.R.G.C. con vincolo di cui al D.Lgs. 42/2004 e s.m.i.

L'area è compresa nel P.T.C. come zona di iniziativa comunale orientata, soggetta a tutela ai sensi del D.Lgs. n. 42/2004 e s.m.i.

Per quanto non previsto nel presente certificato si fa esplicito riferimento agli artt. 24 – 33.1 – 33.2 delle Norme Tecniche di Attuazione del Piano delle Regole nonché agli atti costituenti il P.G.T. del Comune di Marmirolo.

Si rilascia in carta legale per gli usi di legge.


Il presente certificato, ai sensi dell'art. 30, comma 3, del D.P.R. n. 380/2001 e s.m.i., conserva validità per un anno dalla data di rilascio sempreché non intervengano modificazioni degli strumenti urbanistici.

IL RESPONSABILE AREA TECNICA 1

(arch. Erica Grazioli)



E=1634900

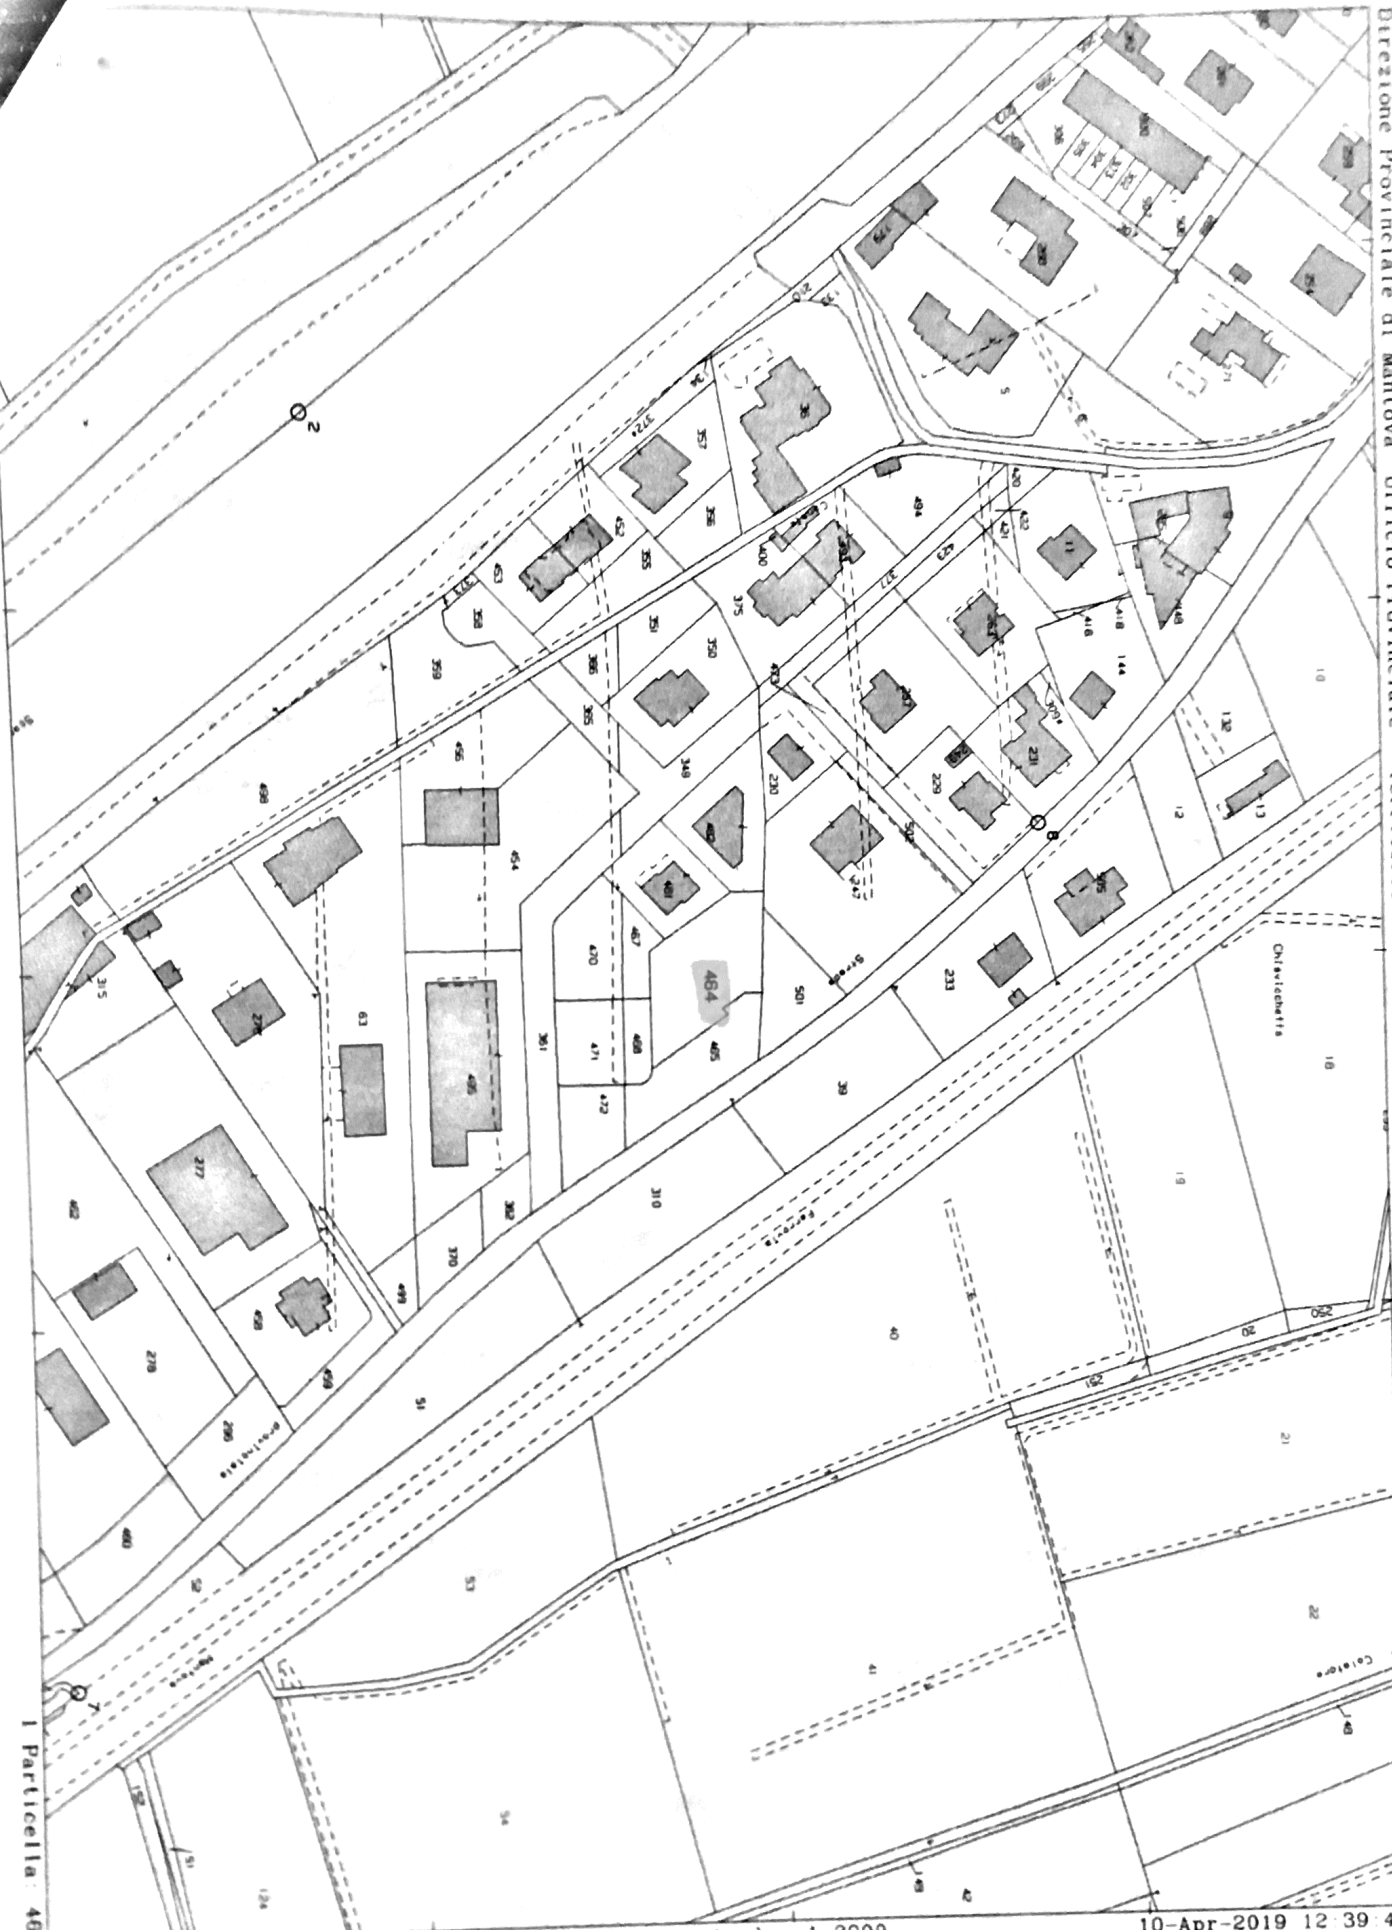

Direzione Provinciale di Mantova Ufficio Provinciale - Territorio - Direttore ROSSELLA FISCHETTI Vis tel esente per fini istituzionali

Comune MARMIROLO  
Foglio 7

Scala originale 1:2000  
Dimensione cornice: 534.000 x 378.000 metri

10-Apr-2019 12:39:45  
Prot. n. T163215/2019