


ELABORATO PLANIMETRICO **Compilato da: Sorana Giancarlo** **Iscritto all'albo: Geometri** **Prov. Ancona** **N. 1639**

Comune di Ancona **Sezione: Foglio: 96** **Particella: 965** **Protocollo n. AN0104064** **del 14/06/2012**

Dimostrazione grafica dei subalterni **Tipo Mappale n. del** **Scala 1 : 500**

Agenzia del Territorio
CATASTO FABBRICATI
Ufficio provinciale di Ancona

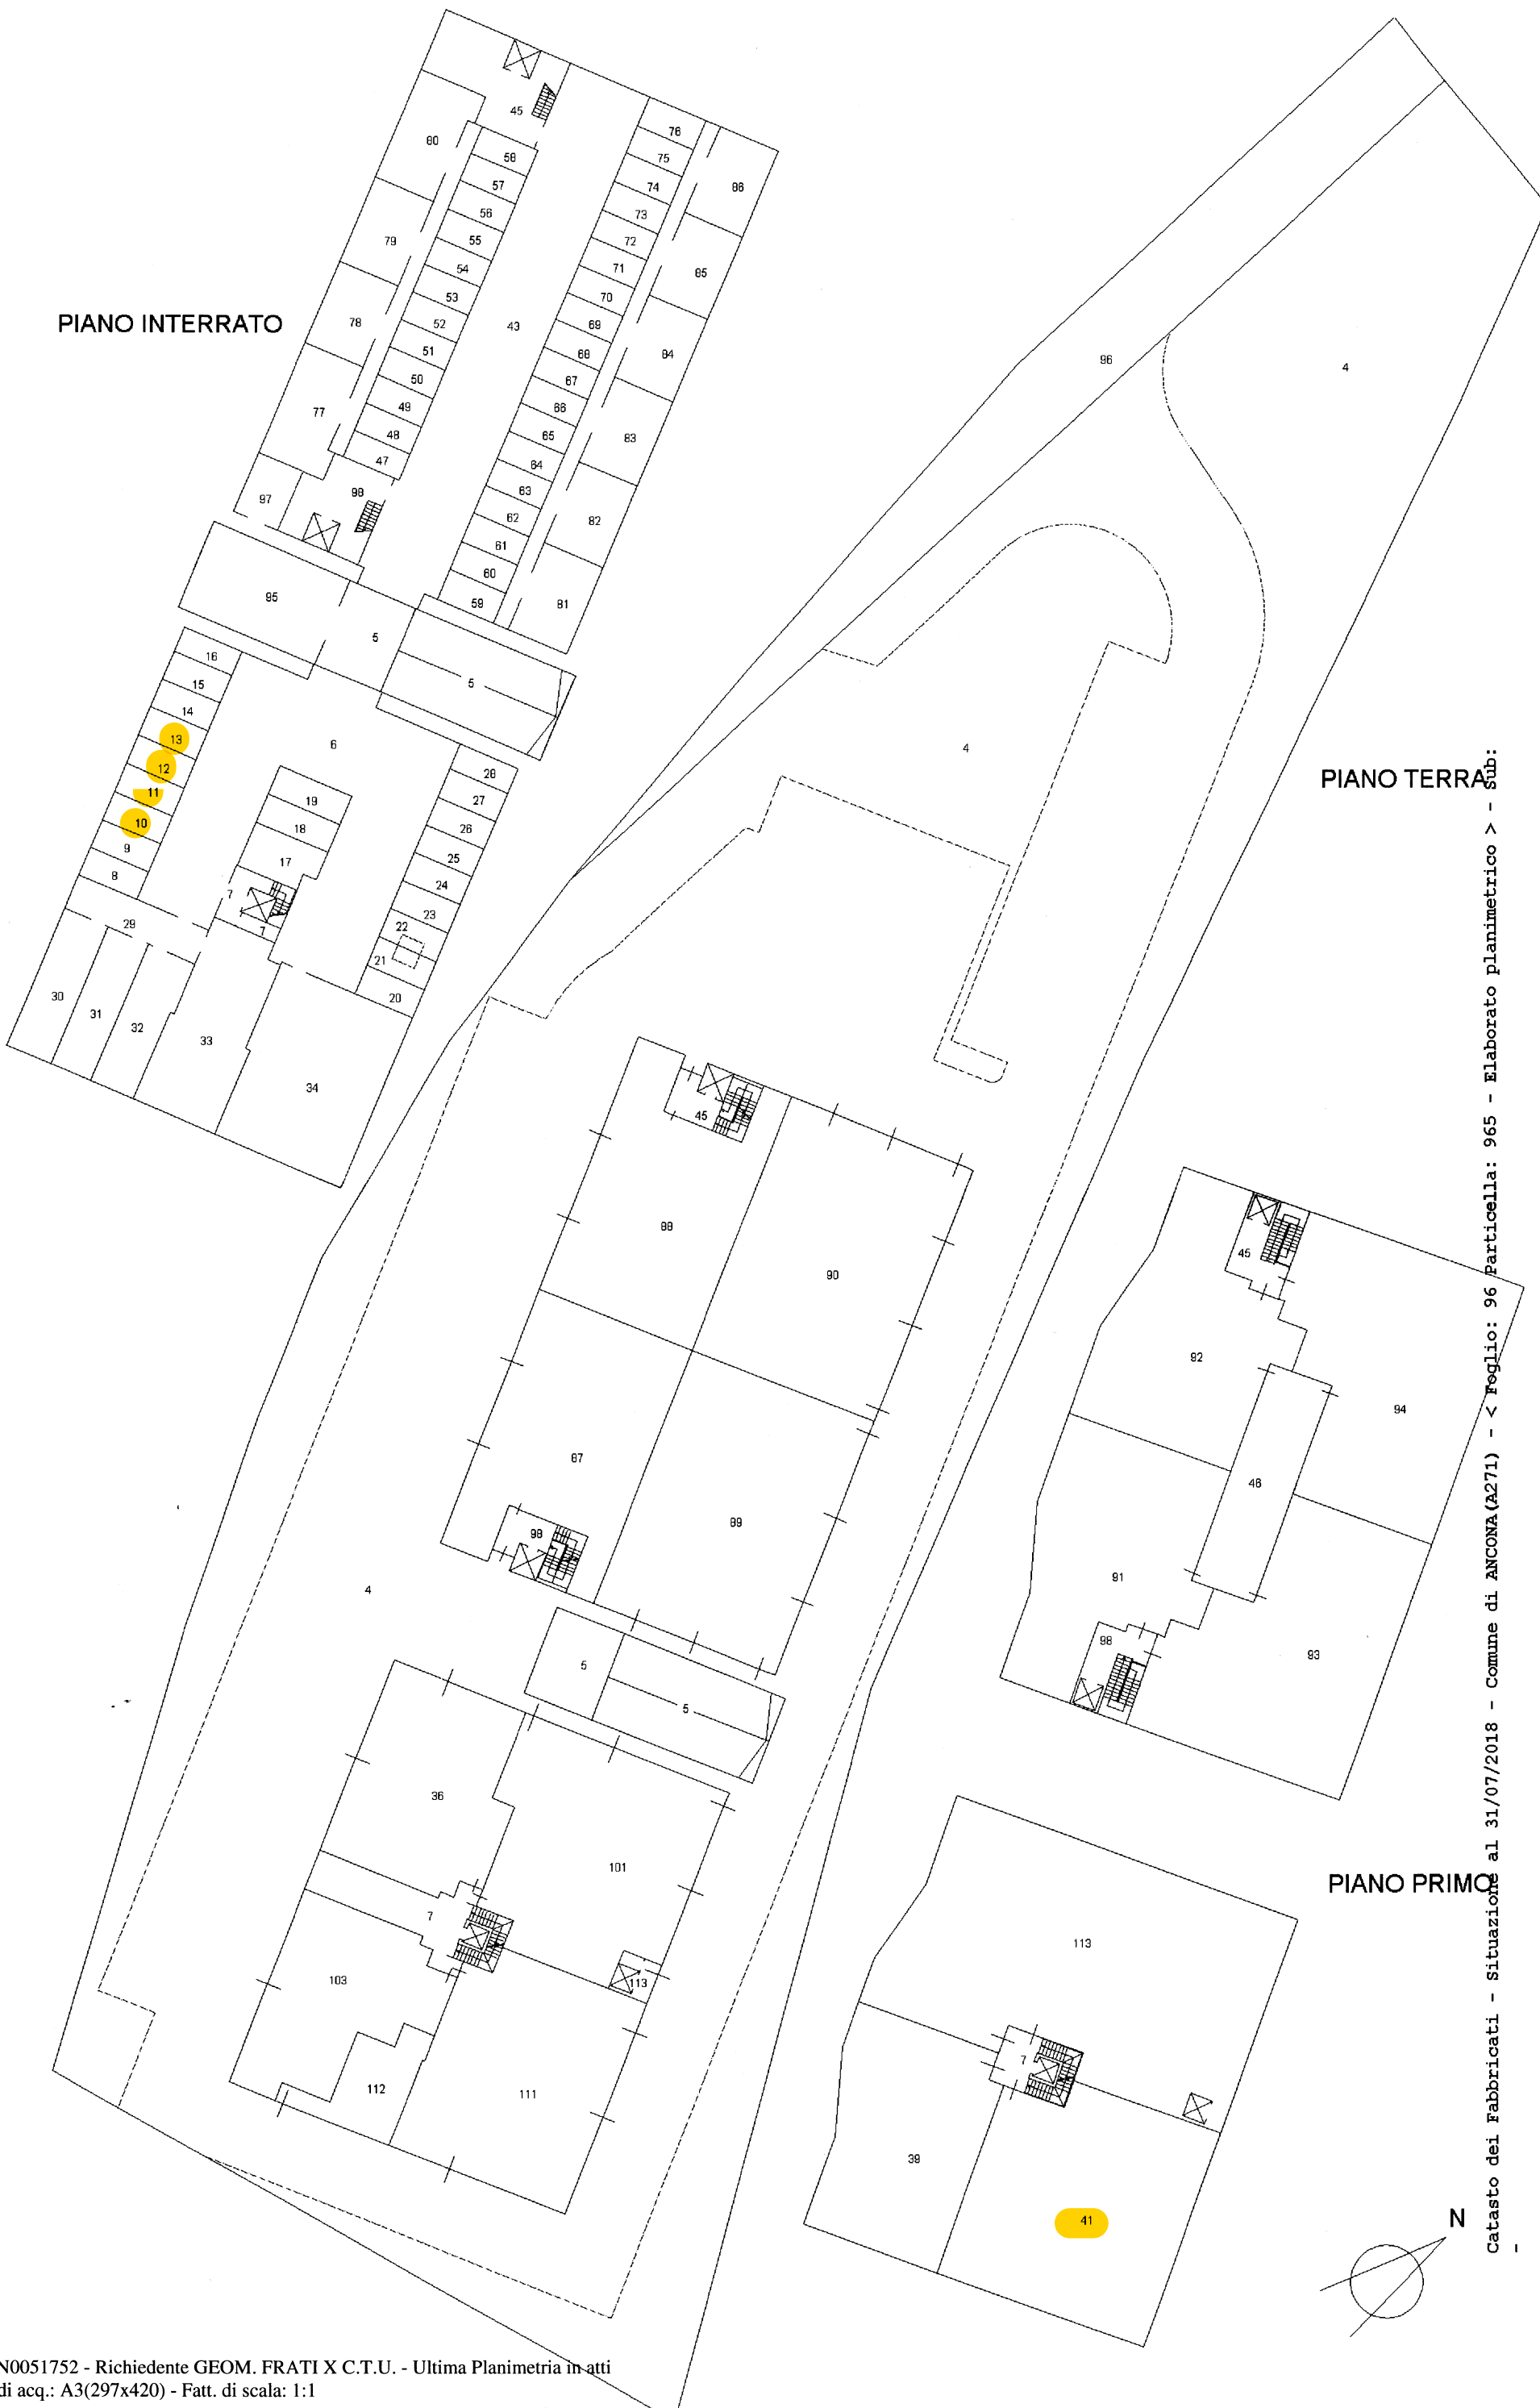

Catasto dei Fabbricati - Situazione al 31/07/2018 - Comune di ANCONA (A271) - < Foglio: 96 Particella: 965 - Elaborato planimetrico > - Sub: