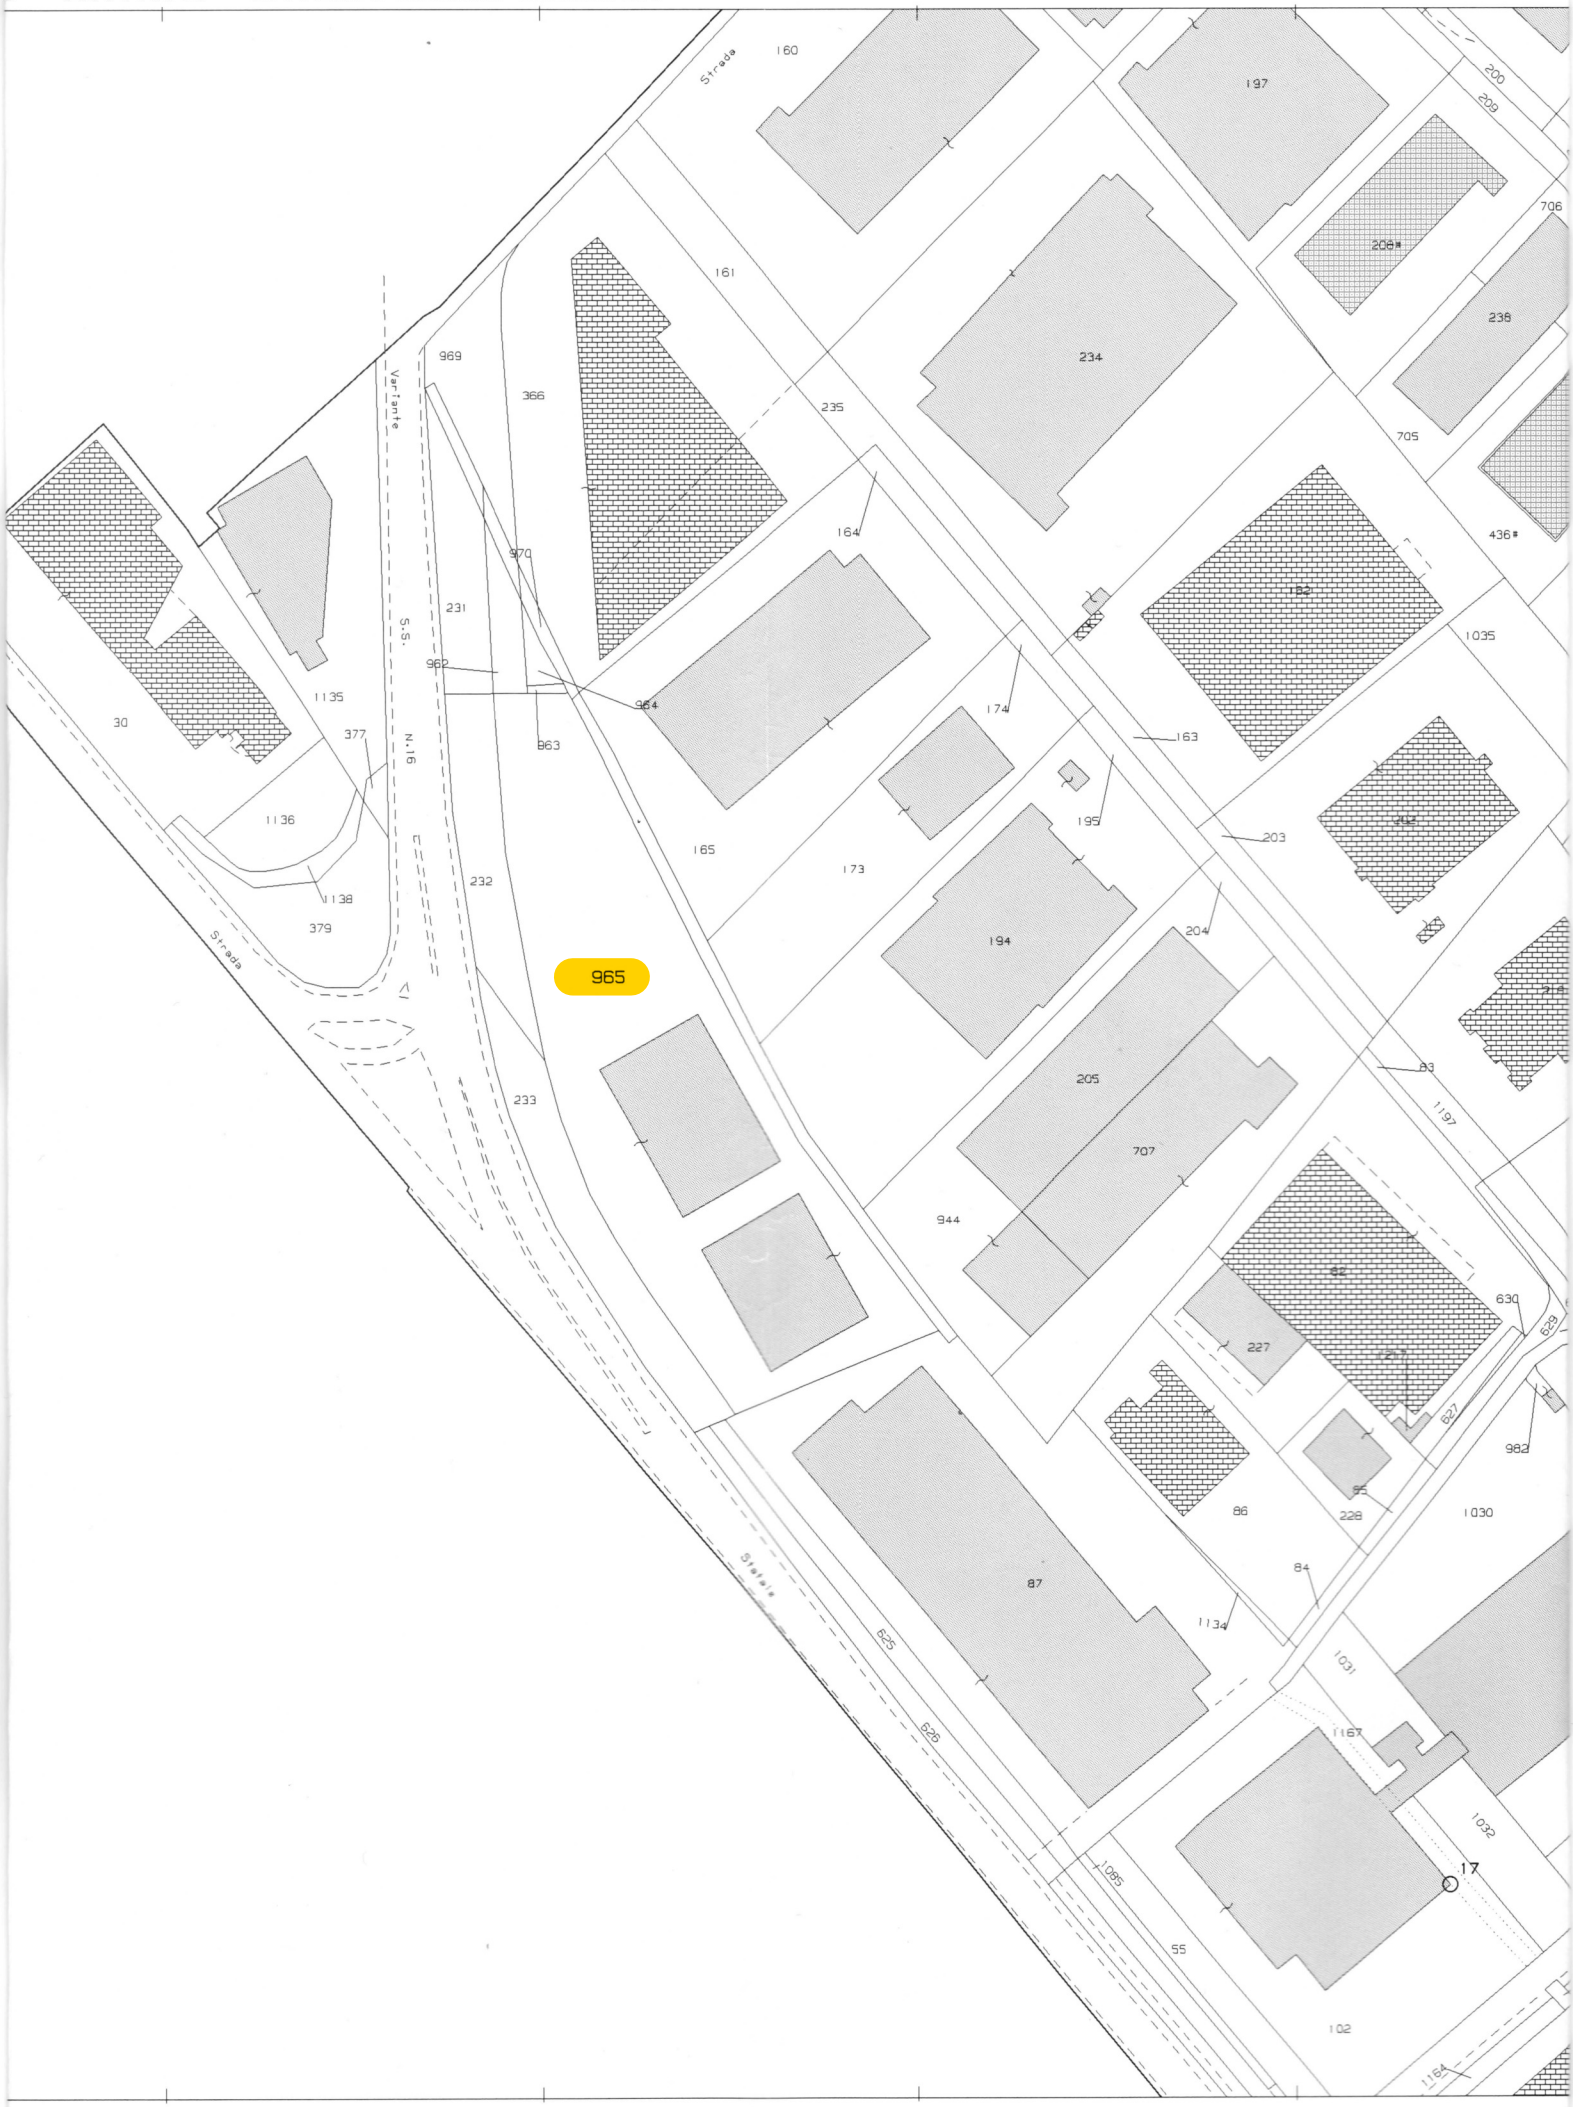
965
Strada
Variante
S.S.
N.16
Statale
160
161
197
200
209
706
208#
238
234
235
705
436#
366
969
970
231
962
964
863
164
174
163
182
1035
30
1135
377
1136
138
379
232
165
173
195
203
194
204
205
707
944
83
1197
233
625
626
227
630
629
627
982
95
228
86
1030
87
84
1134
1031
1167
1032
1085
55
17
102
1164