

Data presentazione: 01/01/1965 - Data: 19/12/2016 - n. T177877 - Richiedente: CSTDFB76M15A7940


MODULARIO  
F. - Cat. S.P. - 480



MINISTERO DELLE FINANZE  
DIREZIONE GENERALE DEL CATASTO E DEI SERVIZI TECNICI ERARIALI  
**NUOVO CATASTO EDILIZIO URBANO**  
(R. DECRETO-LEGGE 13 APRILE 1939, N. 635)

Lire  
30

Planimetria dell'immobile situato nel Comune di PIACENZA Via PIAZZALE TORINO  
Ditta VOLPINI GUGLIELMINA VED. GROPPI nata a Piacenza il 13 agosto 1903  
Allegata alla dichiarazione presentata all'Ufficio Tecnico Erariale di PIACENZA

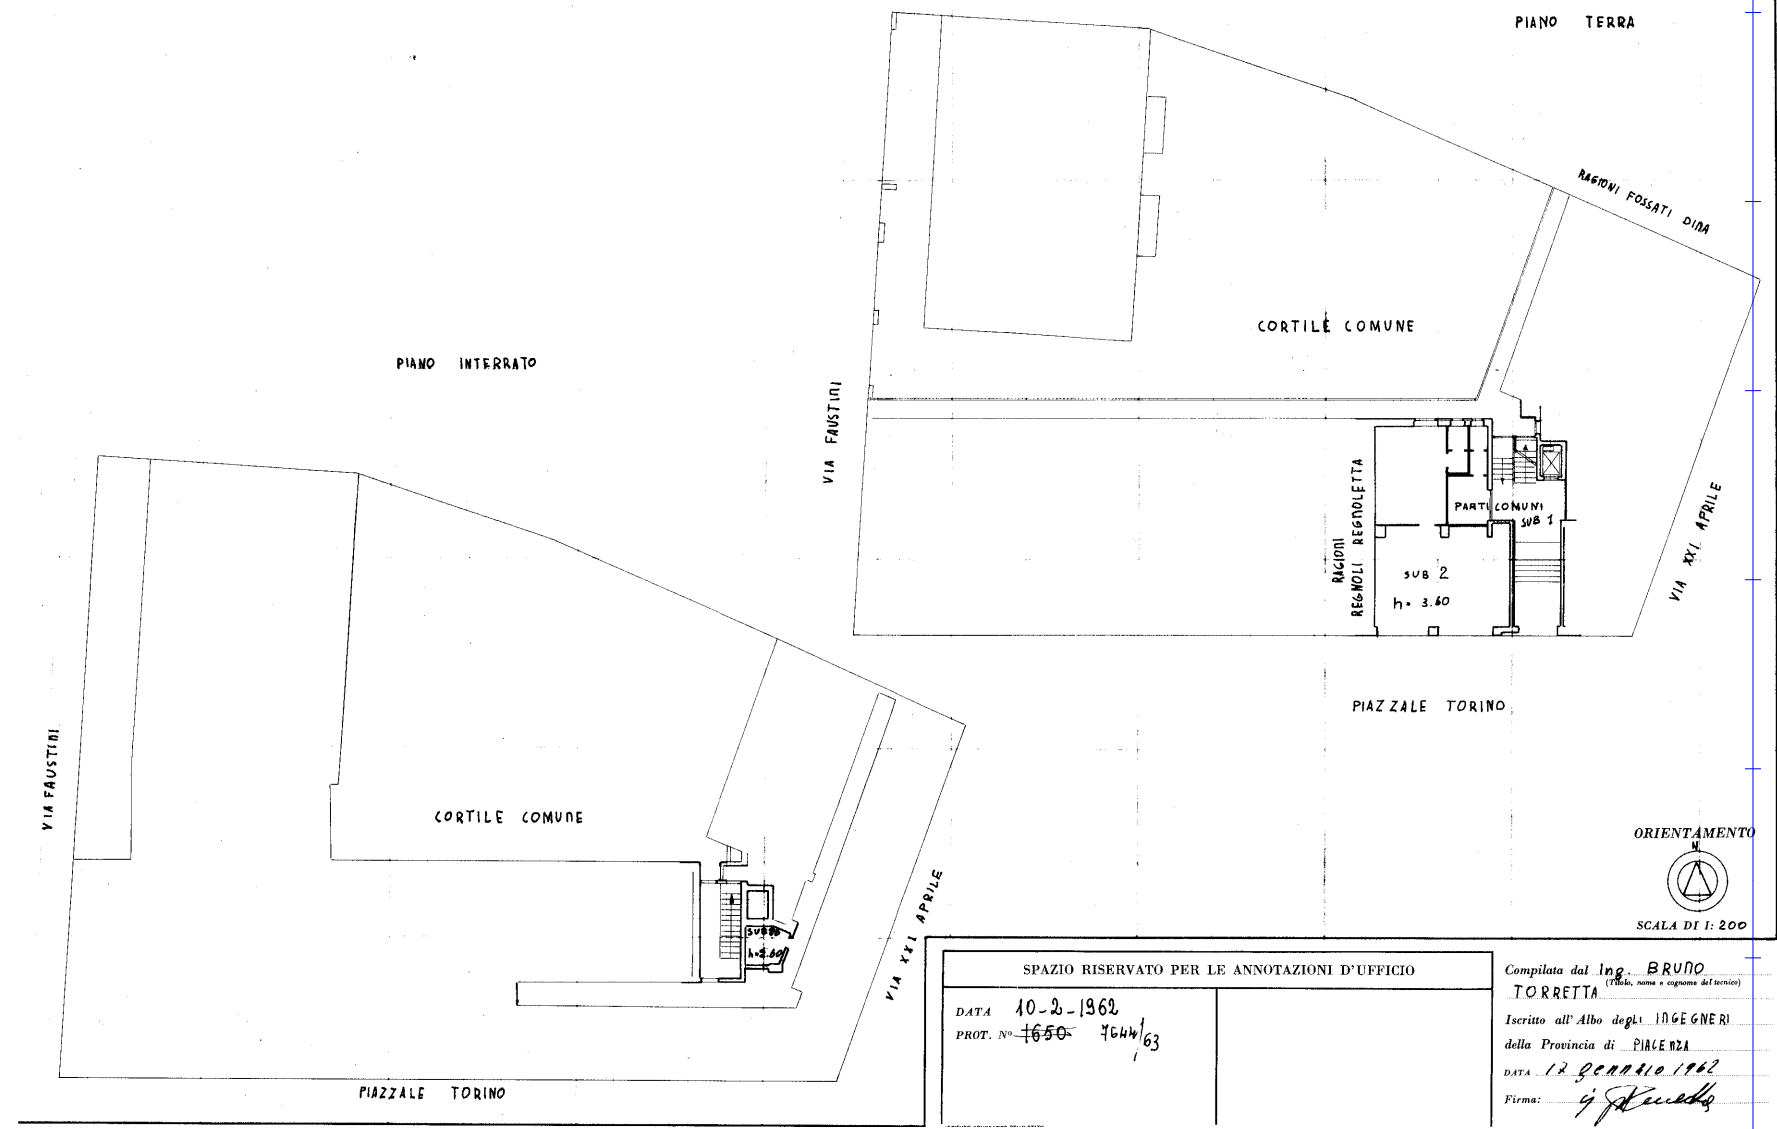

SPAZIO RISERVATO PER LE ANNOTAZIONI D'UFFICIO  
DATA 10-2-1962  
PROT. N° 1650 7644/63

Compilata dal Ing. BRUNO TORRETTA (Titolo, nome e cognome del tecnico)  
Iscritto all'Albo degli INGEGNERI della Provincia di PIACENZA  
DATA 12 gennaio 1962  
Firma: *Bruno Torretta*

Ultima planimetria in atti

Data presentazione: 01/01/1965 - Data: 19/12/2016 - n. T177877 - Richiedente: CSTDFB76M15A7940  
Totale schede: 1 - Formato di acquisizione: A2(420x594) - Formato stampa richiesto: A4(210x297)